
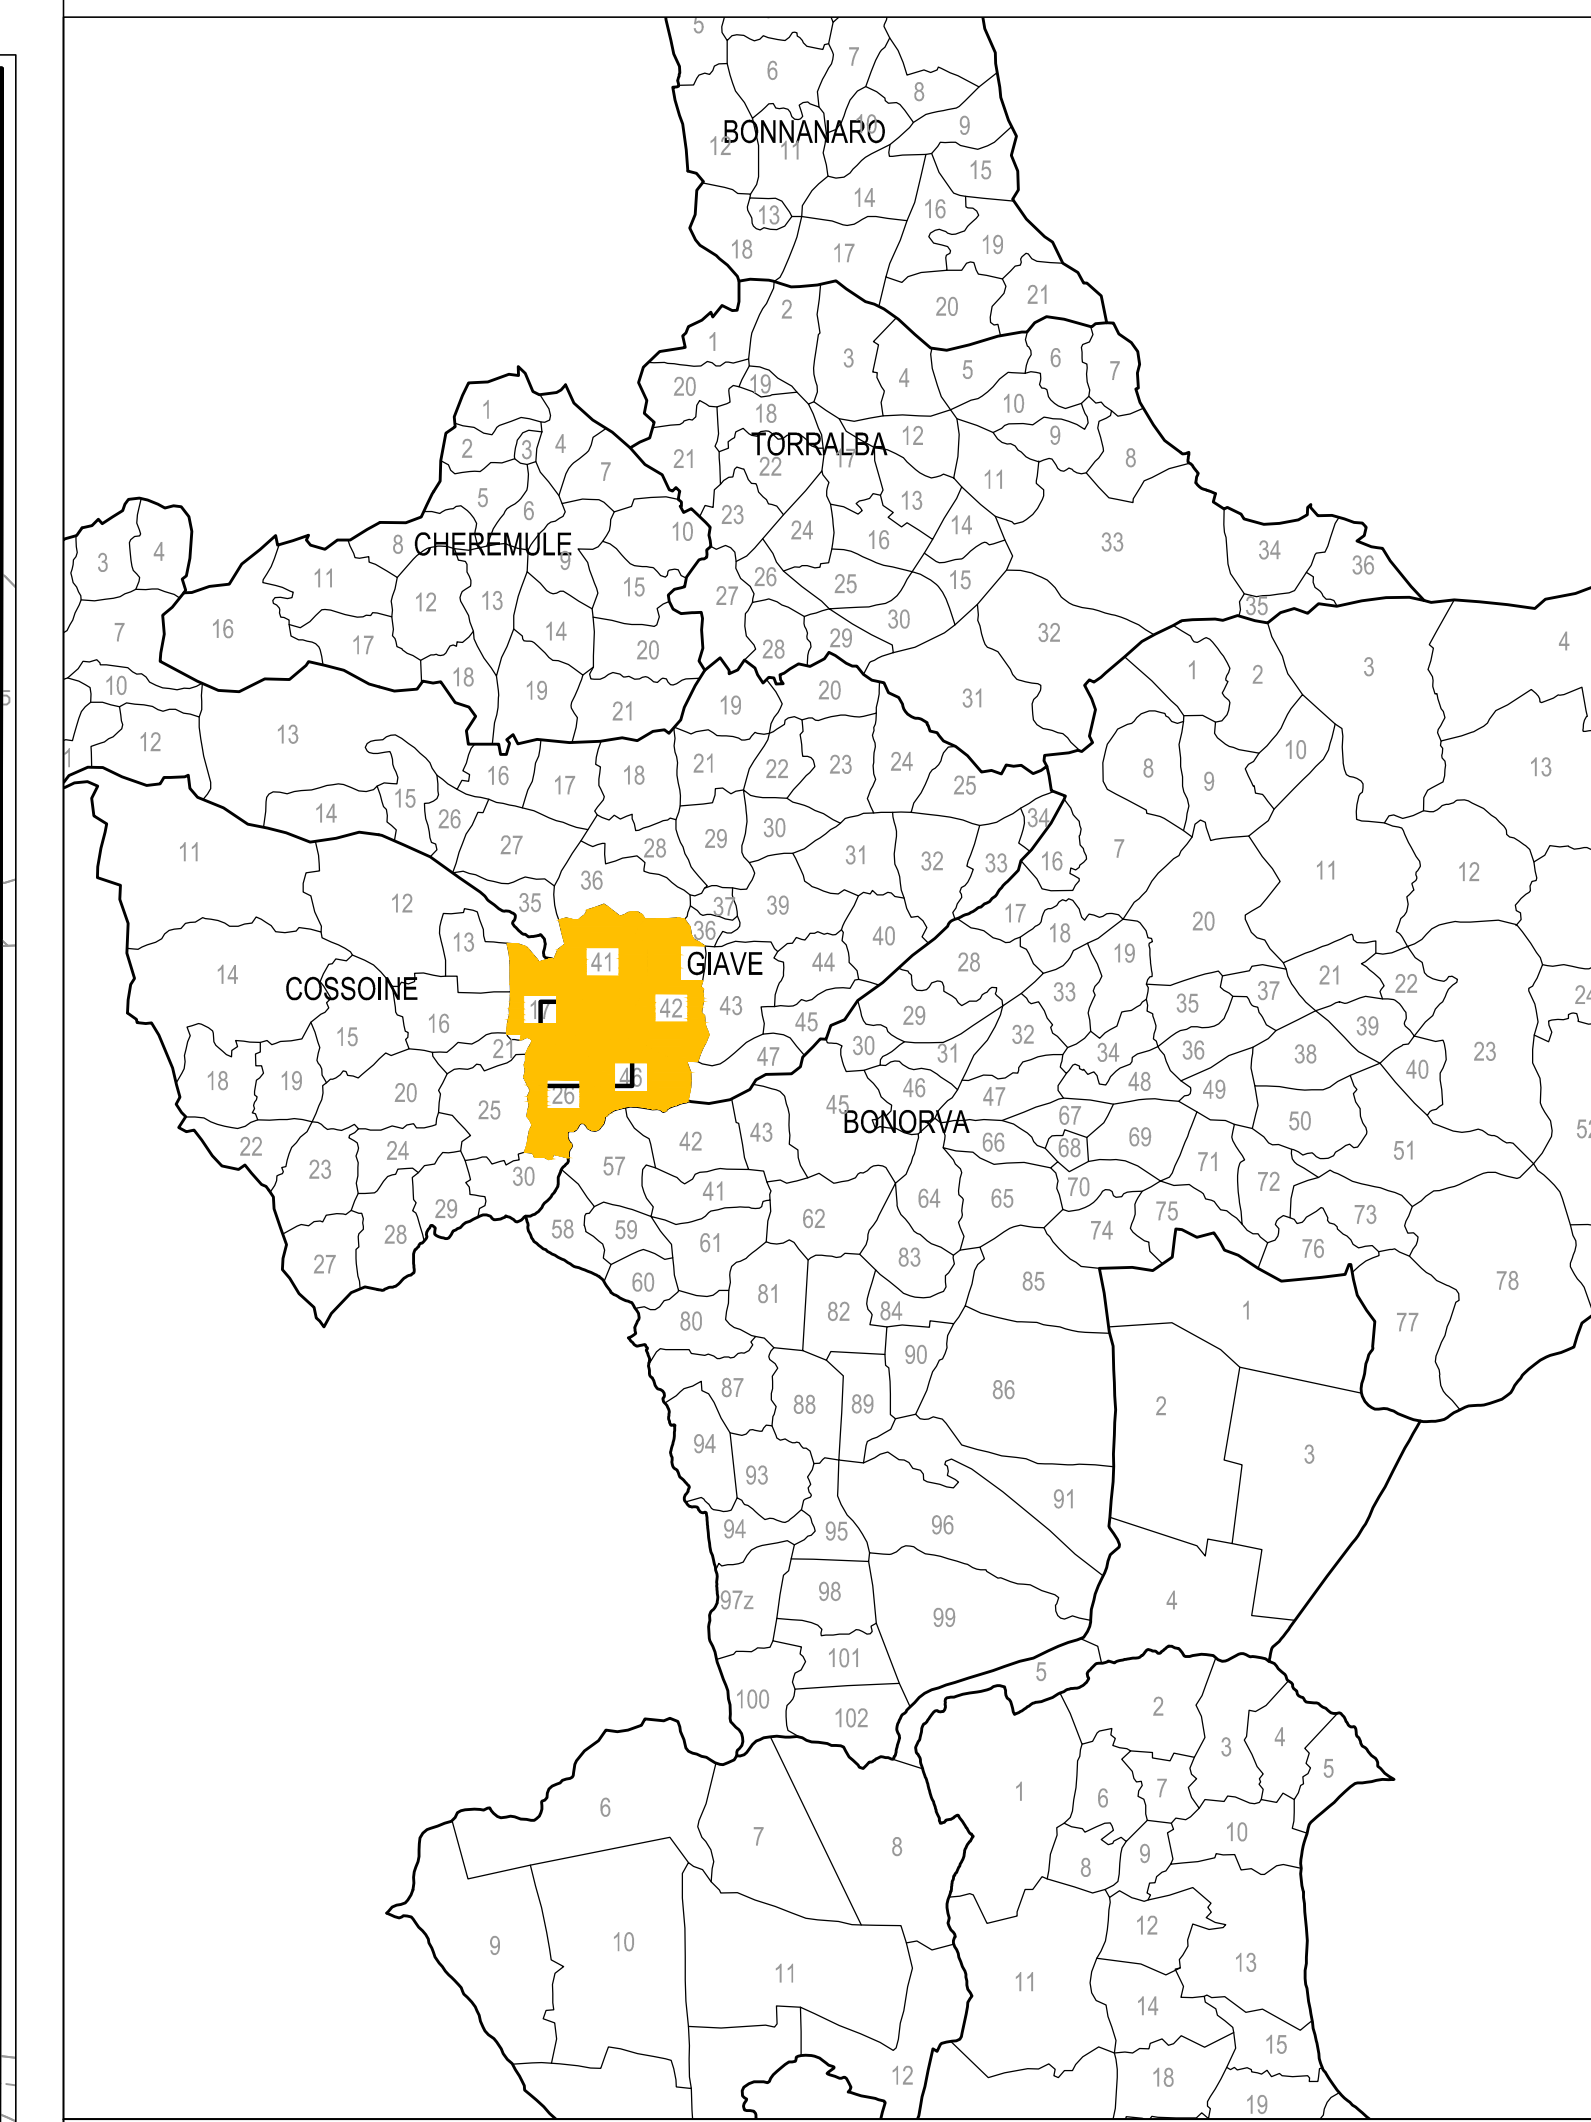


PLANIMETRIA DI PROGETTO

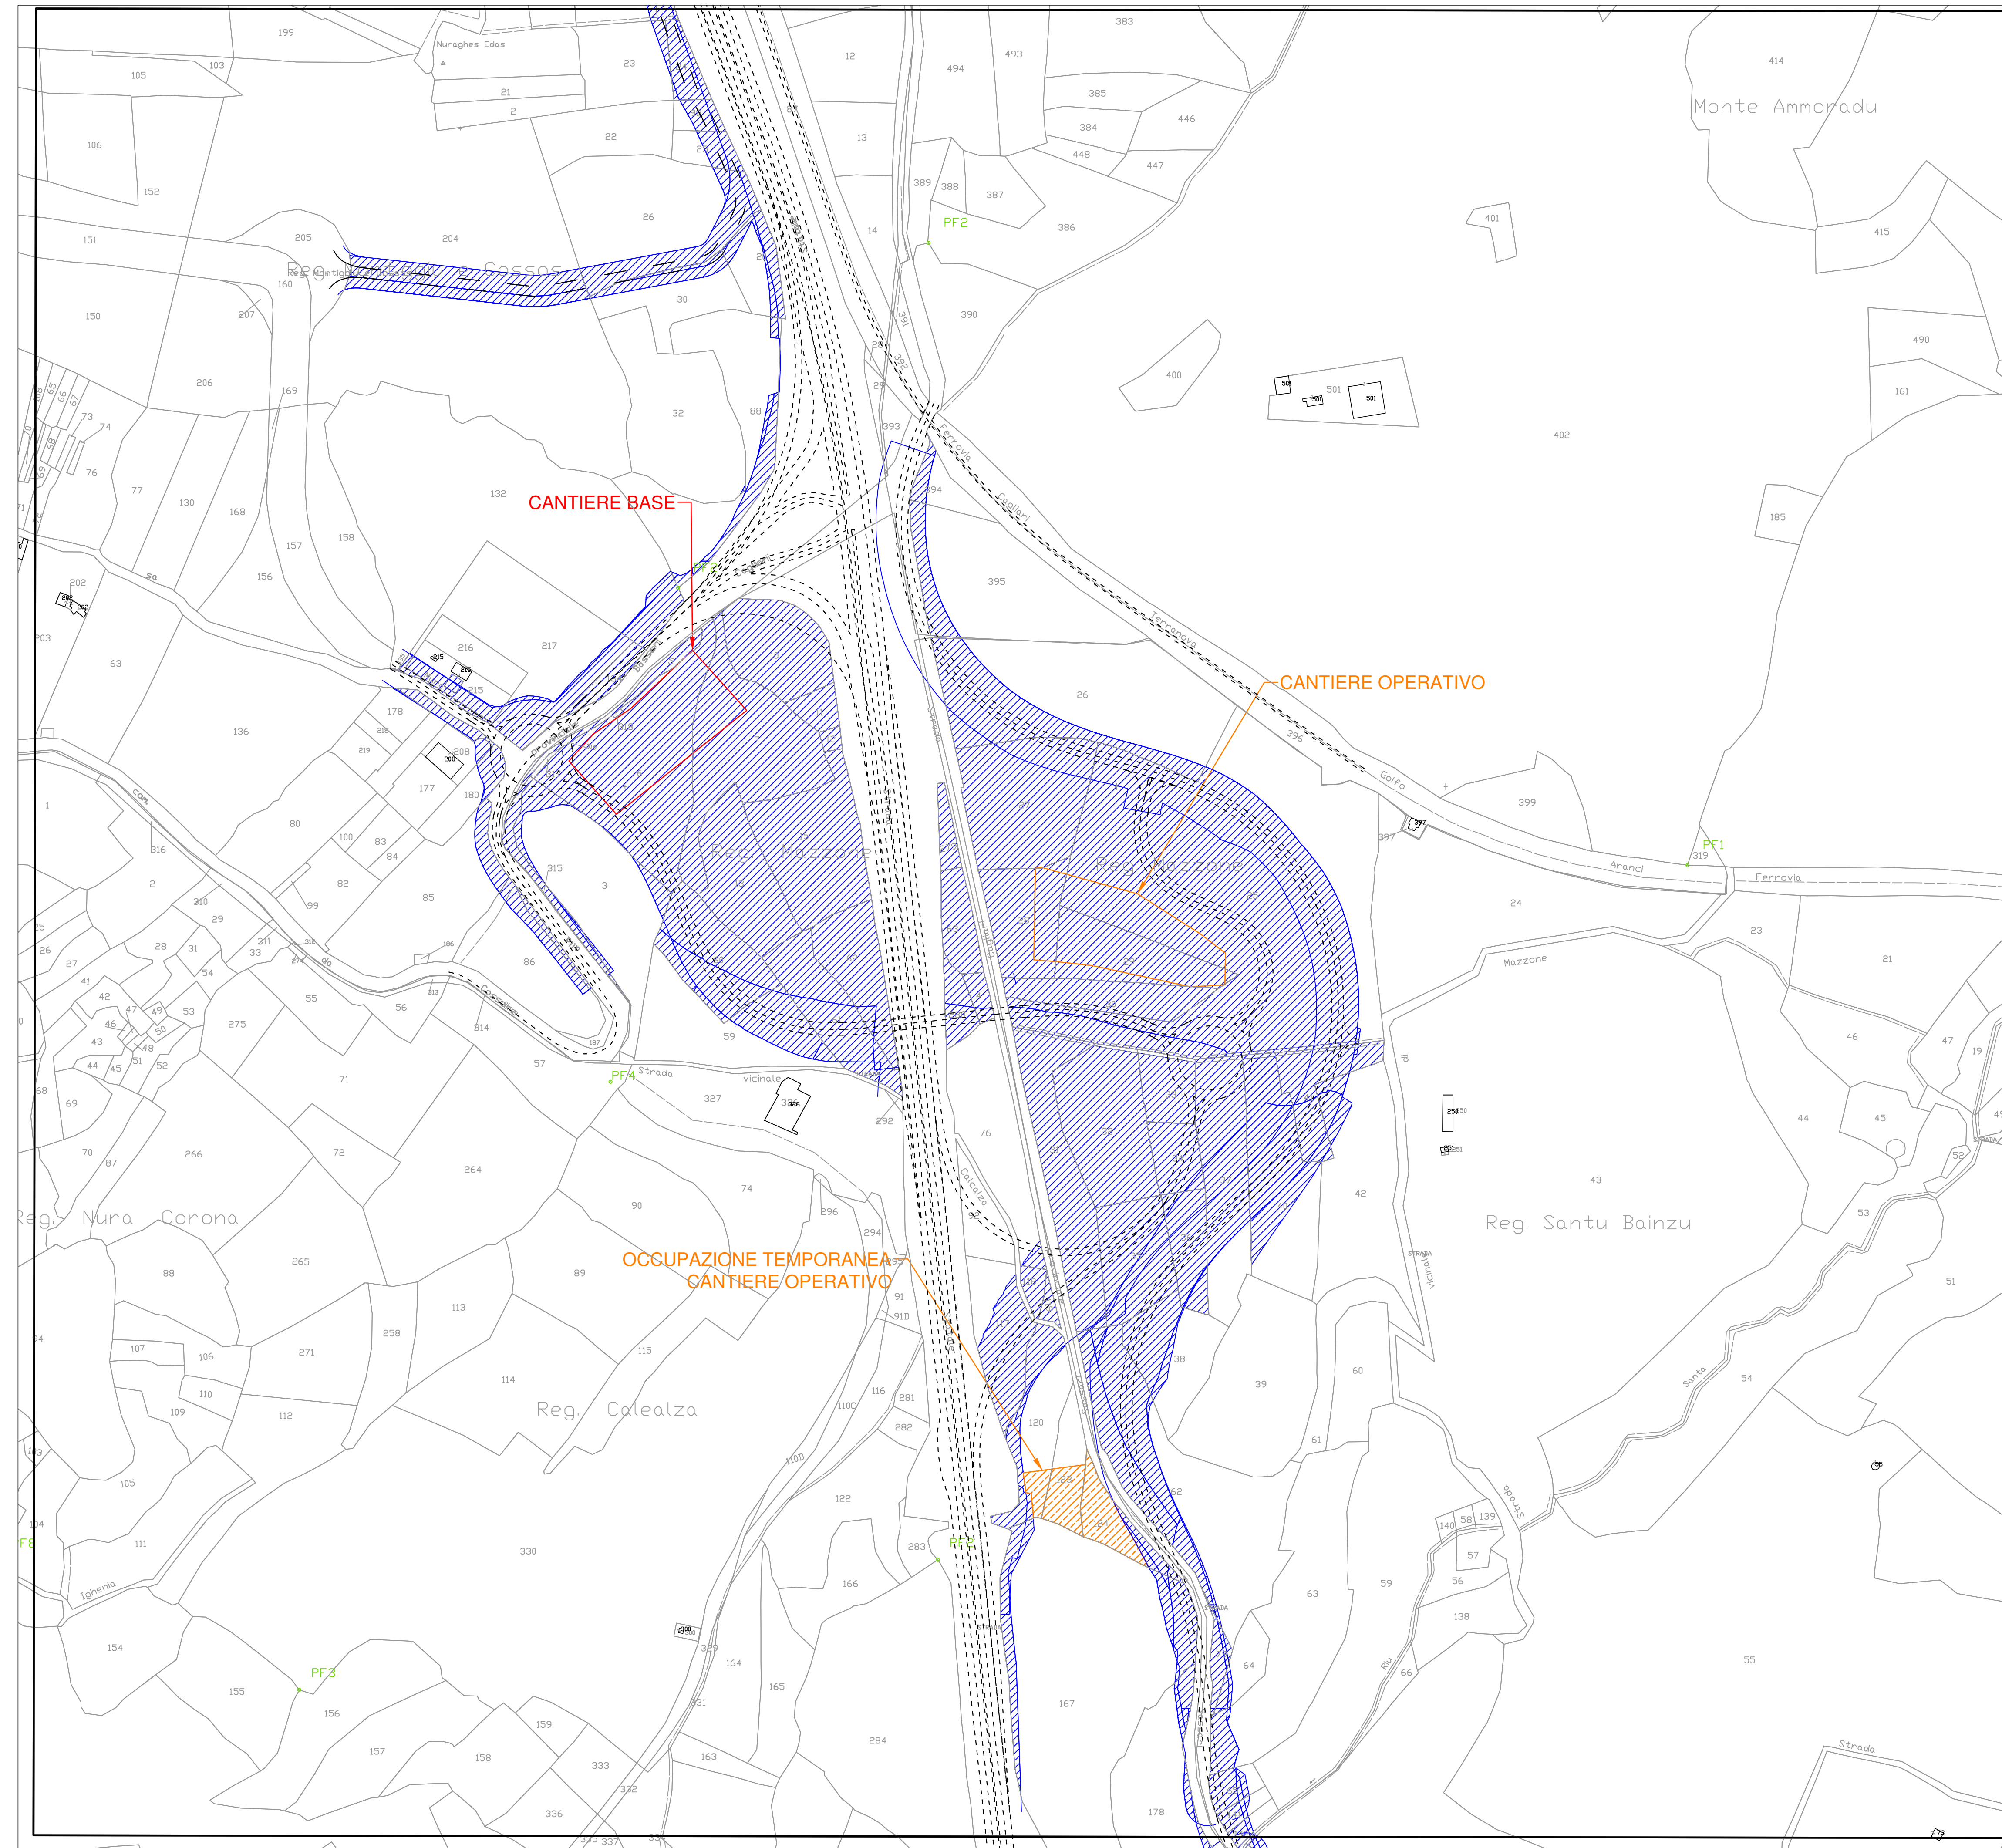

Anas SpA

Direzione Centrale Progettazione

ADEGUAMENTO E MESSA IN SICUREZZA DELLA S.S. 131 DAL KM 108+300 AL KM 209+500 – RISOLUZIONE DEI NODI CRITICI 1° E 2° STRALCIO

PROGETTO DEFINITIVO

PROGETTAZIONE: ANAS - DIREZIONE CENTRALE PROGETTAZIONE

PROGETTISTI: Dott. Ing. CARLO BOSMAN Ordine Ing. di Roma n. 16449 Dott. Ing. ENRICO MITIGA Ordine Ing. di Roma n. 20228		Dott. Ing. ACHILLE DEVOTFRANCESCHI Ordine Ing. di Roma n. 19116 Dott. Ing. FILVIO MARIA SOCCODATO Ordine Ing. di Roma n. 18861		GRUPPO DI PROGETTAZIONE ANAS Dott. Ing. Carlo Bosman - Responsabile di progetto Dott. Ing. Gabriele Giovannini - Cartografia Dott. Geol. Giuseppe Cardillo - Ambiente Dott. Geol. Adriano Corcelli - Geologia Dott. Ing. Stefano Serangeli - Geotecnica Dott. Ing. Enrico Mitiga - Idraulica Dott. Ing. Alvaro Petralia - Strade Dott. Ing. Gianfranco Fusoni - Strade Geom. Francesco Primeri - Strade Geom. Claudio D'Arcangelo - Strade Dott. Ing. Alessandro Piccarella - Opere civili Geom. Carmelo Zema - Espirari Dott. Ing. Pierluigi Fabbrò - Interferenze Dott. Ing. Francesco Bizzè - Impianti Geom. Stefano De Masi - Computi e capitalati Geom. Marco Spinucci - Sicurezza Dott. Arch. Roberto Roggi - Sicurezza			
IL GEOLOGO Dott. Geol. STEFANO SERANGELI Ordine Geol. Lazio n. 659		IL RESPONSABILE DEL S.I.A. Dott. Ing. GINEVRA BERETTA Ord. Ing. Prov. RM n. 20458 Dott. Ing. ADRIANA CORCELLI Ord. Ing. Prov. RM n. 53764		COORDINATORE PER LA SICUREZZA IN FASE DI PROGETTAZIONE Dott. Arch. ROBERTO ROGGI Ordine Architetti Prov. RM n° 10554		RESPONSABILI DI SERVIZI INGEGNERIA Dott. Ing. F.M. SOCCODATO - Territorio Dott. Ing. A. MICHELLI - Geotecnica e Impianti Dott. Ing. A. DEVOTFRANCESCHI - Opere Civili Geom. F. QUONDAM - Computi, Stime e capitalati Geol. S. MAIETTA - Sicurezza	
VISTO: IL RESP. DEL PROCEDIMENTO Dott. Ing. ANTONIO SCALAMANDRE*							
PROTOCOLLO		DATA					

PROGETTO STRADALE
Nuovo svincolo di Cossino al km 166+000
Planimetria catastale

CODICE PROGETTO		NOME FILE		REVISIONE	SCALA:
PROGETTO	LN. PROG. N. PROG.	VOSE005PP001_A.dwg		A	1:2000
D/PCA09		CODICE ELAB. VO5/ES00/ESP/PC01			
C					
B					
A	EMISSIONE	FEBBRAIO 2015	C. ZEMA	C. ZEMA	F.M. SOCCODATO
REV.	DESCRIZIONE	DATA	REDATTO	VERIFICATO	APPROVATO