



PLANIMETRIA DI INTERVENTO – SCALA 1:2.000

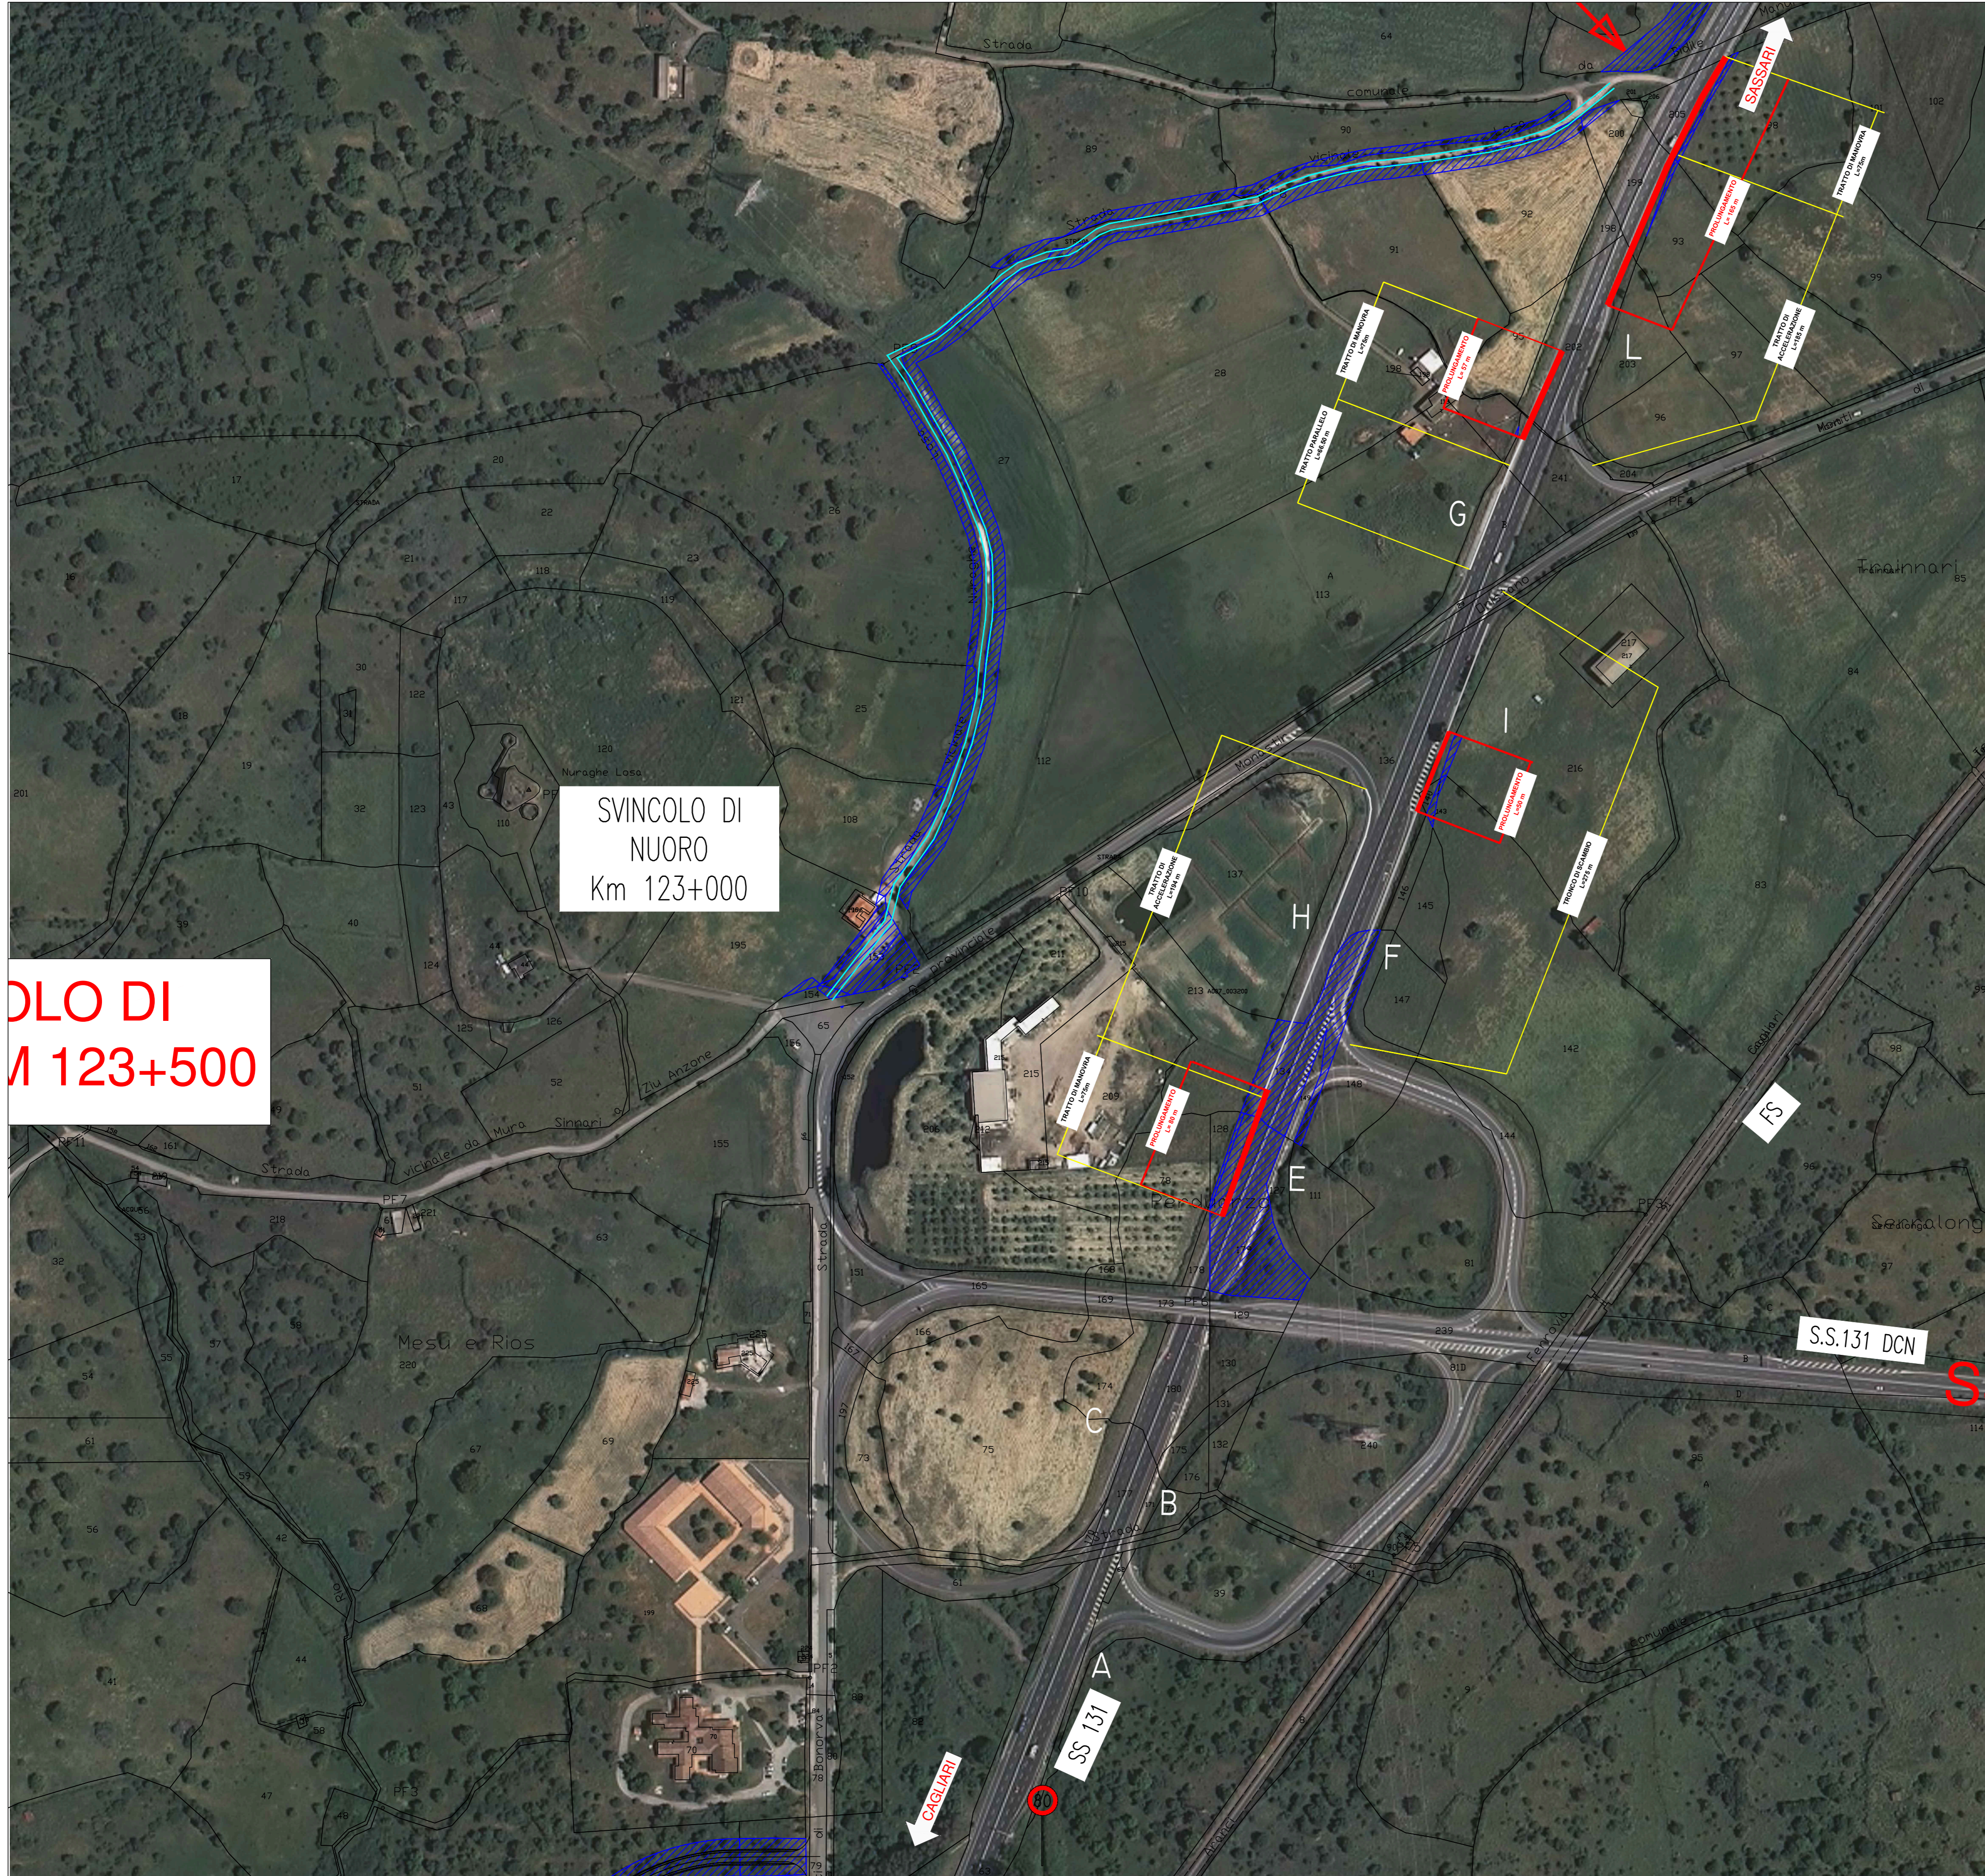

SVINCOLO DI NUORO Km 123+000

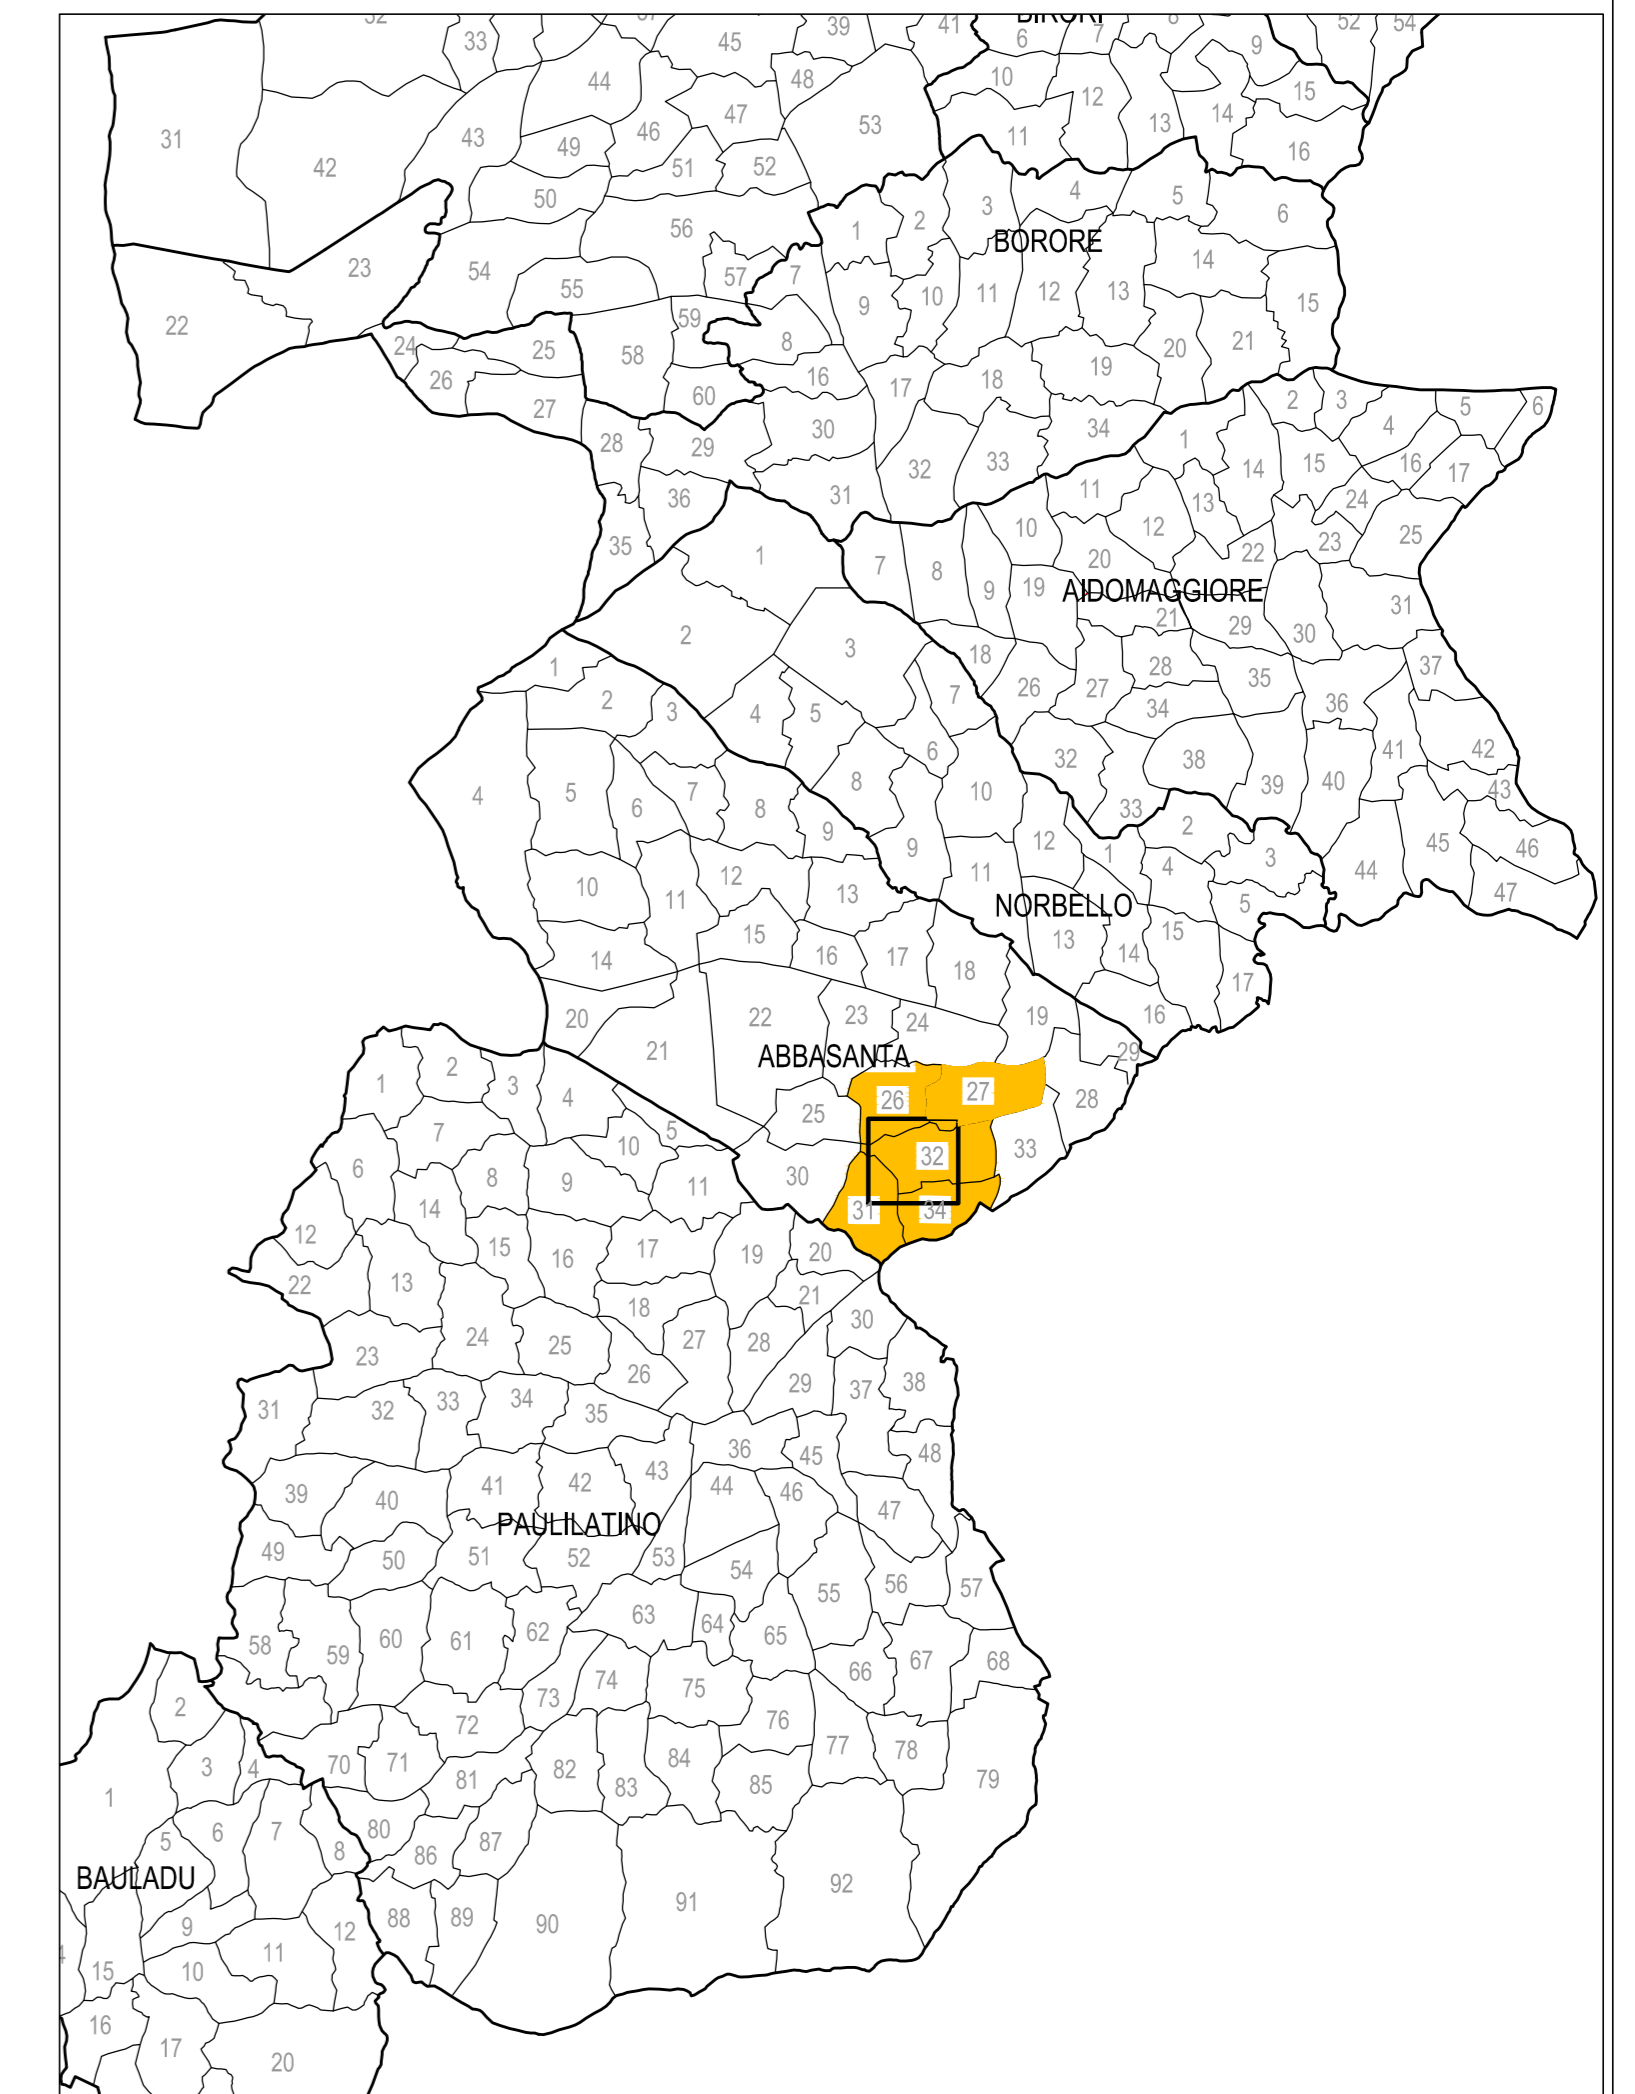

Anas SpA

Direzione Centrale Progettazione

ADEGUAMENTO E MESSA IN SICUREZZA DELLA S.S. 131 DAL KM 108+300 AL KM 209+500 – RISOLUZIONE DEI NODI CRITICI 1° E 2° STRALCIO

PROGETTO DEFINITIVO

PROGETTAZIONE: ANAS - DIREZIONE CENTRALE PROGETTAZIONE

PROGETTISTI: Dott. Ing. CARLO BOSMAN Ordine Ing. di Roma n. 16449 Dott. Ing. ENRICO MITTICA Ordine Ing. di Roma n. 20228	Dott. Ing. ACHILLE DEVOTFRANCESCHI Ordine Ing. di Roma n. 19116 Dott. Ing. FULVIO MARIA SOCCODATO Ordine Ing. di Roma n. 18861	GRUPPO DI PROGETTAZIONE ANAS Dott. Ing. Carlo Bosman - Responsabile di progetto Dott. Ing. Gabriele Giovannini - Cartografia Dott. Ing. Giuseppe Cardillo - Ambiente Dott. Ing. Adriana Corcelli - Ambiente Dott. Geol. Stefano Serangelli - Geologia Dott. Ing. Enrico Mitiga - Geotecnica Dott. Ing. Attilio Petralia - Idraulica Dott. Ing. Gianfranco Tassani - Strade Dott. Ing. Francesco Primeri - Strade Geom. Claudio D'Arcangelo - Strade Dott. Ing. Alessandro Riccardello - Opere civili Geom. Carmelo Zema - Esplosivi Dott. Ing. Pierluigi Fabbro - Interferenze Dott. Ing. Francesco Bazzi - Impianti Geom. Stefano De Masi - Computi e capitolati Geom. Marco Spinucci - Sicurezza Dott. Arch. Roberto Roggi - Sicurezza
IL GEOLOGO Dott. Geol. STEFANO SERANGELLI Ordine Geol. Lazio n. 659	IL RESPONSABILE DEL S.I.A. Dott. Ing. GINEVRA BERETTA Ord. Ing. Prov. RM n. 20459	Dott. Ing. ADRIANA CORCELLI Ord. Ing. Prov. RM n. 33794
COORDINATORE PER LA SICUREZZA IN FASE DI PROGETTAZIONE Dott. Arch. ROBERTO ROGGI Ordine Architetti Prov. RM n° 10554		

VISTO: IL RESP. DEL PROCEDIMENTO
Dott. Ing. ANTONIO SCALAMANDRE'

PROGETTO STRADALE
ADEGUAMENTO SVINCOLI ESISTENTI - Svincolo di Nuoro Km 123+000
Piano Particolare d'Esproprio su ortofoto

CODICE PROGETTO	NOME FILE	REVISIONE	SCALA:
PROGETTO LIV. PRG. N. PRG.	VCSE3023-PP01_1.dwg		
DPCA09 0 1401	CODICE ELAB: V09ES00ESP001	A	1:2000
C			
B			
A	EMISSIONE	FEBBRAIO 2015	C. ZEMA C. ZEMA F.M. SOCCODATO
REV.	DESCRIZIONE	DATA	REDDATO VERIFICATO APPROVATO