Rampa A – Bidirezionale

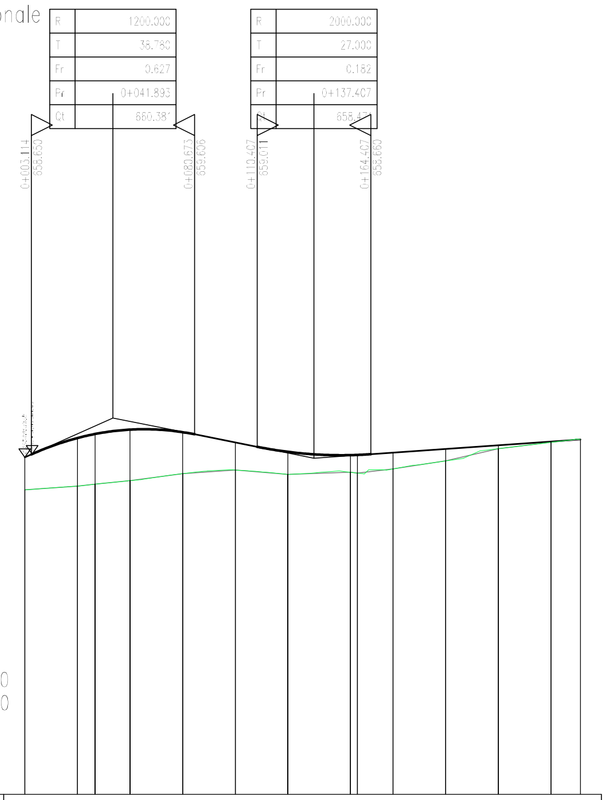

SCALA QUOTE 1:200
SCALA DISTANZE 1:2000

QT.RIF. 642.500

NUMERO SEZIONI	1	2	3	4	5	6	7	8	10	11	12	13	14
DISTANZE PARZIALI	25.00	5.43	16.57	25.00	25.00	25.00	29.73	16.96	25.00	25.30	25.00	14.00	
DISTANZE PROGRESSIVE	0+000.00	0+025.00	0+030.43	0+047.00	0+072.00	0+097.00	0+122.00	0+151.73	0+168.69	0+193.69	0+218.99	0+243.99	0+257.99
QUOTE TERRENO	656.91	657.34	657.22	657.47	657.74	657.91	657.77	657.86	657.96	658.34	658.69	659.20	659.36
QUOTE PROGETTO	656.91	656.91	656.91	656.91	656.91	656.91	656.91	656.91	656.91	656.91	656.91	656.91	656.91
ETTOMETRICHE	0				1						2		
ANDAM. PLANIMETRICO													

Rampa A – Monidirezionale

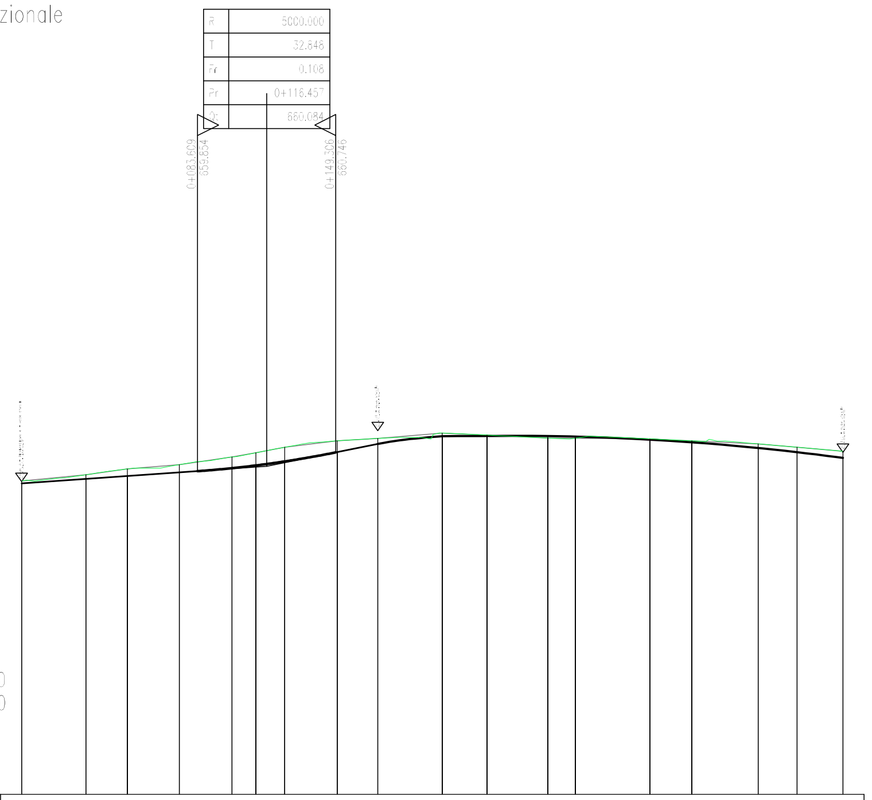

SCALA QUOTE 1:200
SCALA DISTANZE 1:2000

QT.RIF. 644.500

NUMERO SEZIONI	1	2	3	4	5	6	7	8	9	10	11	12	13	14	15	16	17	18
DISTANZE PARZIALI	30.56	19.74	24.70	25.00	11.13	13.87	25.00	19.23	30.68	21.23	28.86	13.14	35.48	19.91	31.54	18.46	21.84	
DISTANZE PROGRESSIVE	0+000.00	0+030.56	0+050.30	0+075.00	0+100.00	0+111.13	0+125.00	0+150.00	0+169.23	0+199.91	0+221.14	0+250.00	0+263.14	0+298.62	0+318.53	0+350.07	0+368.53	0+390.37
QUOTE TERRENO	655.32	655.86	656.06	660.11	660.05	660.07	660.09	661.22	661.14	661.63	661.52	661.51	661.42	661.33	661.22	661.11	660.91	660.84
QUOTE PROGETTO	656.32	656.32	656.32	656.32	660.00	660.00	660.00	660.00	661.19	661.19	661.19	661.19	661.19	661.19	661.19	660.91	660.91	660.84
ETTOMETRICHE	0																	
ANDAM. PLANIMETRICO																		

Rampa B – Monidirezionale

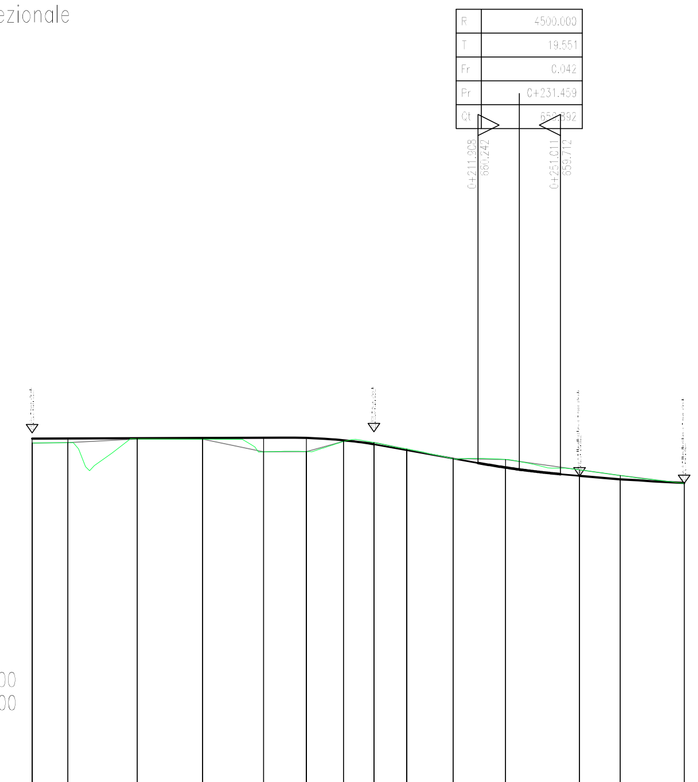

SCALA QUOTE 1:200
SCALA DISTANZE 1:2000

QT.RIF. 644.500

NUMERO SEZIONI	1	2	3	4	5	6	7	8	9	10	11	12	13	14
DISTANZE PARZIALI	17.30	33.00	31.05	28.92	20.39	17.57	14.51	15.62	21.95	25.00	35.09	19.40	30.31	
DISTANZE PROGRESSIVE	0+000.00	0+017.30	0+050.30	0+081.35	0+110.27	0+130.66	0+148.23	0+162.74	0+178.35	0+200.30	0+225.30	0+260.39	0+279.79	0+310.10
QUOTE TERRENO	661.14	661.12	661.36	661.15	660.77	660.78	661.12	661.22	660.91	660.44	660.04	659.82	659.62	659.20
QUOTE PROGETTO	661.14	661.14	661.14	661.14	661.14	661.14	661.13	661.13	660.91	660.91	660.91	659.82	659.62	659.20
ETTOMETRICHE	0												3	
ANDAM. PLANIMETRICO														

Rampa C – Bidirezionale

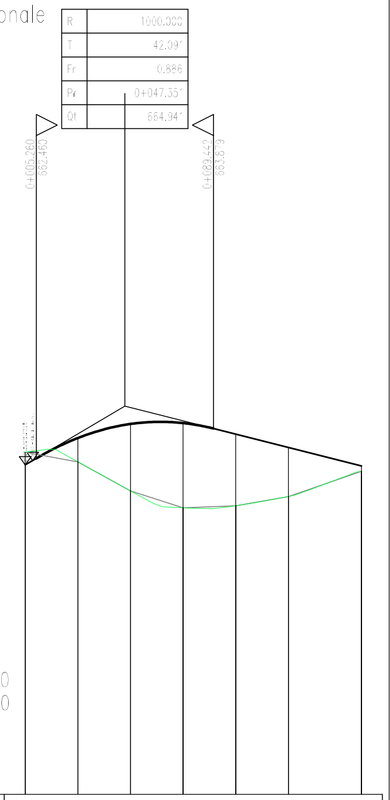

SCALA QUOTE 1:200
SCALA DISTANZE 1:2000

QT.RIF. 646.500

NUMERO SEZIONI	1	2	3	4	5	6	7
DISTANZE PARZIALI	25.00	25.00	25.00	25.00	25.00	34.72	
DISTANZE PROGRESSIVE	0+000.00	0+025.00	0+050.00	0+075.00	0+100.00	0+125.00	0+159.72
QUOTE TERRENO	662.27	662.34	662.10	662.14	662.26	662.66	661.28
QUOTE PROGETTO	662.27	662.27	662.27	662.27	662.27	662.27	662.27
ETTOMETRICHE	0						
ANDAM. PLANIMETRICO							

Rampa C – Monodirezionale

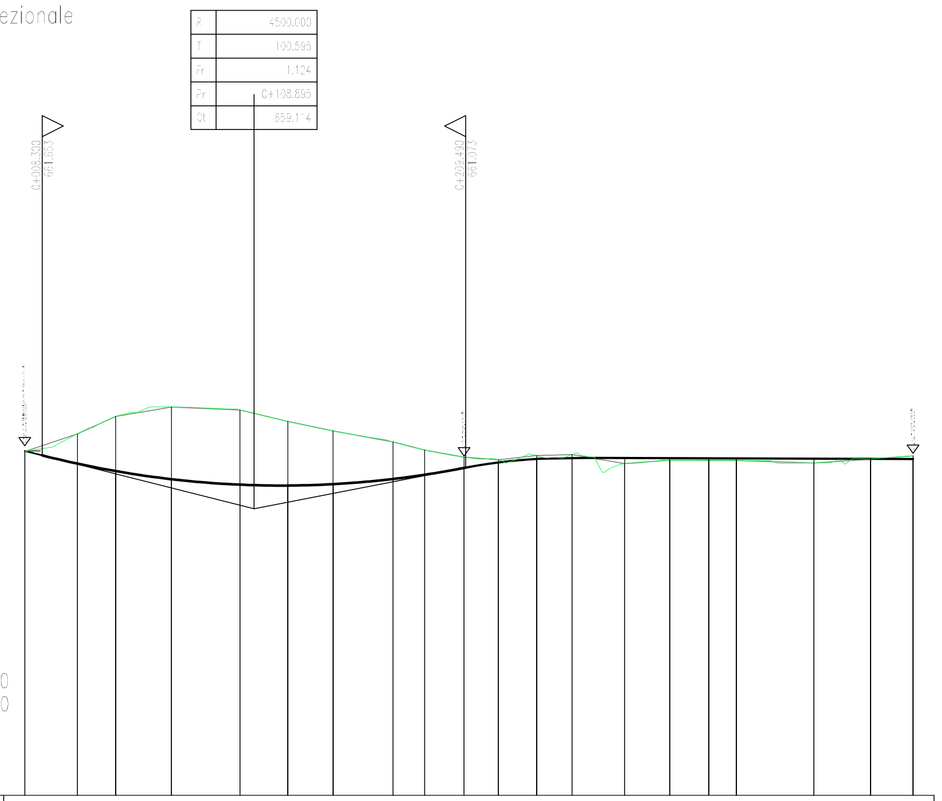

SCALA QUOTE 1:200
SCALA DISTANZE 1:2000

QT.RIF. 645.500

NUMERO SEZIONI	1	2	3	4	5	6	7	8	9	10	11	12	13	14	15	16	17	18	19	20
DISTANZE PARZIALI	25.00	18.15	26.54	32.53	22.77	21.41	28.59	4.96	8.73	16.31	18.28	16.72	25.09	21.37	18.53	13.69	36.95	26.80	20.23	
DISTANZE PROGRESSIVE	0+000.00	0+025.00	0+043.15	0+069.70	0+102.23	0+125.00	0+146.41	0+175.00	0+179.96	0+188.69	0+205.00	0+223.28	0+240.00	0+265.09	0+286.46	0+304.99	0+318.68	0+355.63	0+382.43	0+402.66
QUOTE TERRENO	661.84	662.38	663.51	663.36	663.31	663.27	662.82	662.29	662.31	661.57	661.44	661.55	661.59	661.26	661.43	661.47	661.51	661.29	661.48	661.53
QUOTE PROGETTO	661.84	661.84	661.84	661.84	661.84	661.84	661.84	661.84	661.84	661.84	661.84	661.84	661.84	661.84	661.84	661.84	661.84	661.84	661.84	661.84
ETTOMETRICHE	0					1								2						4
ANDAM. PLANIMETRICO																				

Rampa D – Monodirezionale

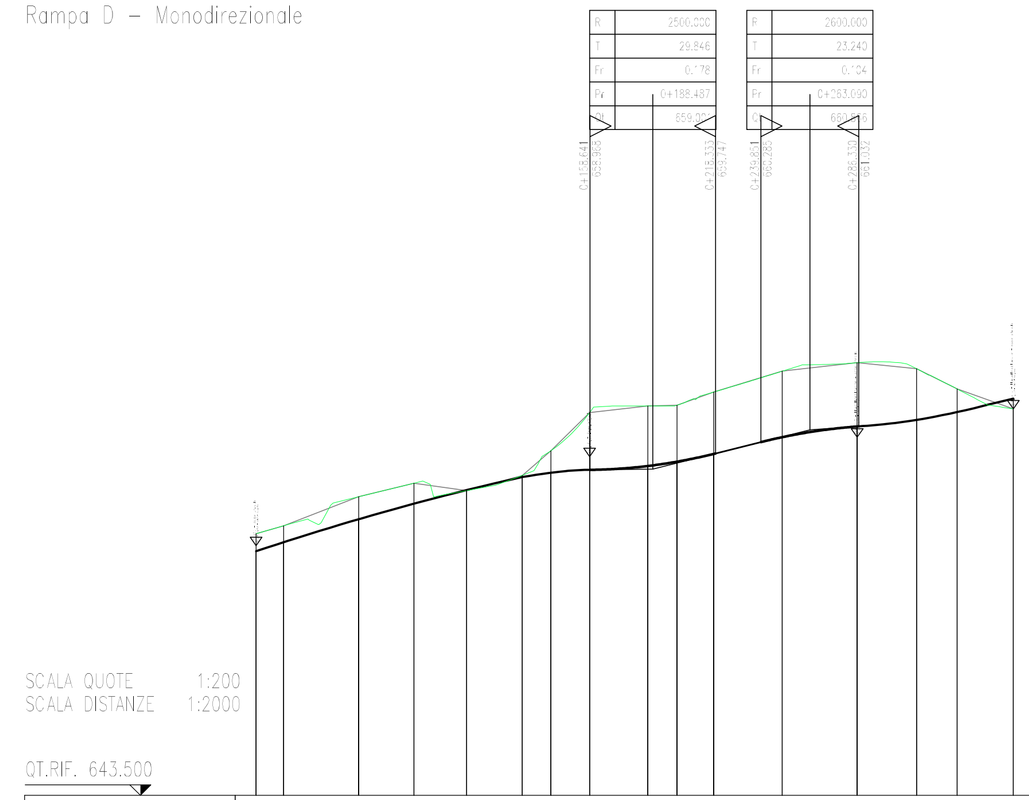

SCALA QUOTE 1:200
SCALA DISTANZE 1:2000

QT.RIF. 643.500

NUMERO SEZIONI	1	2	3	4	5	6	7	8	9	10	11	12	13	14	15	16
DISTANZE PARZIALI	13.09	35.72	26.23	25.00	26.41	13.69	18.35	27.58	13.97	17.39	32.67	35.58	28.23	19.24	26.70	
DISTANZE PROGRESSIVE	0+000.00	0+013.09	0+048.81	0+075.04	0+100.04	0+126.41	0+140.10	0+158.44	0+186.02	0+200.00	0+217.39	0+250.06	0+285.64	0+313.87	0+333.11	0+353.75
QUOTE TERRENO	655.16	655.54	656.61	657.56	657.28	658.72	658.95	659.88	661.09	661.44	662.04	662.04	662.66	663.77	663.81	663.86
QUOTE PROGETTO	655.16	655.16	655.16	655.16	655.16	655.16	655.16	655.16	655.16	655.16	655.16	660.00	660.00	661.13	662.31	662.31
ETTOMETRICHE	0															
ANDAM. PLANIMETRICO																

Anas SpA

Direzione Centrale Progettazione

ADEGUAMENTO E MESSA IN SICUREZZA DELLA S.S. 131 DAL KM 108+300 AL KM 209+500 – RISOLUZIONE DEI NODI CRITICI 1° E 2° STRALCIO

PROGETTO DEFINITIVO

PROGETTAZIONE: ANAS - DIREZIONE CENTRALE PROGETTAZIONE

PROGETTISTI:

Dott. Ing. CARLO BOSMAN
Ordine Ing. di Roma n. 16449

Dott. Ing. ACHILLE DEVITOFRANCESCHI
Ordine Ing. di Roma n. 19116

Dott. Ing. ENRICO MITTIGA
Ordine Ing. di Roma n. 20228

Dott. Ing. FULVIO MARIA SOCCODATO
Ordine Ing. di Roma n. 18861

IL GEOLOGO
Dott. Geol. STEFANO SERANGELI
Ordine Geol. Lazio n. 659

IL RESPONSABILE DEL S.I.A.
Dott. Ing. GINEVRA BERETTA
Ord. Ing. Prov. RM n. 20458

Dott. Ing. ADRIANA CORCELLI
Ord. Ing. Prov. RM n. 33764

COORDINATORE PER LA SICUREZZA IN FASE DI PROGETTAZIONE
Dott. Arch. ROBERTO ROGGI
Ordine Architetti Prov. RM n° 10554

VISTO: IL RESP. DEL PROCEDIMENTO
Dott. Ing. ANTONIO SCALAMANDRE'

PROTOCOLLO | DATA

GRUPPO DI PROGETTAZIONE ANAS

Dott.Ing.	*Carlo Bosman*	*– Responsabile di progetto*
Dott.Ing.	*Gabriele Giovannini*	*– Cartografia*
Dott.Ing.	*Ginevra Beretta*	*– Ambiente*
Dott.Geol.	*Giuseppe Cardillo*	*– Ambiente*
Dott.Ing.	*Adriana Corcelli*	*– Ambiente*
Dott.Geol.	*Stefano Serangeli*	*– Geologia*
Dott.Ing.	*Enrico Mittiga*	*– Geotecnica*
Dott.Ing.	*Attilio Petrillo*	*– Idraulica*
Dott.Ing.	*Gianfranco Fusoni*	*– Strade*
Dott.Ing.	*Francesco Primieri*	*– Strade*
Geom.	*Claudio D'Arcangelo*	*– Strade*
Dott.Ing.	*Alessandro Piccorreto*	*– Opere civili*
Geom.	*Pietro Tomasiello*	*– Opere civili*
Geom.	*Carmelo Zema*	*– Espropri*
Dott.Ing.	*Pierluigi Fabbro*	*– Interferenze*
Dott.Ing.	*Francesco Bezzi*	*– Impianti*
Geom.	*Stefano De Masi*	*– Computi e capitolati*
Geom.	*Marco Spinucci*	*– Sicurezza*
Dott.Arch.	*Roberto Roggi*	*– Sicurezza*

RESPONSABILI DI SERVIZI INGEGNERIA

Dott.Ing.	*Fulvio Maria Soccodato*	*– Territorio*
Dott.Ing.	*Alessandro Micheli*	*– Geotecnico e Impianti*
Dott.Ing.	*Achille Devitofranceschi*	*– Opere Civili*
Geom.	*Fabio Quondam*	*– Computi e capitolati*
Dott.Geol.	*Serena Majetta*	

STUDIO DI IMPATTO AMBIENTALE

QUADRO DI RIFERIMENTO PROGETTUALE

Nuovo svincolo di Mulargia–Macomer al Km 148+500–Profili long. rampe svincolo

CODICE PROGETTO				NOME FILE	REVISIONE	SCALA:
PROGETTO	LIV. PROG.	N. PROG.		T00IA21AMBPF02__A		
DPCA09	D	1401		CODICE ELAB. T00IA21AMBPF02	A	1:2000–1:200

REV.	DESCRIZIONE	DATA	REDATTO	VERIFICATO	APPROVATO
D					
C					
B					
A	EMISSIONE	FEB. 2015	Ing. A. Corcelli	Ing. G. Beretta	Ing. F. M. Soccodato