



**SEZIONE TRASVERSALE PILA**  
RAPP. 1:100

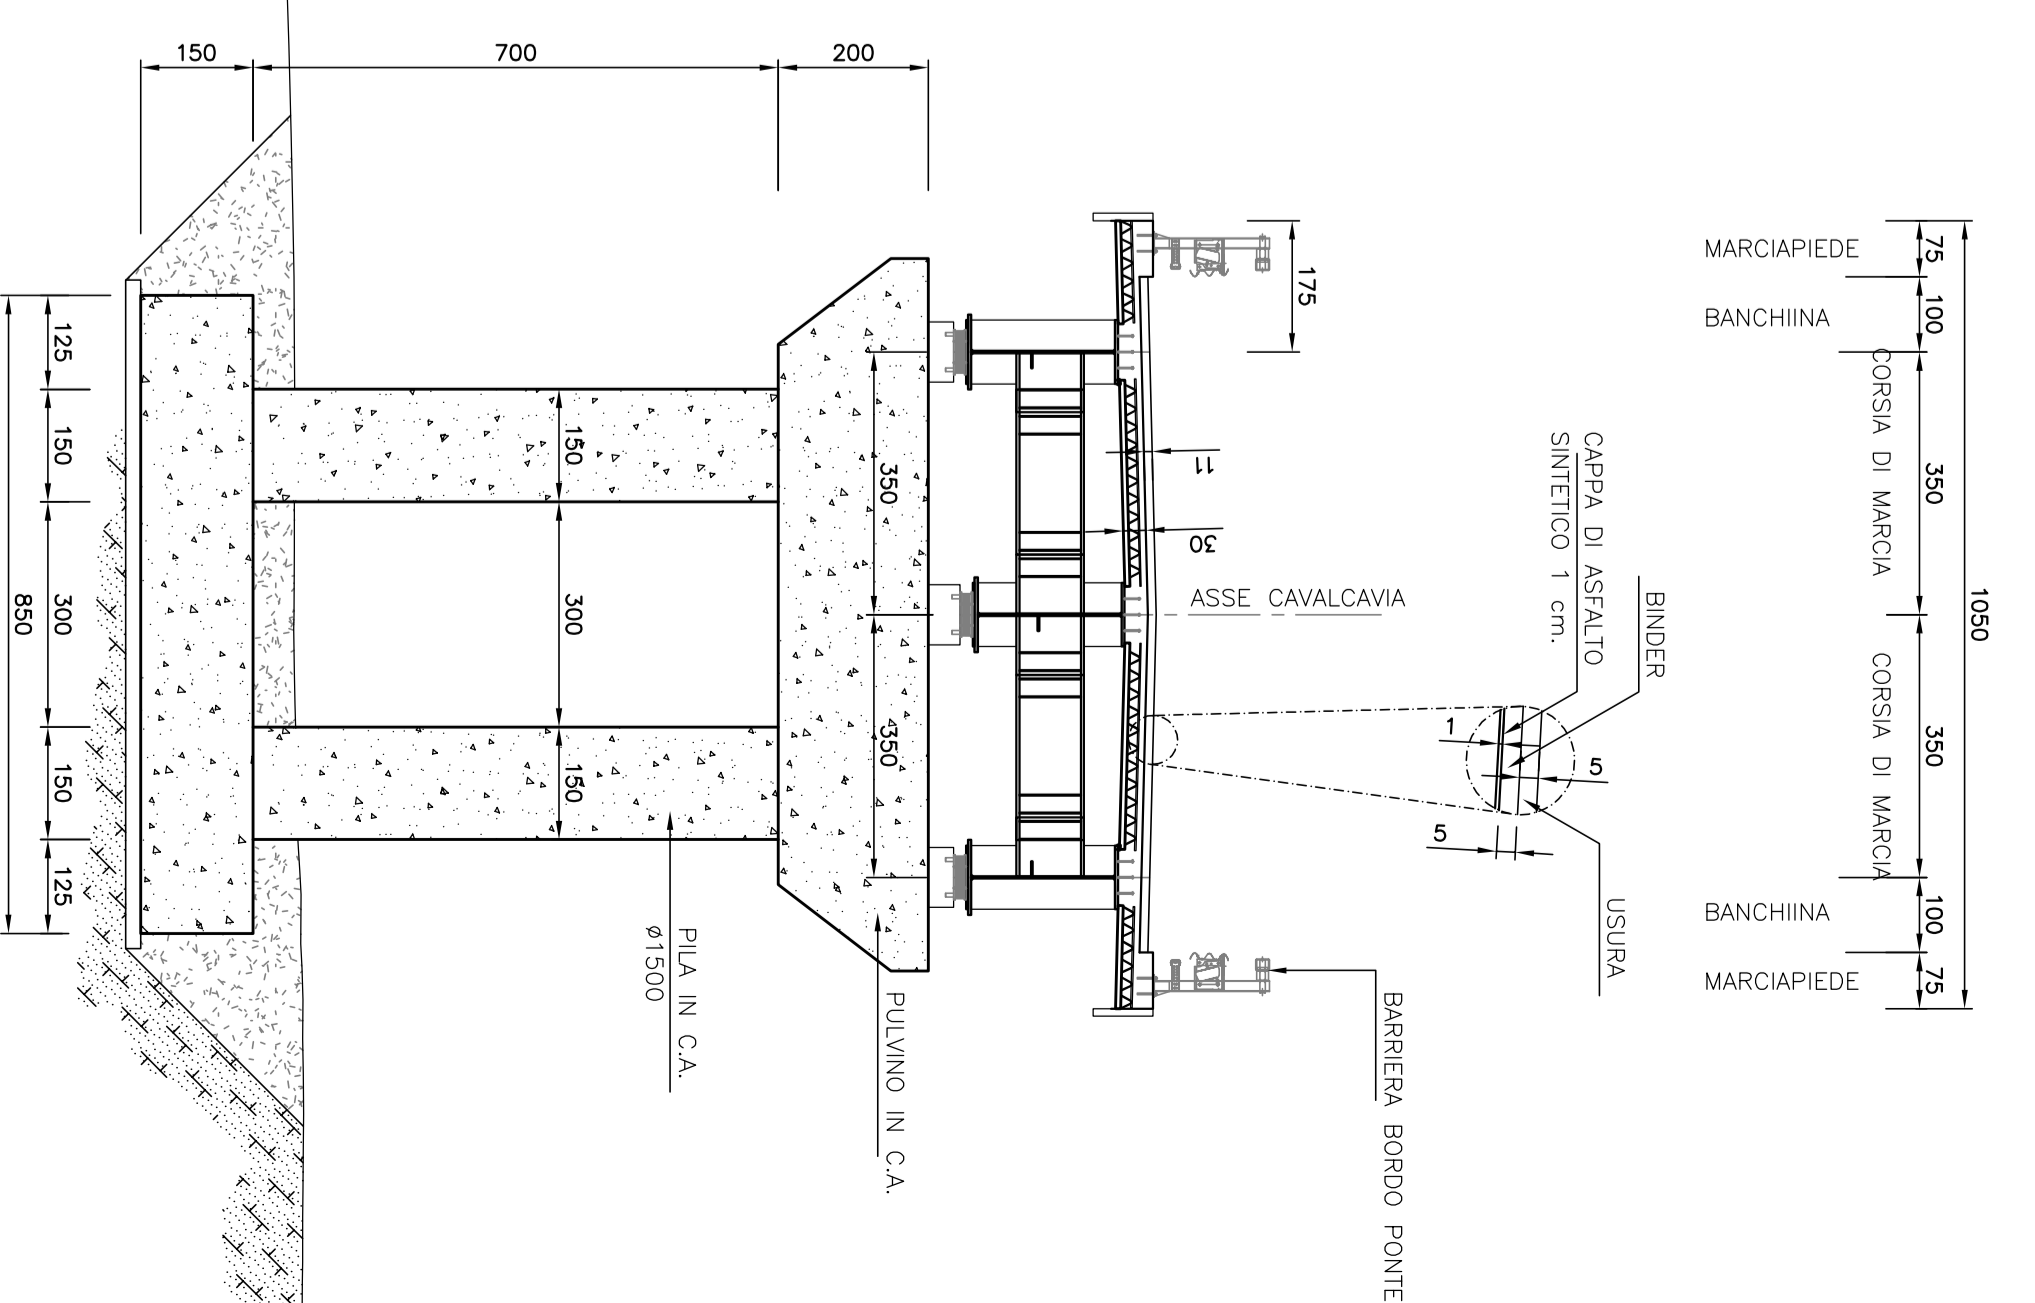

**SEZIONE TRASVERSALE SPALLA SP2**  
RAPP. 1:100

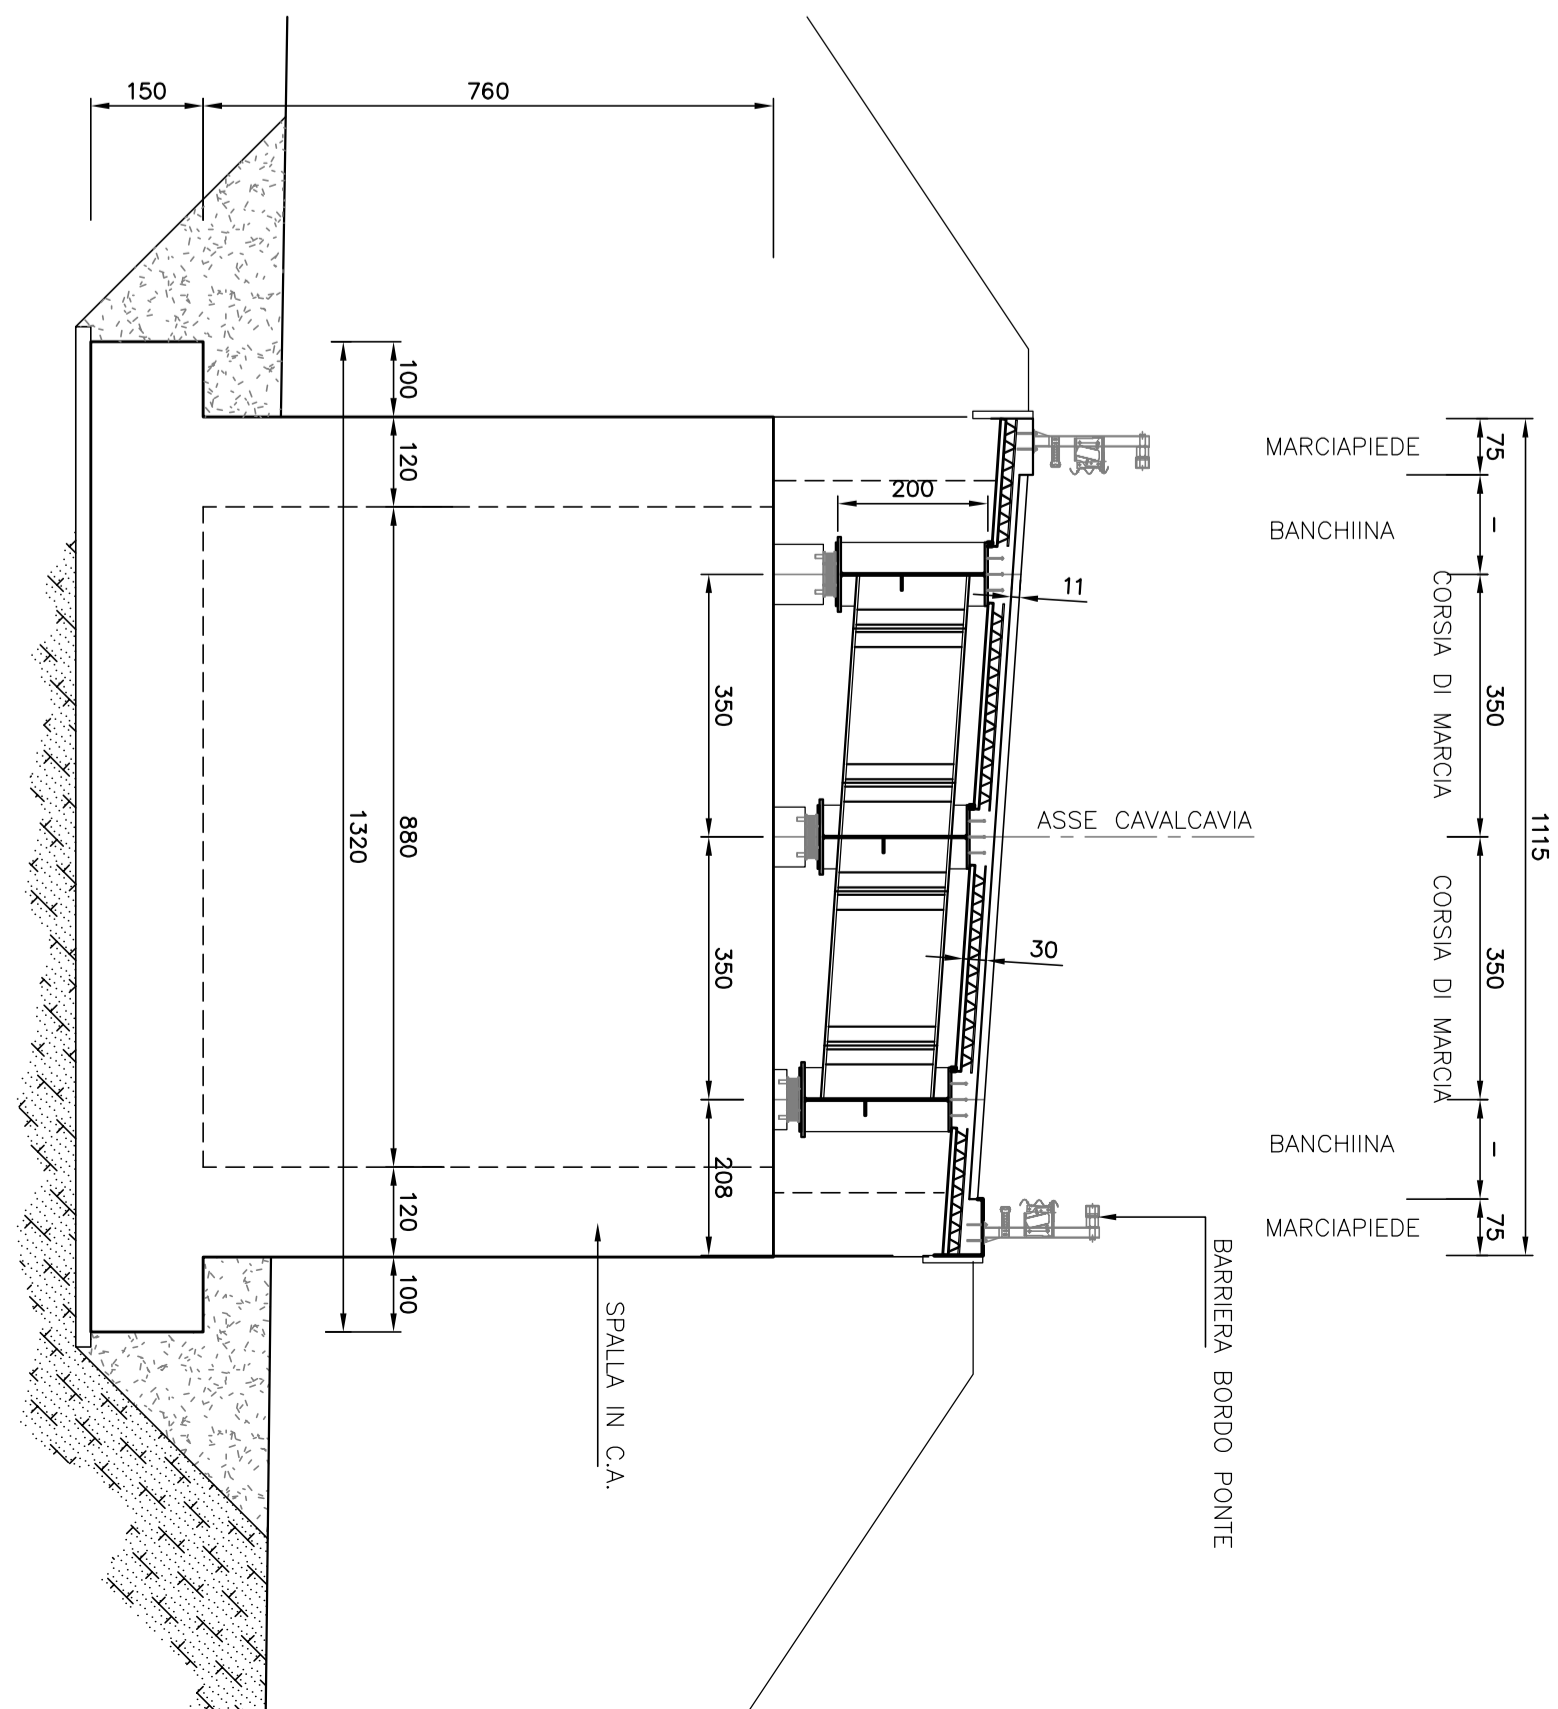

**Anas Spa**  
Direzione Centrale Progettazione

**ADEGUAMENTO E MESSA IN SICUREZZA DELLA S.S. 131 DAL KM 108+300 AL KM 209+500 - RISOLUZIONE DEI NODI CRITICI 1° E 2° STRALCIO**

**PROGETTO DEFINITIVO**

**PROGETTAZIONE: ANAS - DIREZIONE CENTRALE PROGETTAZIONE**




**REVISIONI:**

REV.	DESCRIZIONE	DATA	REDAZIONE	VERIFICAZIONE	APPROVAZIONE
A	EMMISSIONE	18/05/2011	Ing. G. Scuderi	Ing. G. Scuderi	Ing. G. Scuderi
B					
C					
D					

**NUOVO STRALCIO COSEANE di km 186+000 CAVACAVIA. Pianta, Prospetto e Sezioni**

**QUADRO DI RIFERIMENTO PROGETTUALE**

**STUDIO DI IMPATTO AMBIENTALE**





**SCALE:** **1:200**