




R4

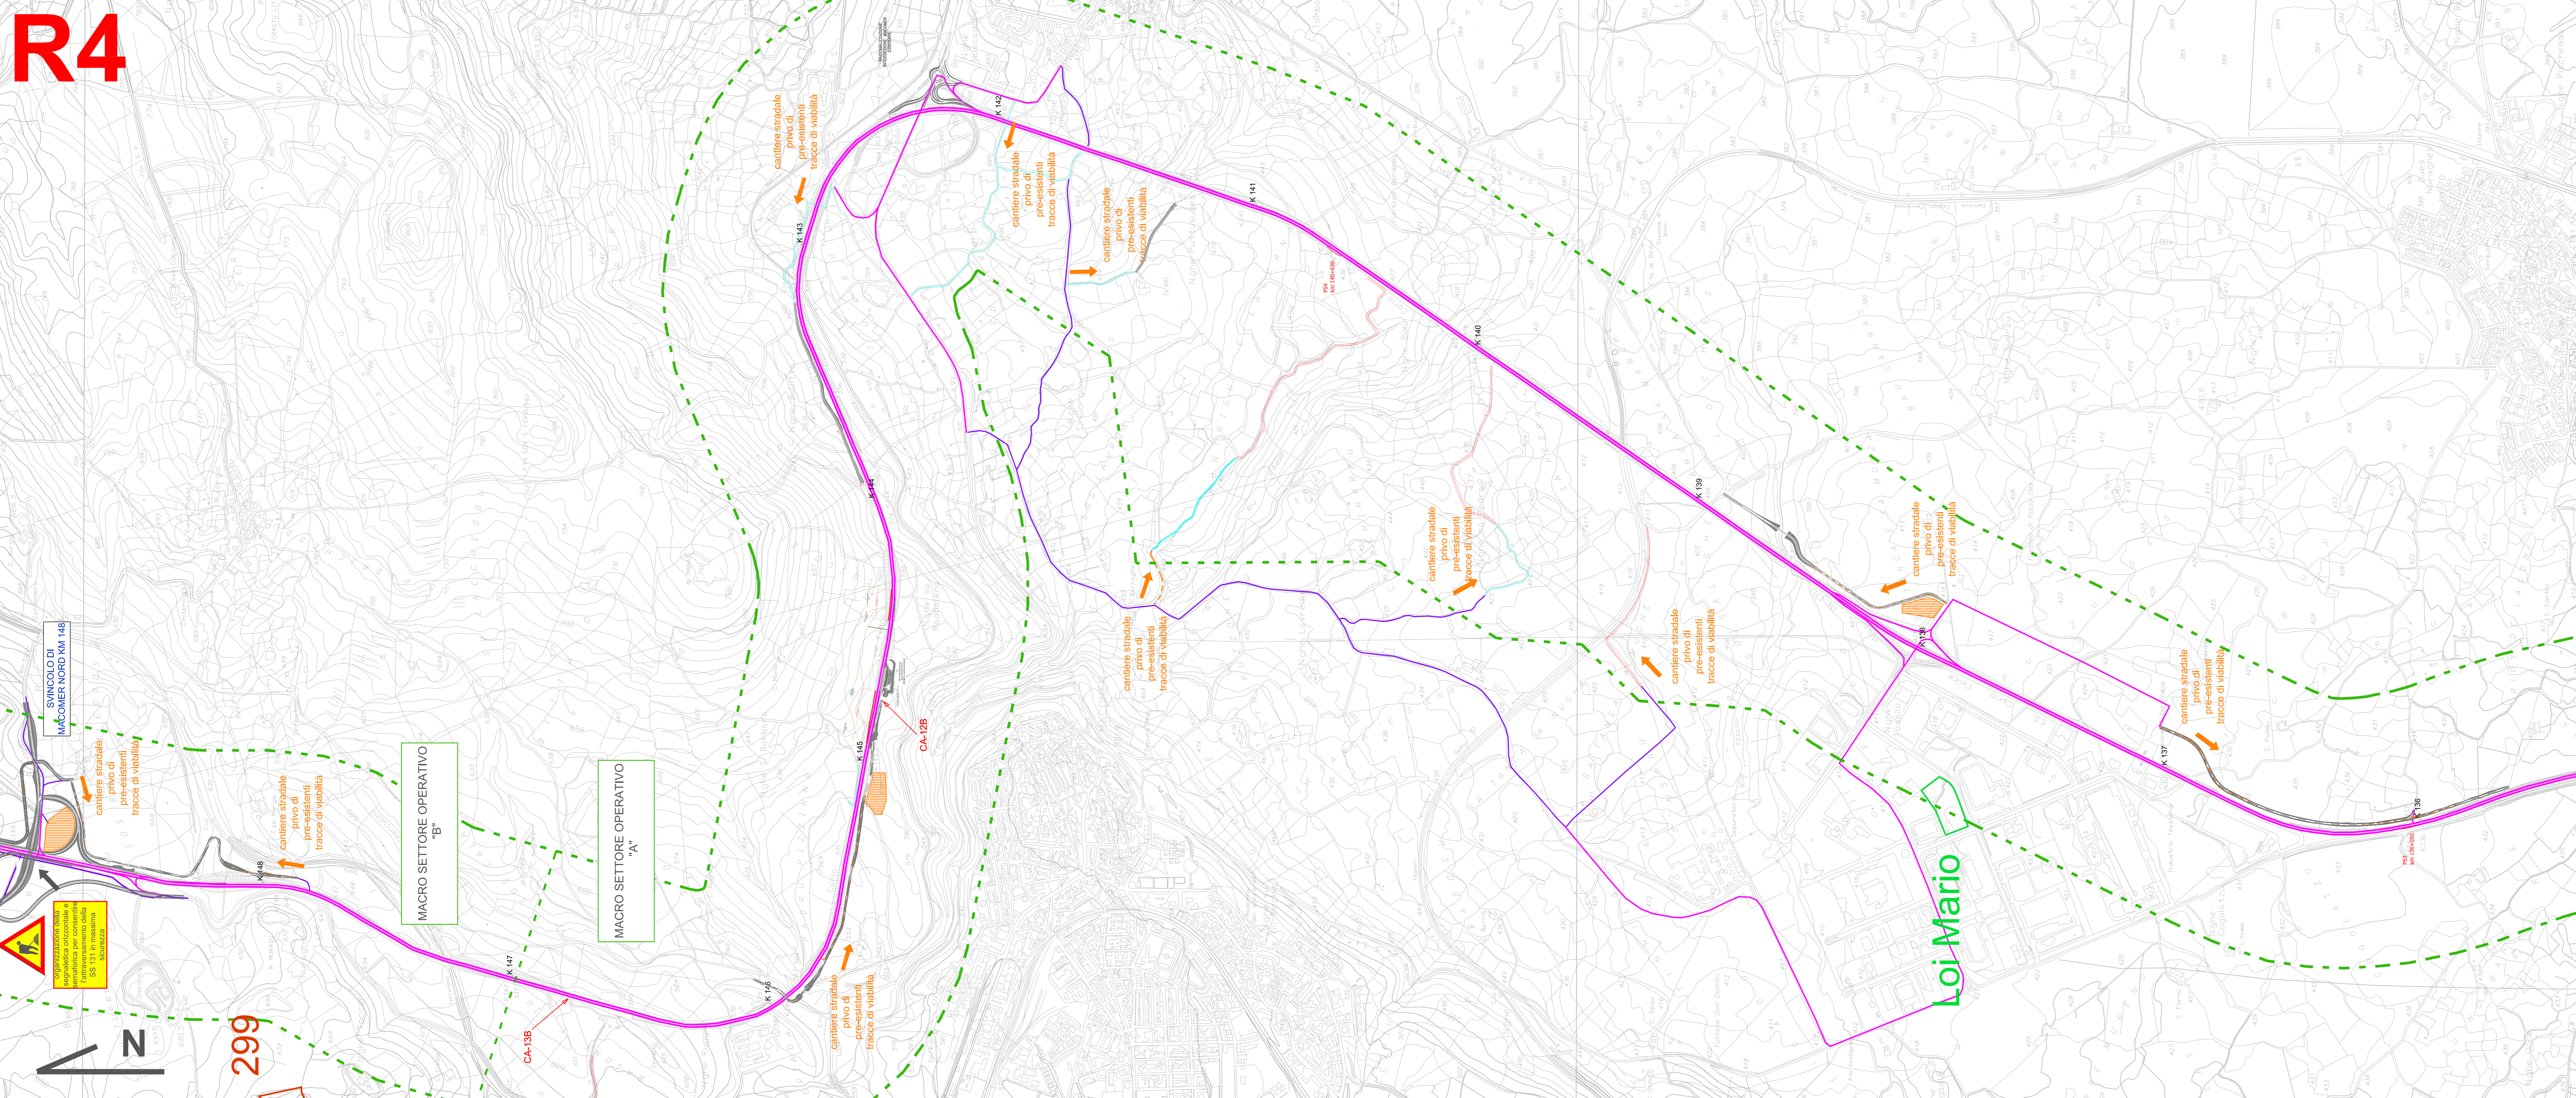

LEGENDA

- Svincoli e viabilità di nuova realizzazione
- Interventi secondari: realizzazione nuova viabilità
- Interventi secondari: adeguamento viabilità esistente
- Macro Settori Operativi
- Cantiere "logistico"
- Cantiere "operativo"
- Viabilità di cantiere: reticolo stradale principale
- Viabilità di cantiere: reticolo stradale secondario, tratti stradali in adeguamento e piste di nuova realizzazione
- Viabilità di cantiere: piste di nuova realizzazione
- Cave di approvvigionamento
- Discariche autorizzate per terre e rocce da scavo

R3

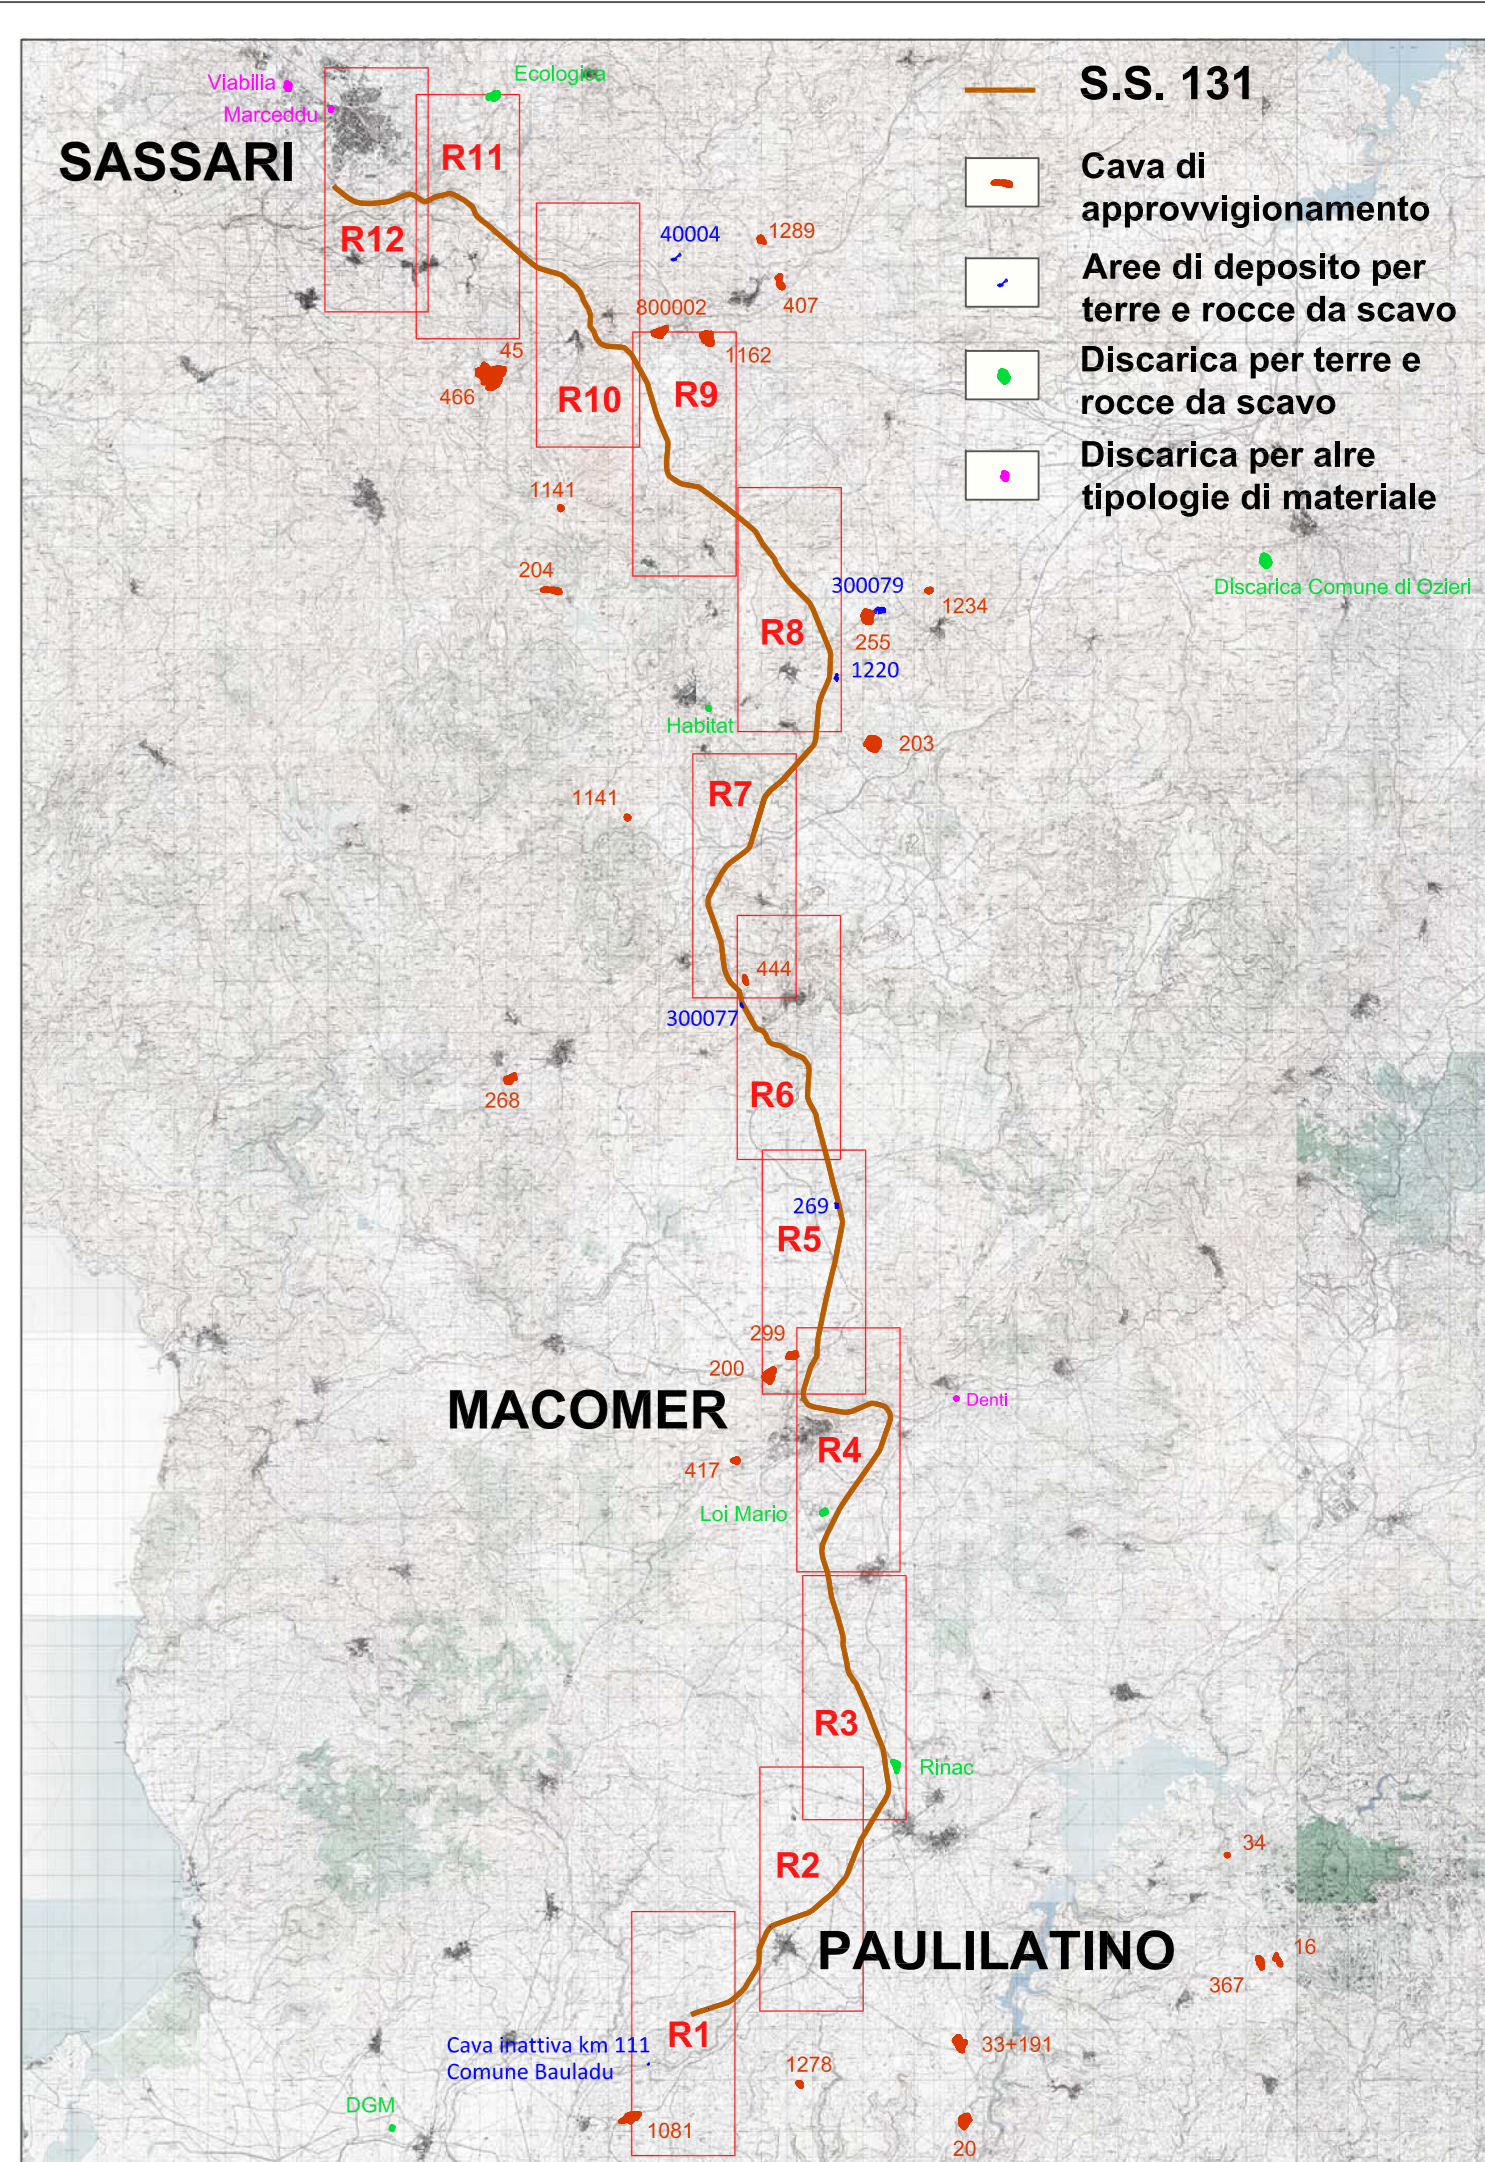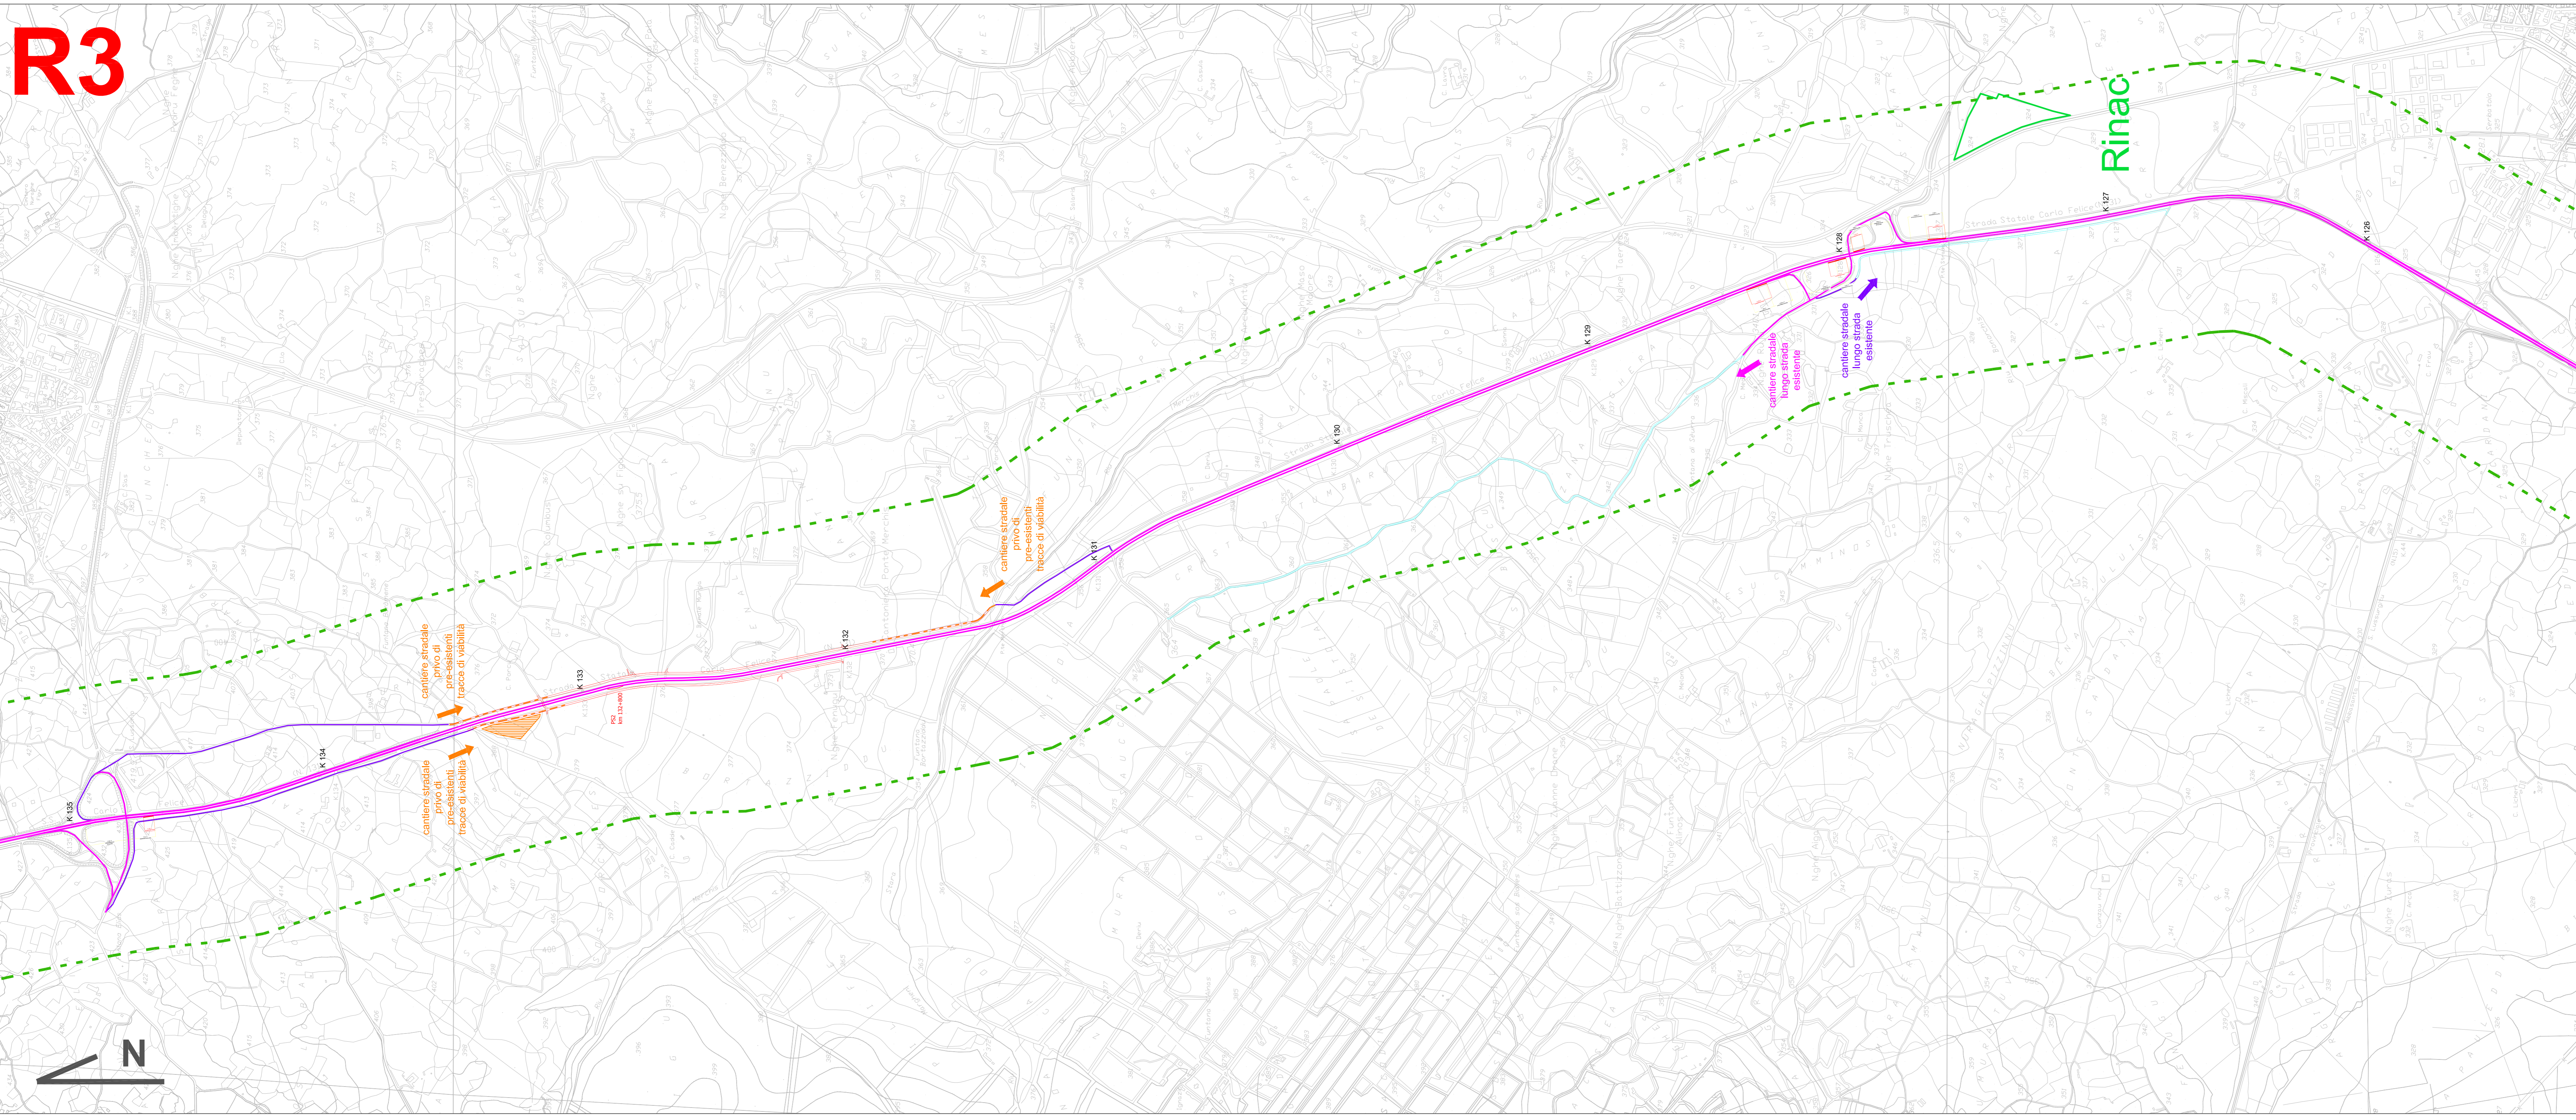

Anas SpA
Direzione Centrale Progettazione

S.S. 131 di "Carlo Felice"
Adeguamento e messa in sicurezza della S.S.131 dal km 108+300 al km 209+500
Risoluzione dei nodi critici - 1° e 2° stralcio

PROGETTO DEFINITIVO
PROGETTAZIONE: ANAS - DIREZIONE CENTRALE PROGETTAZIONE

PROGETTISTI: Dir. Ing. CARLO BOSMANI Dir. Ing. ENRICO MITIGA Dir. Ing. GIULIO BERTOLA Dir. Ing. ROBERTO RIZZO	Dir. Ing. ADRIANO DE VITO Dir. Ing. ADRIANO DE VITO Dir. Ing. ADRIANO DE VITO Dir. Ing. ADRIANO DE VITO	Dir. Ing. CARLO BOSMANI Dir. Ing. ENRICO MITIGA Dir. Ing. GIULIO BERTOLA Dir. Ing. ROBERTO RIZZO	Dir. Ing. ADRIANO DE VITO Dir. Ing. ADRIANO DE VITO Dir. Ing. ADRIANO DE VITO Dir. Ing. ADRIANO DE VITO	Dir. Ing. ADRIANO DE VITO Dir. Ing. ADRIANO DE VITO Dir. Ing. ADRIANO DE VITO Dir. Ing. ADRIANO DE VITO	Dir. Ing. ADRIANO DE VITO Dir. Ing. ADRIANO DE VITO Dir. Ing. ADRIANO DE VITO Dir. Ing. ADRIANO DE VITO
--	--	---	--	--	--

IL RESPONSABILE DEL S.I.A.:
Dir. Ing. ADRIANO DE VITO
Dir. Ing. ADRIANO DE VITO
Dir. Ing. ADRIANO DE VITO

COORDINATORE PER LA SICUREZZA IN FASE DI PROGETTAZIONE:
Dir. Ing. ADRIANO DE VITO
Dir. Ing. ADRIANO DE VITO
Dir. Ing. ADRIANO DE VITO

VISTO: IL RESP. DEL PROCEDIMENTO
Dir. Ing. ADRIANO DE VITO
Dir. Ing. ADRIANO DE VITO
Dir. Ing. ADRIANO DE VITO

PROTOCOLLO **DATA**

STUDIO DI IMPATTO AMBIENTALE
QUADRO DI RIFERIMENTO PROGRAMMATICO
PLANIMETRIA AREE DI CANTIERE E VIABILITA' DI SERVIZIO (QUADRANTI R3 E R4)
TAV 2/6

CODICE PROGETTO	NOME FILE	REVISIONE	SCALA:
DP009_0_1401_100_103_CAN_FI02_A0MG		A	1:10.000

REV.	DESCRIZIONE	DATA	REDATTO	VERIFICATO	APPROVATO
B					
A	EMISSIONE	Febbraio 2019	Ing. G. Corvati	Ing. G. Benetti	Ing. Scarsone