## INQUADRAMENTO CARTOGRAFICO

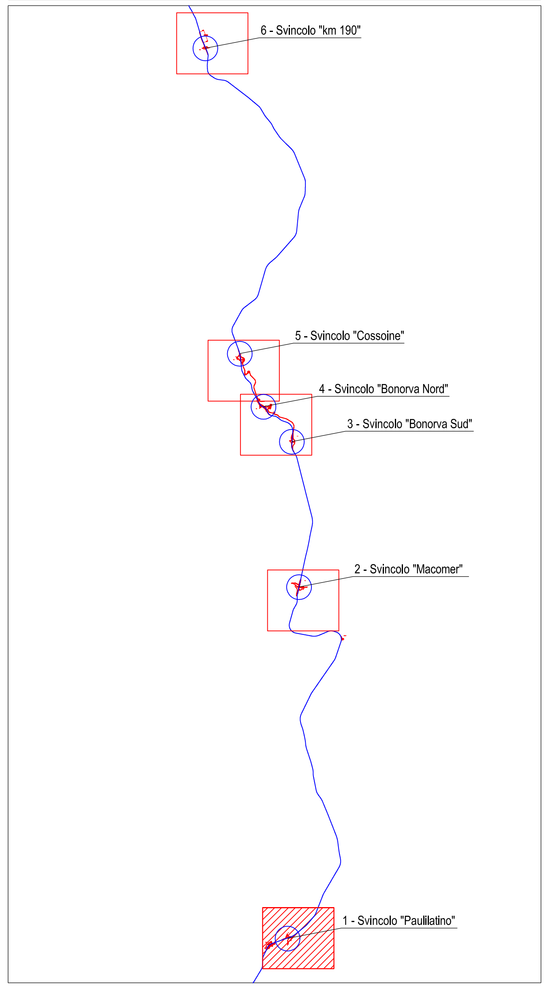


## LEGENDA CENSIMENTO DEI RICETTORI

- Ricettori a destinazione d'uso residenziale o residenziale mista
- Ricettori sensibili
- Ruderi, baracche, garage e/o assimilabili ed edifici esterni al tratto di intervento
- Aree individuate da P.U.C. (zona D: insediamenti produttivi, commerciali, artigianali)
- PRxx Postazioni di misura "PR"
- PSxx Postazioni di misura "PS"
- Fascia di pertinenza stradale A (100 m)
- Fascia di pertinenza strada tipo E (30 m)
- Fascia di pertinenza stradale B (150 m)
- Corridoio acustico (500 m)
- SS 131

0 40 80 120 160 200 400 m

scala 1:5.000

N

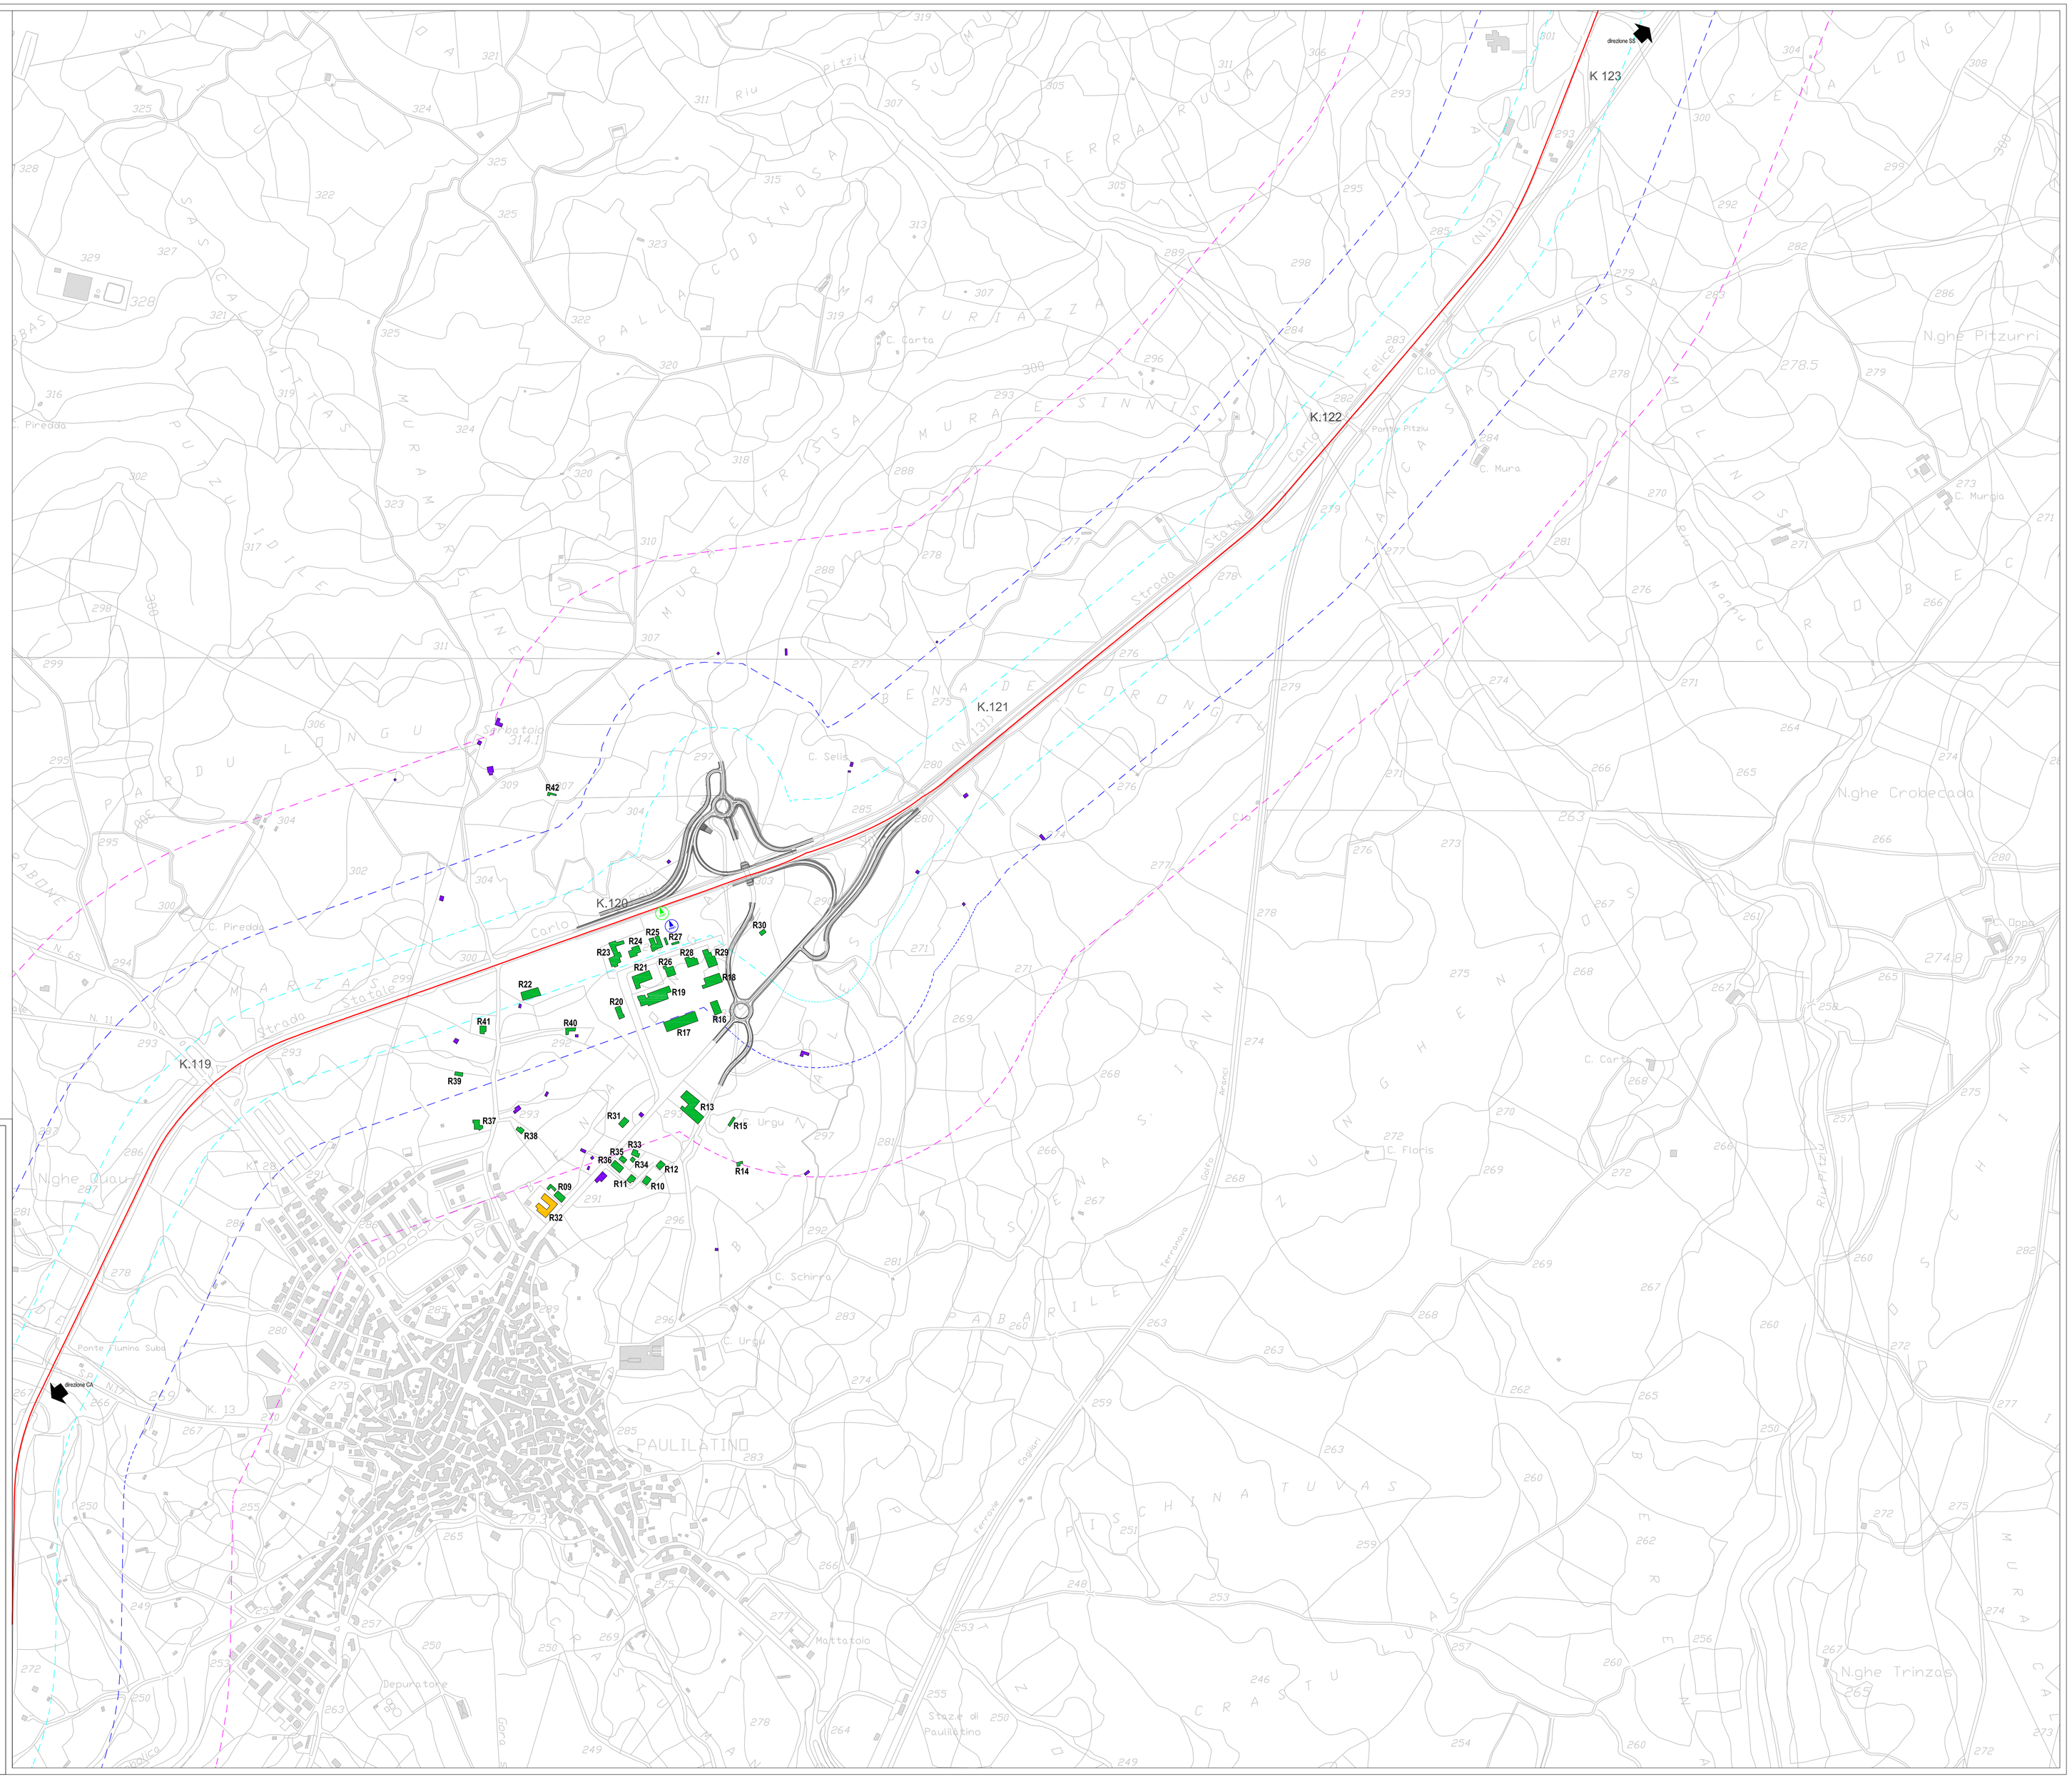


## Anas SpA

*Direzione Centrale Progettazione*

# S.S. 131 di "Carlo Felice"

**Adeguamento e messa in sicurezza della S.S.131**
**dal km 108+300 al km 209+500**
**Risoluzione dei nodi critici – 1° e 2° stralcio**

PROGETTO DEFINITIVO

PROGETTAZIONE: ANAS - DIREZIONE CENTRALE PROGETTAZIONE


PROGETTISTI:
*Dott. Ing. CARLO BOSMAN* — *Ordine Ing. di Roma n. 16449*
*Dott. Ing. ACHILLE DEVITOFRANCESCHI* — *Ordine Ing. di Roma n. 19116*
*Dott. Ing. ENRICO MITTIGA* — *Ordine Ing. di Roma n. 20228*
*Dott. Ing. FULVIO MARIA SOCCODATO* — *Ordine Ing. di Roma n. 18861*

IL GEOLOGO
*Dott. Geol. STEFANO SERANGELI*
*Ordine Geol. Lazio n. 658*

IL RESPONSABILE DEL S.I.A.
*Dott. Ing. GINEVRA BERETTA* — *Ord. Ing. Prov. RM n. 20458*
*Dott. Ing. ADRIANA CORCELLI* — *Ord. Ing. Prov. RM n. 17764*

COORDINATORE PER LA SICUREZZA IN FASE DI PROGETTAZIONE
*Dott. Arch. ROBERTO ROGGI*
*Ordine Architetti Prov. RM n° 10554*

VISTO: IL RESP. DEL PROCEDIMENTO
*Dott. Ing. ANTONIO SCALAMANDRE'*

PROTOCOLLO — DATA

GRUPPO DI PROGETTAZIONE ANAS

| | | |
|---|---|---|
| Dott.Ing. | Carlo Bosman | – Responsabile di progetto |
| Dott.Ing. | Gabriele Giovannini | – Cartografia |
| Dott.Ing. | Ginevra Beretta | – Ambiente |
| Dott.Geol. | Giuseppe Cardillo | – Ambiente |
| Dott.Ing. | Adriana Corcelli | – Ambiente |
| Dott.Geol. | Stefano Serangeli | – Geologia |
| Dott.Ing. | Enrico Mittiga | – Geotecnica |
| Dott.Ing. | Attilio Petrillo | – Idraulica |
| Dott.Ing. | Gianfranco Fusoni | – Strade |
| Dott.Ing. | Francesco Primieri | – Strade |
| Geom. | Claudio D'Arcangelo | – Strade |
| Dott.Ing. | Alessandro Piccarreta | – Opere civili |
| Geom. | Pietro Tomasiello | – Opere civili |
| Geom. | Carmelo Zema | – Espropri |
| Dott.Ing. | Pierluigi Fabbro | – Interferenze |
| Dott.Ing. | Francesco Bazzi | – Impianti |
| Geom. | Stefano De Masi | – Computi e capitolati |
| Geom. | Marco Spihucci | – Sicurezza |
| Dott.Arch. | Roberto Roggi | – Sicurezza |

RESPONSABILI DI SERVIZI INGEGNERIA

| | | |
|---|---|---|
| Dott.Ing. | Fulvia Maria Soccodato | – Territorio |
| Dott.Ing. | Alessandro Michele | – Geotecnica e Impianti |
| Dott.Ing. | Achille Devitofranceschi | – Opere Civili |
| Geom. | Fabio Quondam | – Computi e capitolati |
| Dott.Geol. | Serena Mojetta | – Geologia |


## STUDIO DI IMPATTO AMBIENTALE
## QUADRO DI RIFERIMENTO AMBIENTALE

**Rumore: Carta dei ricettori, zonizzazioni acustiche comunali e dei punti di misura**

| CODICE PROGETTO (PROGETTO / LIV. PROG. / N. PROG.) | NOME FILE | REVISIONE | SCALA: |
|---|---|---|---|
| DPCA09 D 1401 | DPCA09_D1401_T00_IA32_AMB_CT01_A.DWG<br>CODICE ELAB. T00IA32AMBCT01 | A | 1:5000 |

| REV. | DESCRIZIONE | DATA | REDATTO | VERIFICATO | APPROVATO |
|---|---|---|---|---|---|
| C | | | | | |
| B | | | | | |
| A | EMISSIONE | Febbraio 2015 | Ing. A. Corcelli | Ing. G. Beretta | Ing. Soccodato |