INQUADRAMENTO CARTOGRAFICO

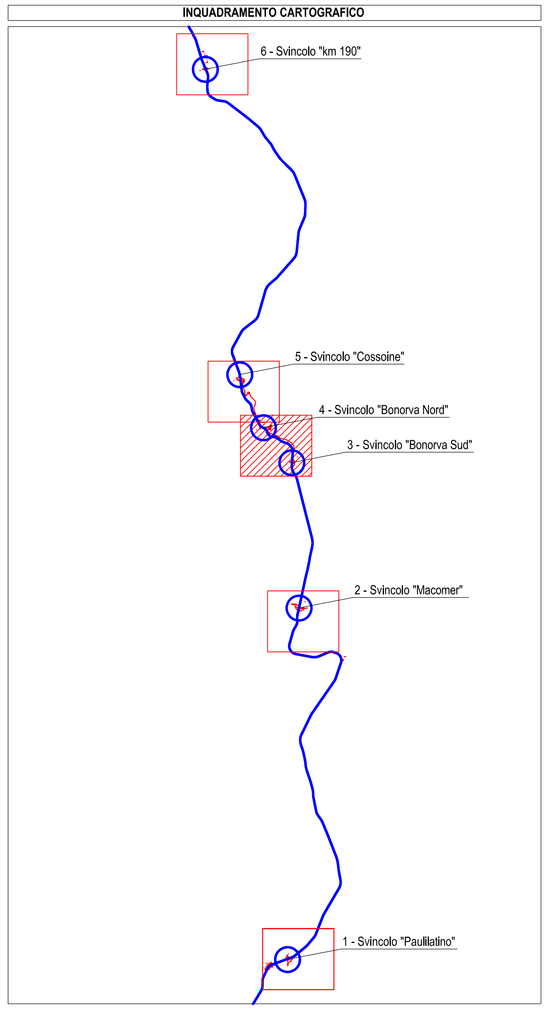

LEGENDA DELLE CURVE ISOFONICHE

< 30 dB(A)	35 dB(A)	40 dB(A)
45 dB(A)	50 dB(A)	55 dB(A)
60 dB(A)	65 dB(A)	70 dB(A)

Quota di Mappatura: 2.00 m sul piano di campagna

Griglia di Mappatura: 10.00 x 10.00 m

Area di Calcolo

0 40 80 120 160 200 400 m

scala 1:5.000

N

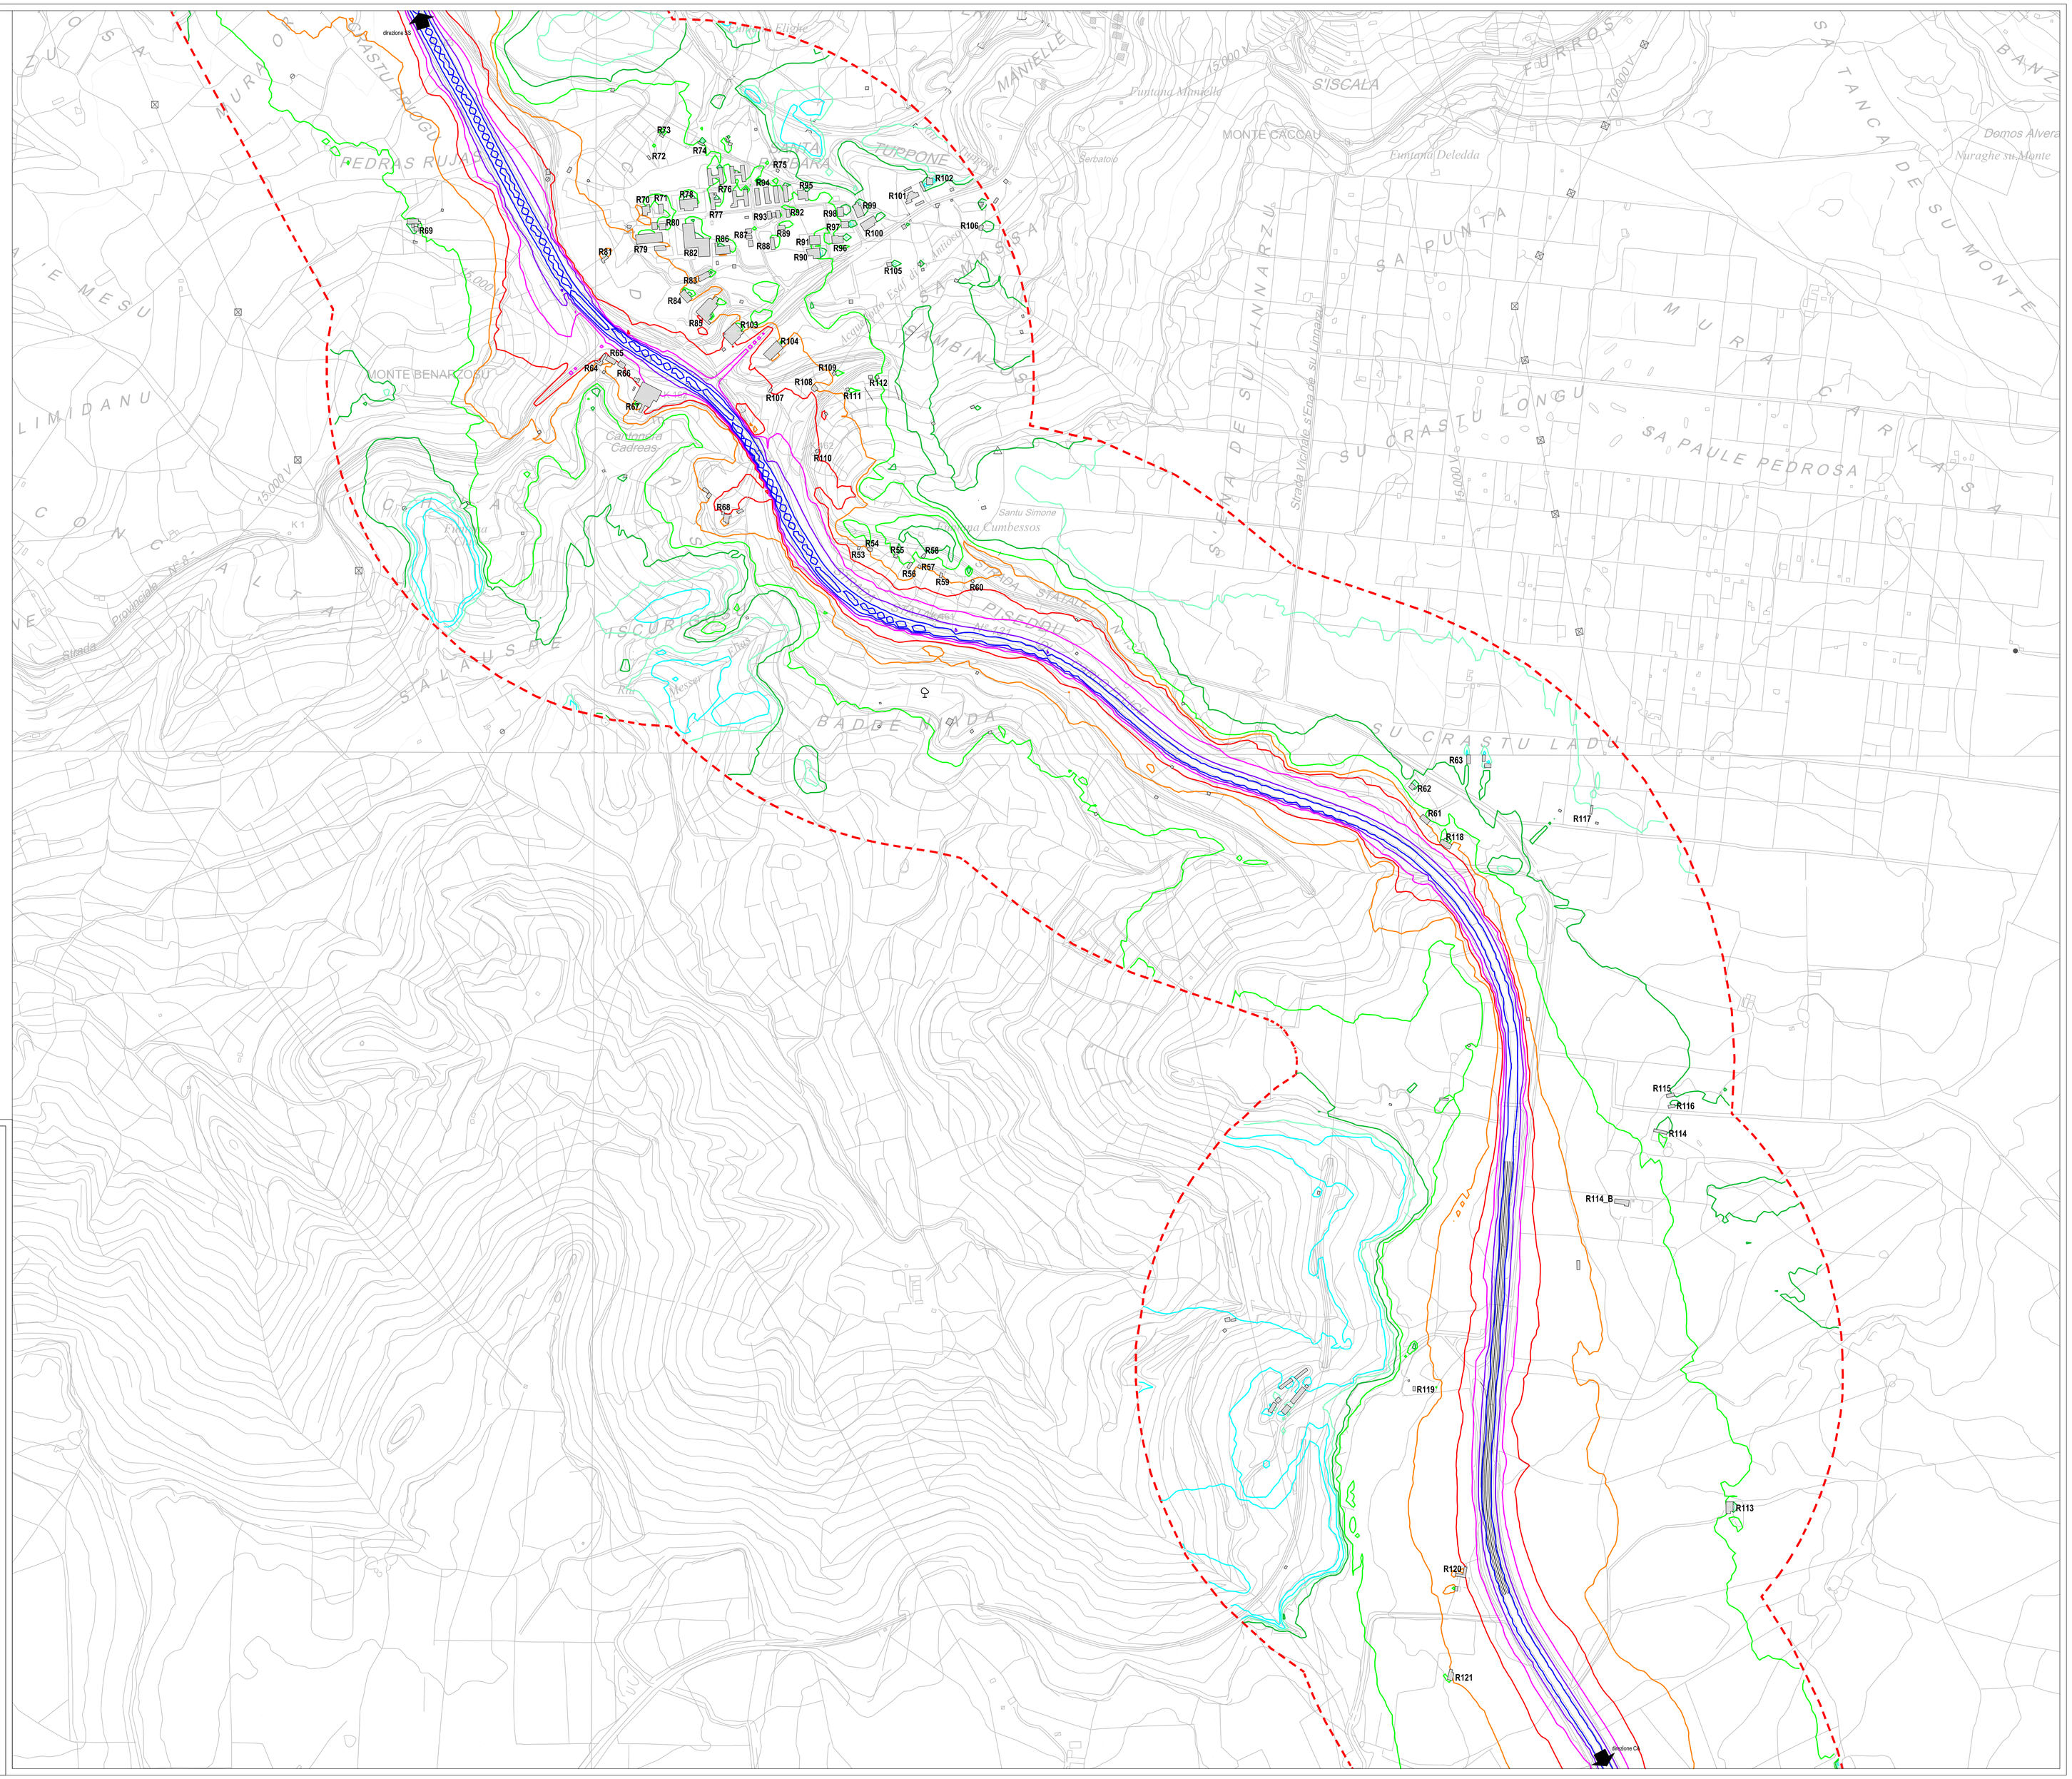

Anas SpA

Direzione Centrale Progettazione

S.S. 131 di "Carlo Felice"

Adeguamento e messa in sicurezza della S.S.131
dal km 108+300 al km 209+500
Risoluzione dei nodi critici – 1° e 2° stralcio

PROGETTO DEFINITIVO

PROGETTAZIONE: ANAS - DIREZIONE CENTRALE PROGETTAZIONE

PROGETTISTI:
Dott. Ing. CARLO BOSMAN — *Ordine Ing. di Roma n. 16449*
Dott. Ing. ACHILLE DEVITOFRANCESCHI — *Ordine Ing. di Roma n. 19716*
Dott. Ing. ENRICO MATTOA — *Ordine Ing. di Roma n. 20228*
Dott. Ing. FULVIO MARIA SOCCODATO — *Ordine Ing. di Roma n. 18861*

IL GEOLOGO
Dott. Geol. STEFANO SERANGELI
Ordine Geol. Lazio n. 659

IL RESPONSABILE DEL S.I.A.
Dott. Ing. GINEVRA BERETTA — *Ord. Ing. Prov. RM n. 20458*
Dott. Ing. ADRIANA CORCELLI — *Ord. Ing. Prov. RM n. 33764*

COORDINATORE PER LA SICUREZZA IN FASE DI PROGETTAZIONE
Dott. Arch. ROBERTO ROGGI
Ordine Architetti Prov. RM n° 10554

VISTO: IL RESP. DEL PROCEDIMENTO
Dott. Ing. ANTONIO SCALAMANDRE'

PROTOCOLLO — DATA

GRUPPO DI PROGETTAZIONE ANAS
Dott.Ing. Carlo Bosman – *Responsabile di progetto*
Dott.Ing. Gabriele Giovannini – *Cartografia*
Dott.Ing. Ginevra Beretta – *Ambiente*
Dott.Geol. Giuseppe Cardillo – *Ambiente*
Dott.Ing. Adriana Corcelli – *Ambiente*
Dott.Geol. Stefano Serangeli – *Geologia*
Dott.Ing. Enrico Mattoa – *Geotecnica*
Dott.Ing. Attilio Petrillo – *Idraulica*
Dott.Ing. Gianfranco Fusari – *Strade*
Dott.Ing. Francesco Primieri – *Strade*
Geom. Claudio D'Arcangelo – *Strade*
Dott.Ing. Alessandro Piccarreta – *Opere civili*
Geom. Pietro Tomasiello – *Opere civili*
Geom. Carmelo Zema – *Espropri*
Dott.Ing. Pierluigi Fabbro – *Interferenze*
Dott.Ing. Francesco Bezzi – *Impianti*
Geom. Stefano De Masi – *Computi e capitolati*
Geom. Marco Spinucci – *Sicurezza*
Dott.Arch. Roberto Roggi – *Sicurezza*

RESPONSABILI DI SERVIZI INGEGNERIA
Dott.Ing. Fulvio Mario Soccodato – *Territorio*
Dott.Ing. Alessandro Micheli – *Geotecnica e Impianti*
Dott.Ing. Achille Devitofranceschi – *Opere Civili*
Geom. Fabio Guandalini – *Computi e capitolati*
Dott.Geol. Serena Majetta

STUDIO DI IMPATTO AMBIENTALE
QUADRO DI RIFERIMENTO AMBIENTALE
Rumore: Clima Acustico ANTE OPERAM Diurno

CODICE PROGETTO (PROGETTO / LIV. PROG. / N. PROG.)	NOME FILE	REVISIONE	SCALA:
DPCA09 D 1401	DPCA09_D1401_T00_IA32_AMB_CT08_A.DWG CODICE ELAB. T00IA32AMBCT08	A	1:5000

REV.	DESCRIZIONE	DATA	REDATTO	VERIFICATO	APPROVATO
C					
B					
A	EMISSIONE	Febbraio 2015	Ing. A. Corcelli	Ing. G. Beretta	Ing. Soccodato