INQUADRAMENTO CARTOGRAFICO

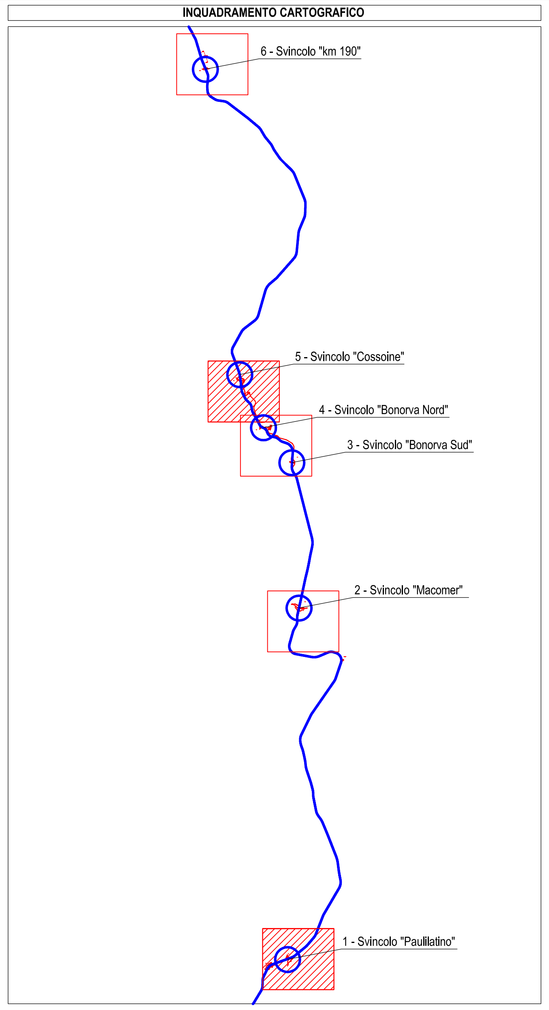

LEGENDA DELLE CURVE ISOFONICHE

< 30 dB(A)	35 dB(A)	40 dB(A)
45 dB(A)	50 dB(A)	55 dB(A)
60 dB(A)	65 dB(A)	70 dB(A)

Quota di Mappatura: 2.00 m sul piano di campagna

Griglia di Mappatura: 10.00 x 10.00 m

Area di Calcolo

0 40 80 120 160 200 400 m

scala 1:5.000

N

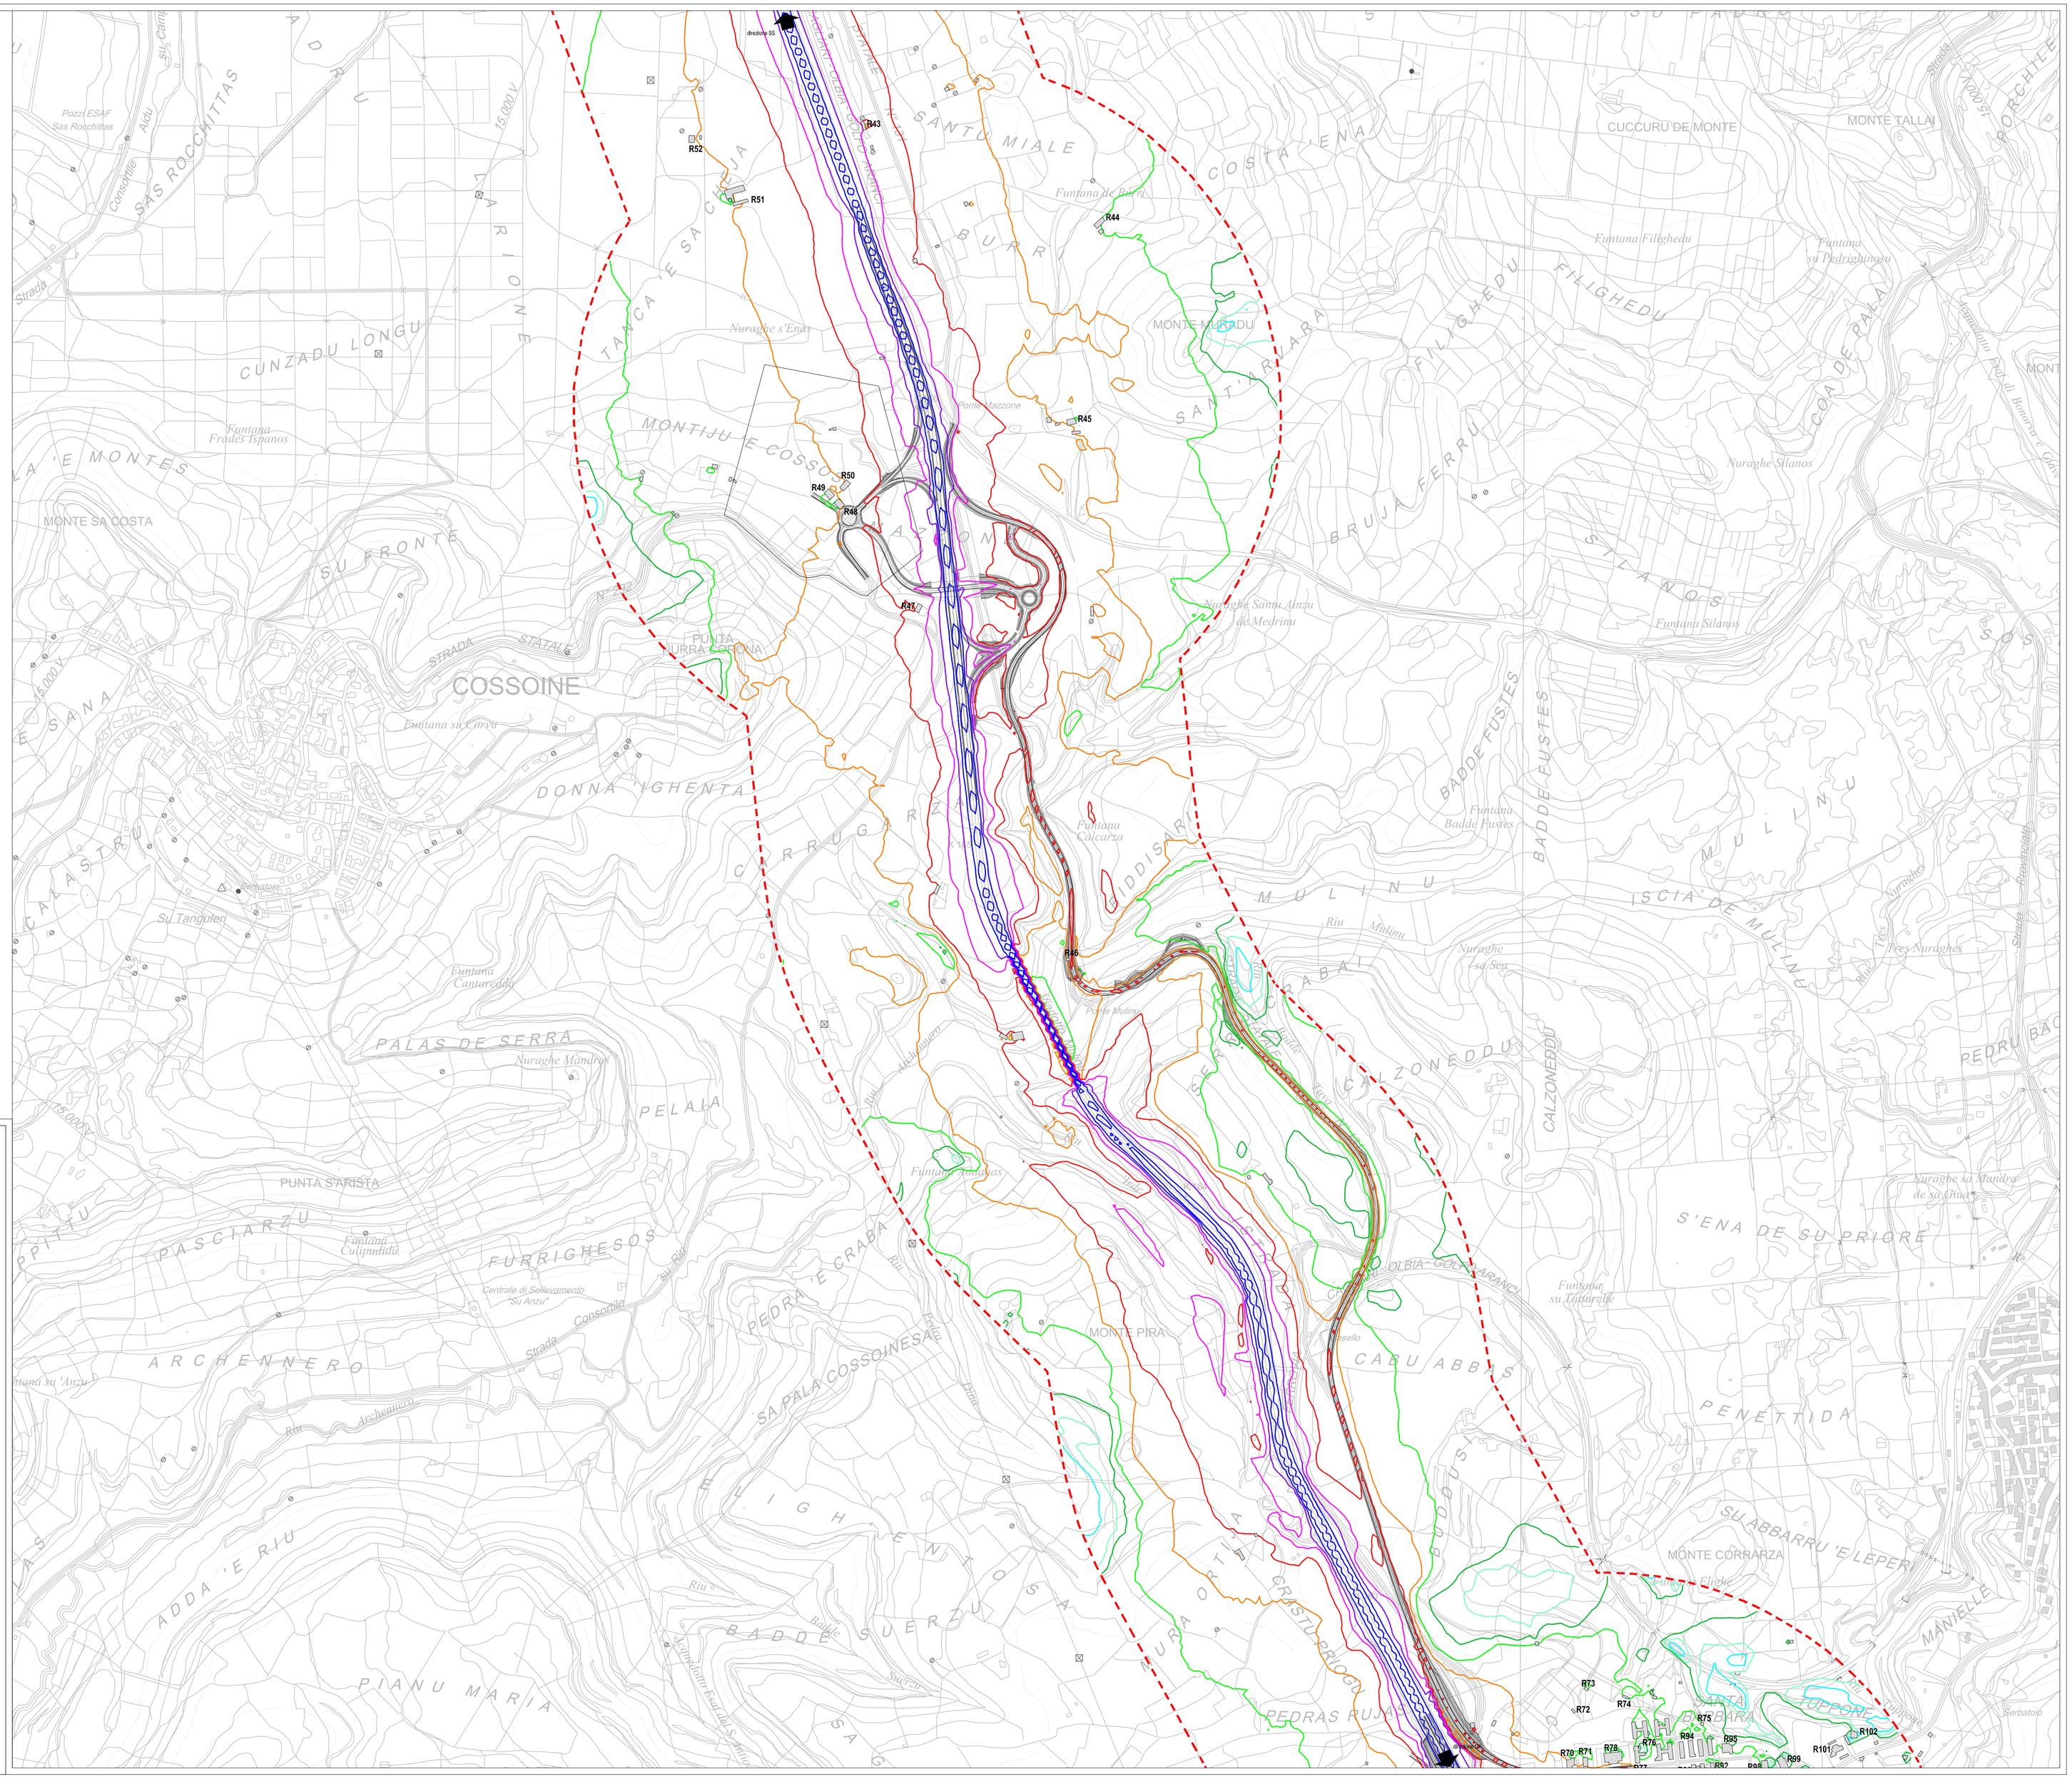

Anas SpA

Direzione Centrale Progettazione

S.S. 131 di "Carlo Felice"

Adeguamento e messa in sicurezza della S.S.131
dal km 108+300 al km 209+500
Risoluzione dei nodi critici – 1° e 2° stralcio

PROGETTO DEFINITIVO

PROGETTAZIONE: ANAS - DIREZIONE CENTRALE PROGETTAZIONE

PROGETTISTI:
Dott. Ing. CARLO BOSMAN — Ordine Ing. di Roma n. 16449
Dott. Ing. ENRICO MITTICA — Ordine Ing. di Roma n. 20228
Dott. Ing. ACHILLE DEVITOFRANCESCHI — Ordine Ing. di Roma n. 19116
Dott. Ing. FULVIO MARIA SOCCODATO — Ordine Ing. di Roma n. 18861

IL GEOLOGO
Dott. Geol. STEFANO SERANGELI — Ordine Geol. Lazio n. 659

IL RESPONSABILE DEL S.I.A.
Dott. Ing. GINEVRA BERETTA — Ord. Ing. Prov. RM n. 20458
Dott. Ing. ADRIANA CORCELLI — Ord. Ing. Prov. RM n. 33764

COORDINATORE PER LA SICUREZZA IN FASE DI PROGETTAZIONE
Dott. Arch. ROBERTO ROGGI — Ordine Architetti Prov. RM n° 10554

VISTO: IL RESP. DEL PROCEDIMENTO
Dott. Ing. ANTONIO SCALAMANDRE'

GRUPPO DI PROGETTAZIONE ANAS
Dott.Ing. Carlo Bosman – Responsabile di progetto
Dott.Ing. Gabriele Giovannini – Cartografia
Dott.Ing. Ginevra Beretta – Ambiente
Dott.Geol. Giuseppe Carsillo – Ambiente
Dott.Ing. Adriana Corcelli – Ambiente
Dott.Geol. Stefano Serangeli – Geologia
Dott.Ing. Enrico Mittica – Geotecnica
Dott.Ing. Attilio Petrillo – Idraulica
Dott.Ing. Gianfranco Fusoni – Strade
Dott.Ing. Francesco Primieri – Strade
Geom. Claudio D'Arcangelo – Strade
Dott.Ing. Alessandro Ficcarreto – Opere civili
Geom. Pietro Tomasello – Opere civili
Geom. Carmelo Zema – Espropri
Dott.Ing. Pierluigi Fabbro – Interferenze
Dott.Ing. Francesco Bezzi – Impianti
Geom. Stefano De Masi – Computi e capitolati
Geom. Marco Spinucci – Sicurezza
Dott.Arch. Roberto Roggi – Sicurezza

RESPONSABILI DI SERVIZI INGEGNERIA
Dott.Ing. Fulvio Maria Soccodato – Territorio
Dott.Ing. Alessandro Micheli – Geotecnica e Impianti
Dott.Ing. Achille Devitofranceschi – Opere Civili
Geom. Fabio Guarabba – Computi e capitolati
Dott.Geol. Serena Mayetta

PROTOCOLLO | DATA

STUDIO DI IMPATTO AMBIENTALE
QUADRO DI RIFERIMENTO AMBIENTALE
Rumore: Clima Acustico POST OPERAM Diurno

CODICE PROGETTO	NOME FILE	REVISIONE	SCALA:
PROGETTO: DPCA09 — LIV. PROG.: D — N. PROG.: 1401	DPCA09_D1401_T00_IA32_AMB_CT19_A.DWG		
	CODICE ELAB.: T00IA32AMBCT19	A	1:5000

REV.	DESCRIZIONE	DATA	REDATTO	VERIFICATO	APPROVATO
C					
B					
A	EMISSIONE	Febbraio 2015	Ing. A. Corcelli	Ing. G. Beretta	Ing. Soccodato