


**CARTA DELL'USO DEL SUOLO**  
**-Nuovo svincolo di Cossoine al km 165+000-**

Legenda dei colori e simboli in carta

- 1.1.2 Tessuto urbano discontinuo
  - 1.2.2 Reti stradali e ferroviarie
  - 2.1.1 Seminativi in aree non irrigue
  - 2.2.1 Vigneti
  - 2.4.2 Sistemi colturali e particellari complessi
  - 3.1.1 Boschi di latifoglie
  - 3.2.1 Aree a pascolo naturale e praterie d'alta quota
  - 3.2.2 Brughiere e cespuglieti
  - 3.2.4 Aree a vegetazione boschiva e arbustiva in evoluzione
  - 3.3.3 Aree con vegetazione rada
- 
- Strade
  - Ferrovie
  - Corsi d'acqua
  - Strada esistente (SS131)
  - Intervento in progetto per adeguamento e messa in sicurezza di strada esistente (SS131)

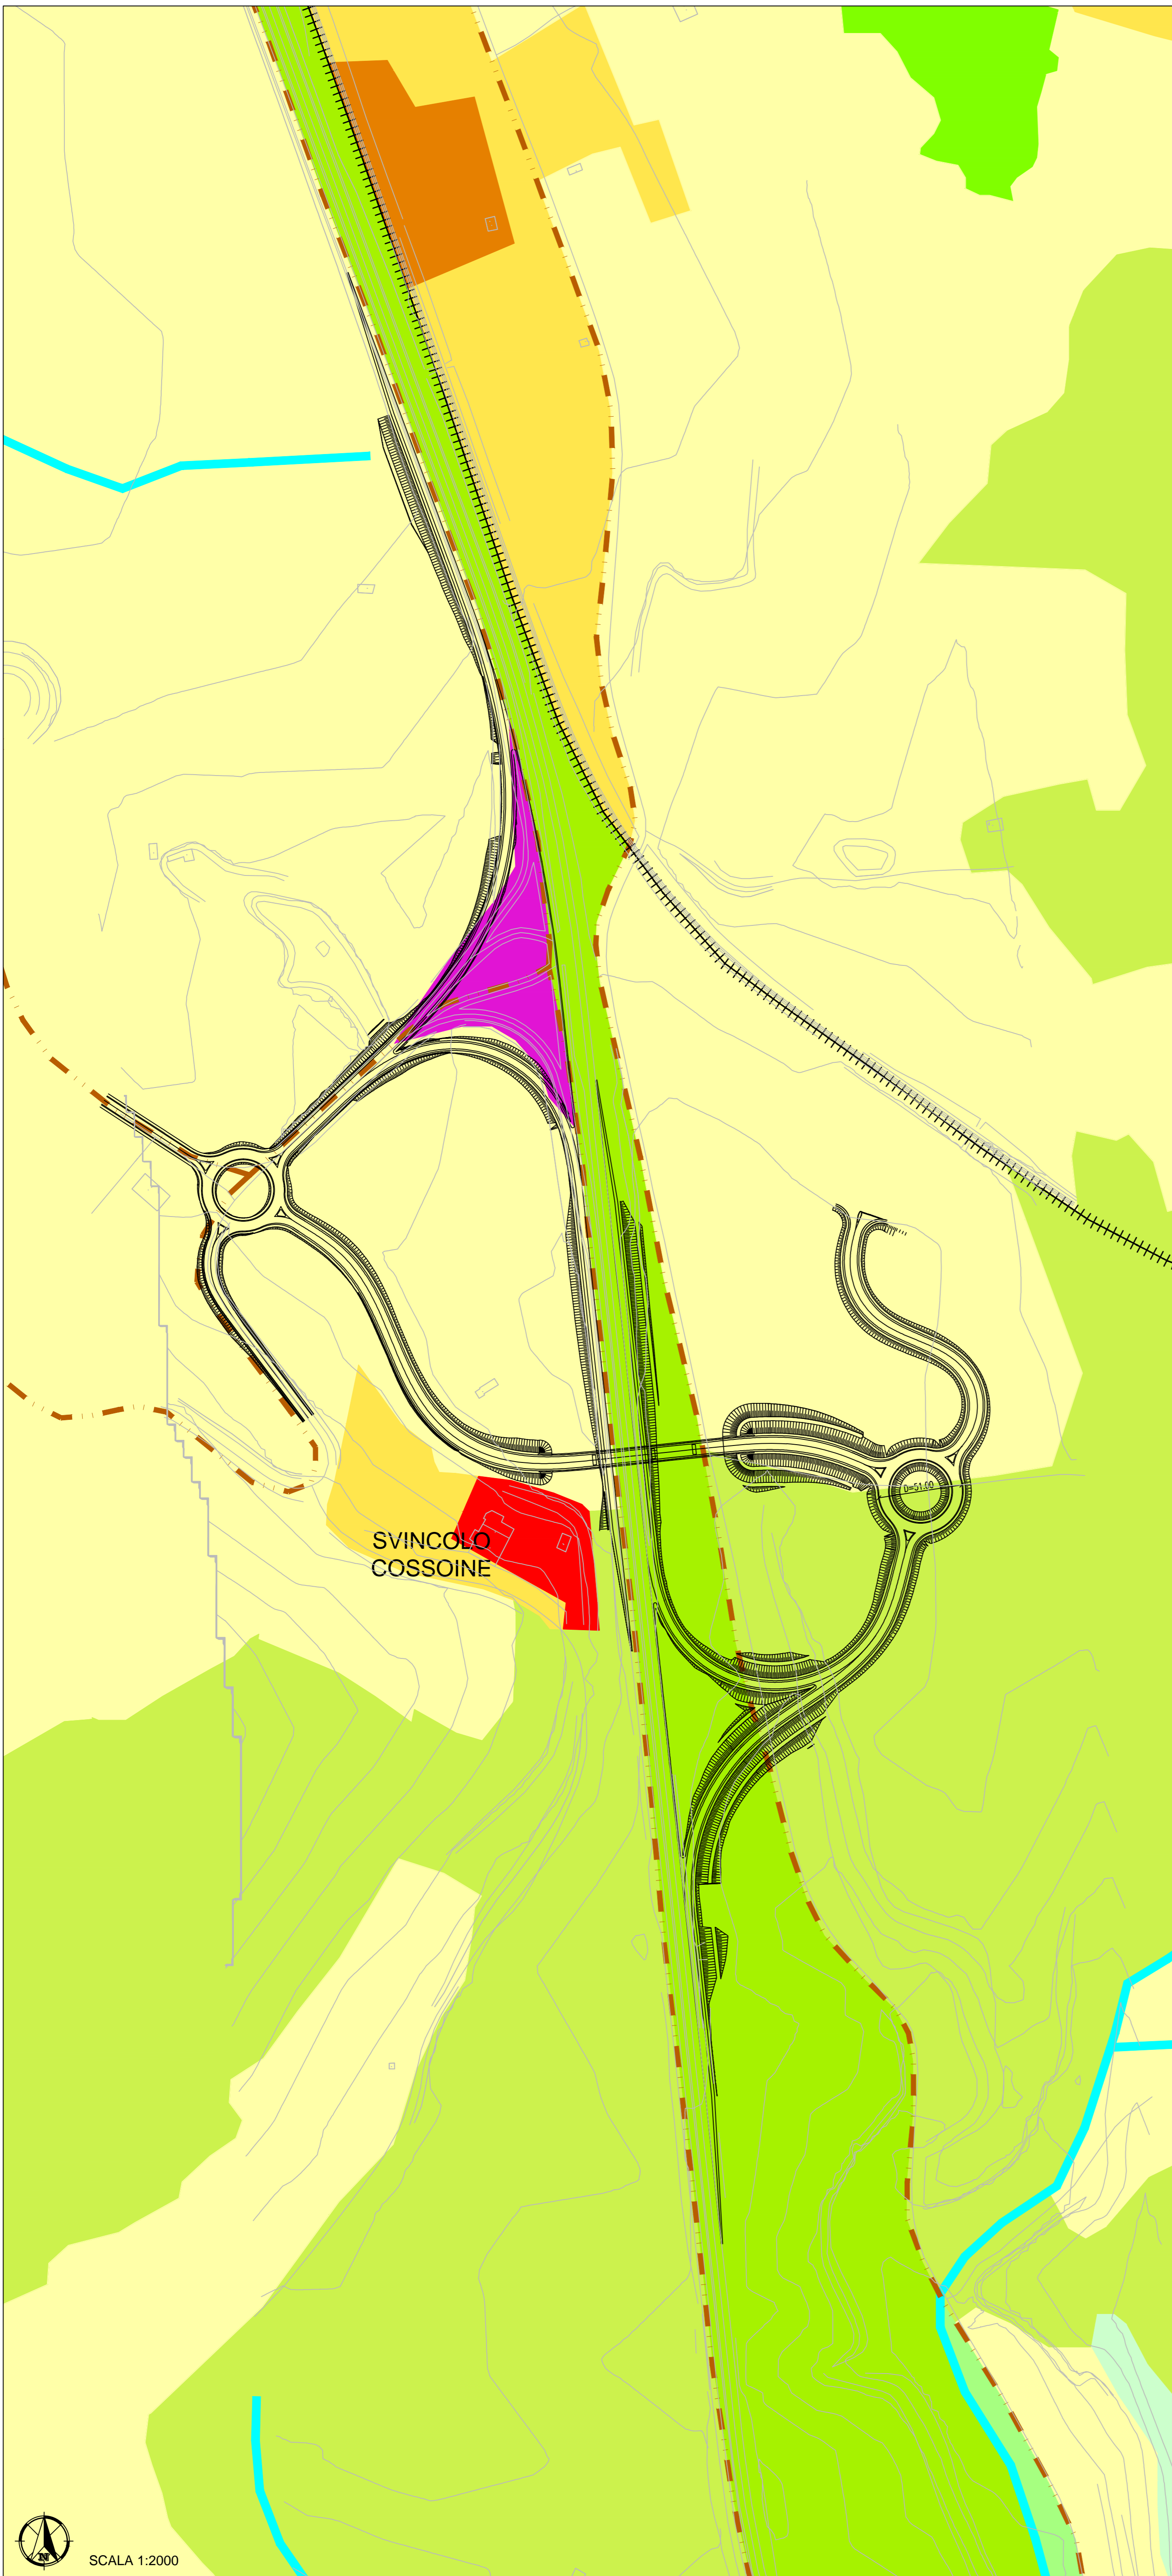

**Anas SpA**

Direzione Centrale Progettazione

S.S. 131 di "Carlo Felice"  
 Adeguamento e messa in sicurezza della S.S.131  
 dal km 108+300 al km 209+500  
 Risoluzione dei nodi critici - 1° e 2° stralcio

PROGETTO DEFINITIVO

PROGETTAZIONE: ANAS - DIREZIONE CENTRALE PROGETTAZIONE

PROGETTISTI: Dott. Ing. CARLO BOSMAN Ordine Ing. di Roma n. 16449 Dott. Ing. ENRICO MITTIGA Ordine Ing. di Roma n. 20228 Dott. Ing. ACHILLE DEVITOFRANCESCHI Ordine Ing. di Roma n. 19116 Dott. Ing. FULVIO MARIA SOCCODATO Ordine Ing. di Roma n. 18861		GRUPPO DI PROGETTAZIONE ANAS Dott. Ing. Carlo Bosman - Responsabile di progetto Dott. Ing. Gabriele Giovannini - Cartografia Dott. Ing. Ginevra Beretta - Ambiente Dott. Geol. Giuseppe Cardillo - Ambiente Dott. Ing. Adriana Corcelli - Ambiente Dott. Geol. Stefano Serangeli - Geologia Dott. Ing. Enrico Mittiga - Geotecnica Dott. Ing. Attilio Petrillo - Idraulica Dott. Ing. Gianfranco Fusani - Strade Dott. Ing. Francesco Primeri - Strade Geom. Claudio D'Arcangelo - Strade Dott. Ing. Alessandra Piccarreta - Opere civili Geom. Pietro Tomasiello - Opere civili Geom. Carmelo Zema - Esprosi Dott. Ing. Pierluigi Fabra - Interferenze Dott. Ing. Francesco Bezzi - Impianti Geom. Stefano De Masi - Computi e capitolati Geom. Marco Spinucci - Sicurezza Dott. Arch. Roberto Roggi - Sicurezza	
IL GEOLOGO Dott. Geol. STEFANO SERANGELI Ordine Geol. Lazio n. 659 IL RESPONSABILE DEL S.I.A. Dott. Ing. GINEVRA BERETTA Ord. Ing. Prov. RM n. 20458 Dott. Ing. ADRIANA CORCELLI Ord. Ing. Prov. RM n. 33794		COORDINATORE PER LA SICUREZZA IN FASE DI PROGETTAZIONE Dott. Arch. ROBERTO ROGGI Ordine Architetti Prov. RM n° 10554 VISTO: IL RESP. DEL PROCEDIMENTO Dott. Ing. ANTONIO SCALAMANDRE	
RESPONSABILI DI SERVIZI INGEGNERIA Dott. Ing. Fulvia Maria Soccodato - Territorio Dott. Ing. Alessandro Micheli - Geotecnica e Impianti Dott. Ing. Achille Devitofranceschi - Opere Civili Geom. Fabio Quondam - Computi e capitolati Dott. Geol. Serena Majetta		PROTOCOLLO DATA	

STUDIO DI IMPATTO AMBIENTALE  
 QUADRO DI RIFERIMENTO AMBIENTALE  
 CARTA DELL'USO DEL SUOLO - SVINCOLI - (Tav. 5/6)

CODICE PROGETTO		NOME FILE		REVISIONE	SCALA:
PROGETTO	LV. PROC. N. PROC.	DPCA09_D_1401_T00_I435_AMB_CT07_A_DWG			
DPCA09	D 1401	CODICE ELAB. T00I435AMBCT07		A	1:2.000
C					
B					
A	EMISSIONE	Febbraio 2015	Ing. A. Corcelli	Ing. G. Beretta	Ing. Soccodato
REV.	DESCRIZIONE	DATA	REDATTO	VERIFICATO	APPROVATO



SCALA 1:2000