INQUADRAMENTO CARTOGRAFICO

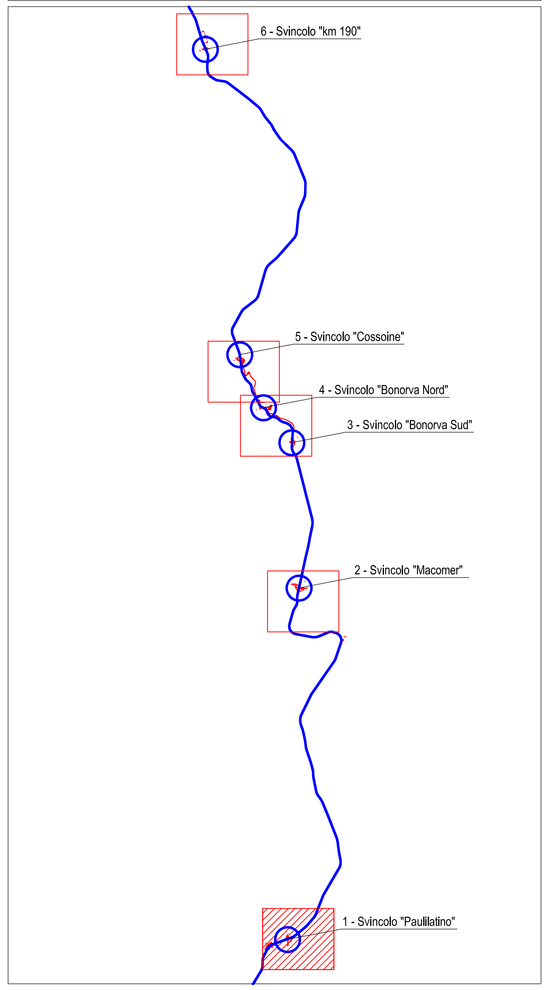

LEGENDA

COMPONENTE RUMORE

- MAO_XX_RUM — Postazioni di monitoraggio "MAO_XX" (fase ante operam)
- MPO_XX_RUM — Postazioni di monitoraggio "MPO_XX" (fase post operam)
- MCO_XX_RUM — Postazioni di monitoraggio "MCO_XX" (fase di cantierizzazione)
- MACO_XX_RUM — Postazioni di monitoraggio "MACO_XX" (fase di cantierizzazione stato attuale)

COMPONENTE ATMOSFERA

- MAO_XX_ATM — Postazioni di monitoraggio "MAO_XX" (fase ante operam)
- MACO_XX_ATM — Postazioni di monitoraggio "MACO_XX" (fase di cantierizzazione stato attuale, solo per PM2.5, PM10 e parametri meteo)

- Fascia di pertinenza stradale A (100 m)
- Fascia di pertinenza stradale B (150 m)
- Fascia di pertinenza strade tipo E (30 m)
- Corridoio acustico (500 m)
- SS 131
- Area Cantiere Base
- Area Cantiere Operativo

0 40 80 120 160 200 400 m

scala 1:5.000

N

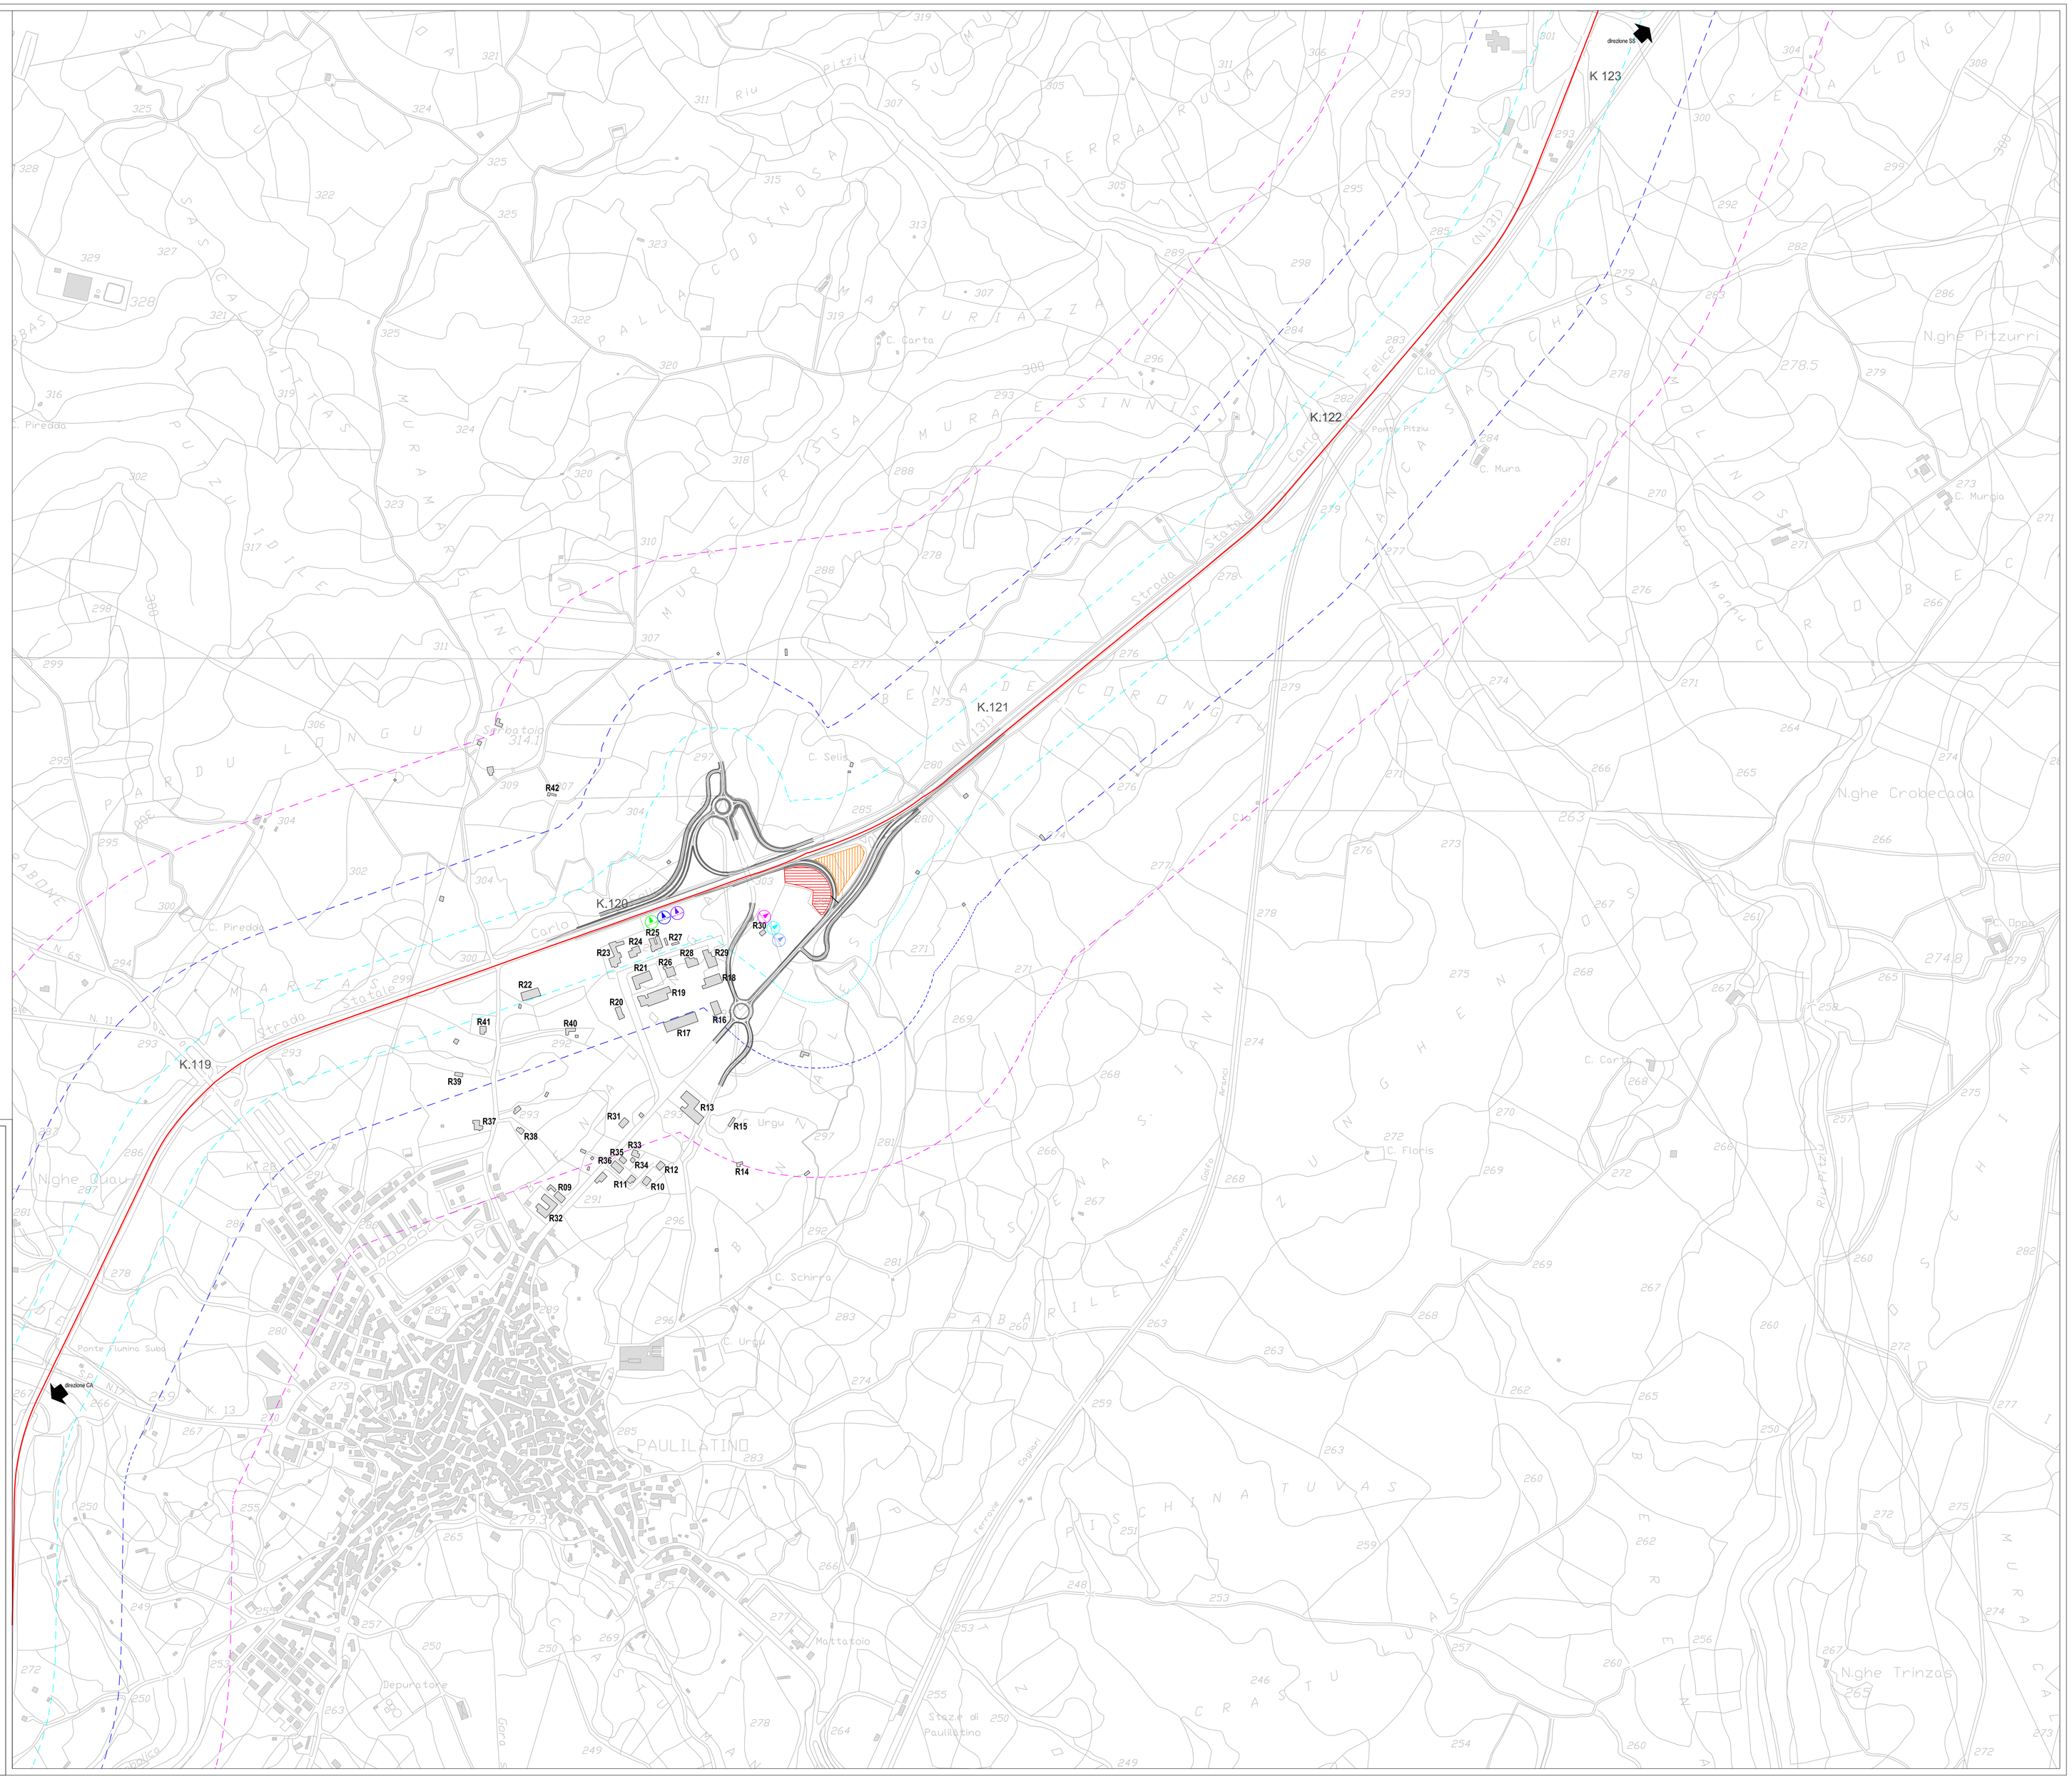

Anas SpA

Direzione Centrale Progettazione

S.S. 131 di "Carlo Felice"

Adeguamento e messa in sicurezza della S.S.131 dal km 108+300 al km 209+500
Risoluzione dei nodi critici – 1° e 2° stralcio

PROGETTO DEFINITIVO

PROGETTAZIONE: ANAS - DIREZIONE CENTRALE PROGETTAZIONE

PROGETTISTI:
Dott. Ing. CARLO BOSMAN — *Ordine Ing. di Roma n. 16449*
Dott. Ing. ACHILLE DEVITOFRANCESCHI — *Ordine Ing. di Roma n. 19116*
Dott. Ing. ENRICO MITTICA — *Ordine Ing. di Roma n. 20228*
Dott. Ing. FULVIO MARIA SOCCODATO — *Ordine Ing. di Roma n. 18861*

IL GEOLOGO
Dott. Geol. STEFANO SERANGELI
Ordine Geol. Lazio n. 659

IL RESPONSABILE DEL S.I.A.
Dott. Ing. GINEVRA BERETTA — *Ord. Ing. Prov. RM n. 20458*
Dott. Ing. ADRIANA CORCELLI — *Ord. Ing. Prov. RM n. 33764*

COORDINATORE PER LA SICUREZZA IN FASE DI PROGETTAZIONE
Dott. Arch. ROBERTO ROGIO
Ordine Architetti Prov. RM n° 10554

VISTO: IL RESP. DEL PROCEDIMENTO
Dott. Ing. ANTONIO SCALAMANDRE'

PROTOCOLLO | DATA

GRUPPO DI PROGETTAZIONE ANAS

Dott.Ing.	Carlo Bosman	– Responsabile di progetto
Dott.Ing.	Gabriele Giovannini	– Cartografia
Dott.Ing.	Ginevra Beretta	– Ambiente
Dott.Geol.	Giuseppe Cardillo	– Ambiente
Dott.Ing.	Adriana Corcelli	– Ambiente
Dott.Geol.	Stefano Serangeli	– Geologia
Dott.Ing.	Enrico Mittiga	– Geotecnica
Dott.Ing.	Attilio Petrillo	– Idraulica
Dott.Ing.	Gianfranco Fusani	– Strade
Dott.Ing.	Francesco Primieri	– Strade
Geom.	Claudio D'Arcangelo	– Strade
Dott.Ing.	Alessandro Piccarreta	– Opere civili
Geom.	Pietro Tomasiello	– Opere civili
Geom.	Carmelo Zema	– Espropri
Dott.Ing.	Pierluigi Fabbro	– Interferenze
Dott.Ing.	Francesco Bezzi	– Impianti
Geom.	Stefano De Masi	– Computi e capitolati
Geom.	Marco Spinucci	– Sicurezza
Dott.Arch.	Roberta Roggi	– Sicurezza

RESPONSABILI DI SERVIZI INGEGNERIA

Dott.Ing.	Fulvio Maria Soccodato	– Territorio
Dott.Ing.	Alessandro Micheli	– Geotecnica e Impianti
Dott.Ing.	Achille Devitofranceschi	– Opere Civili
Geom.	Fabio Guandalini	– Computi e capitolati
Dott.Geol.	Serena Mojetta	

STUDIO DI IMPATTO AMBIENTALE
PIANO DI MONITORAGGIO AMBIENTALE

PMA ambientale atmosfera e rumore: Planimetria di ubicazione dei punti

CODICE PROGETTO (PROGETTO / LIV. PROG. / N. PROG.)	NOME FILE	REVISIONE	SCALA:
DPCA09 D 1401	DPCA09_D1401_T00_MO00_MOA_CT01_A.DWG CODICE ELAB. T00MO00MOACT01	A	1:5000

REV.	DESCRIZIONE	DATA	REDATTO	VERIFICATO	APPROVATO
C					
B					
A	EMISSIONE	Febbraio 2015	Ing. A. Corcelli	Ing. G. Beretta	Ing. Soccodato