**INQUADRAMENTO CARTOGRAFICO**

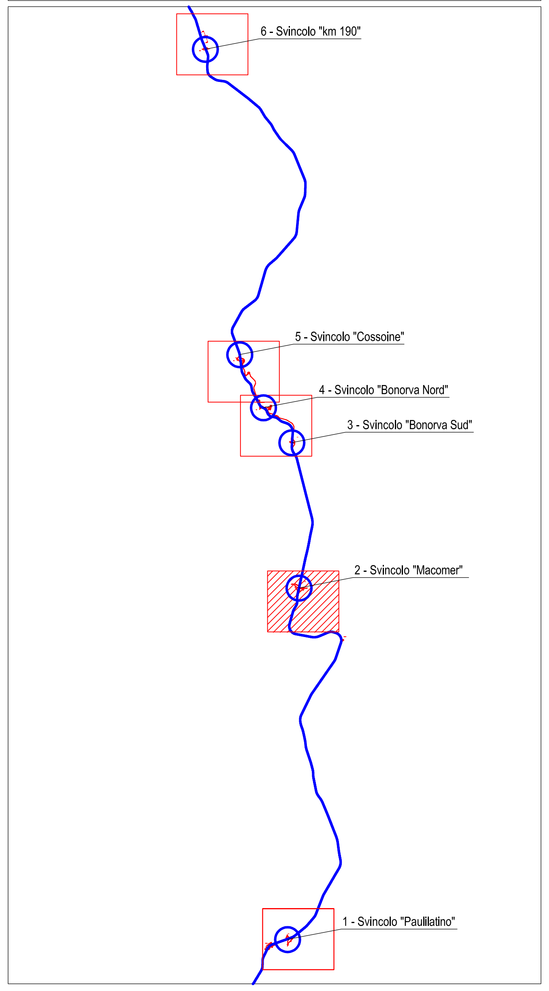


**LEGENDA**

**COMPONENTE RUMORE**

- MAO_XX_RUM — Postazioni di monitoraggio "MAO_XX" (fase ante operam)
- MPO_XX_RUM — Postazioni di monitoraggio "MPO_XX" (fase post operam)
- MCO_XX_RUM — Postazioni di monitoraggio "MCO_XX" (fase di cantierizzazione)
- MACO_XX_RUM — Postazioni di monitoraggio "MACO_XX" (fase di cantierizzazione stato attuale)

**COMPONENTE ATMOSFERA**

- MAO_XX_ATM — Postazioni di monitoraggio "MAO_XX" (fase ante operam)
- MACO_XX_ATM — Postazioni di monitoraggio "MACO_XX" (fase di cantierizzazione stato attuale, solo per PM2.5, PM10 e parametri meteo)

- Fascia di pertinenza stradale A (100 m)
- Fascia di pertinenza stradale B (150 m)
- SS 131
- Fascia di pertinenza strade tipo E (30 m)
- Corridoio acustico (500 m)
- Area Cantiere Base
- Area Cantiere Operativo

0 40 80 120 160 200 400 m

**scala 1:5.000**

N

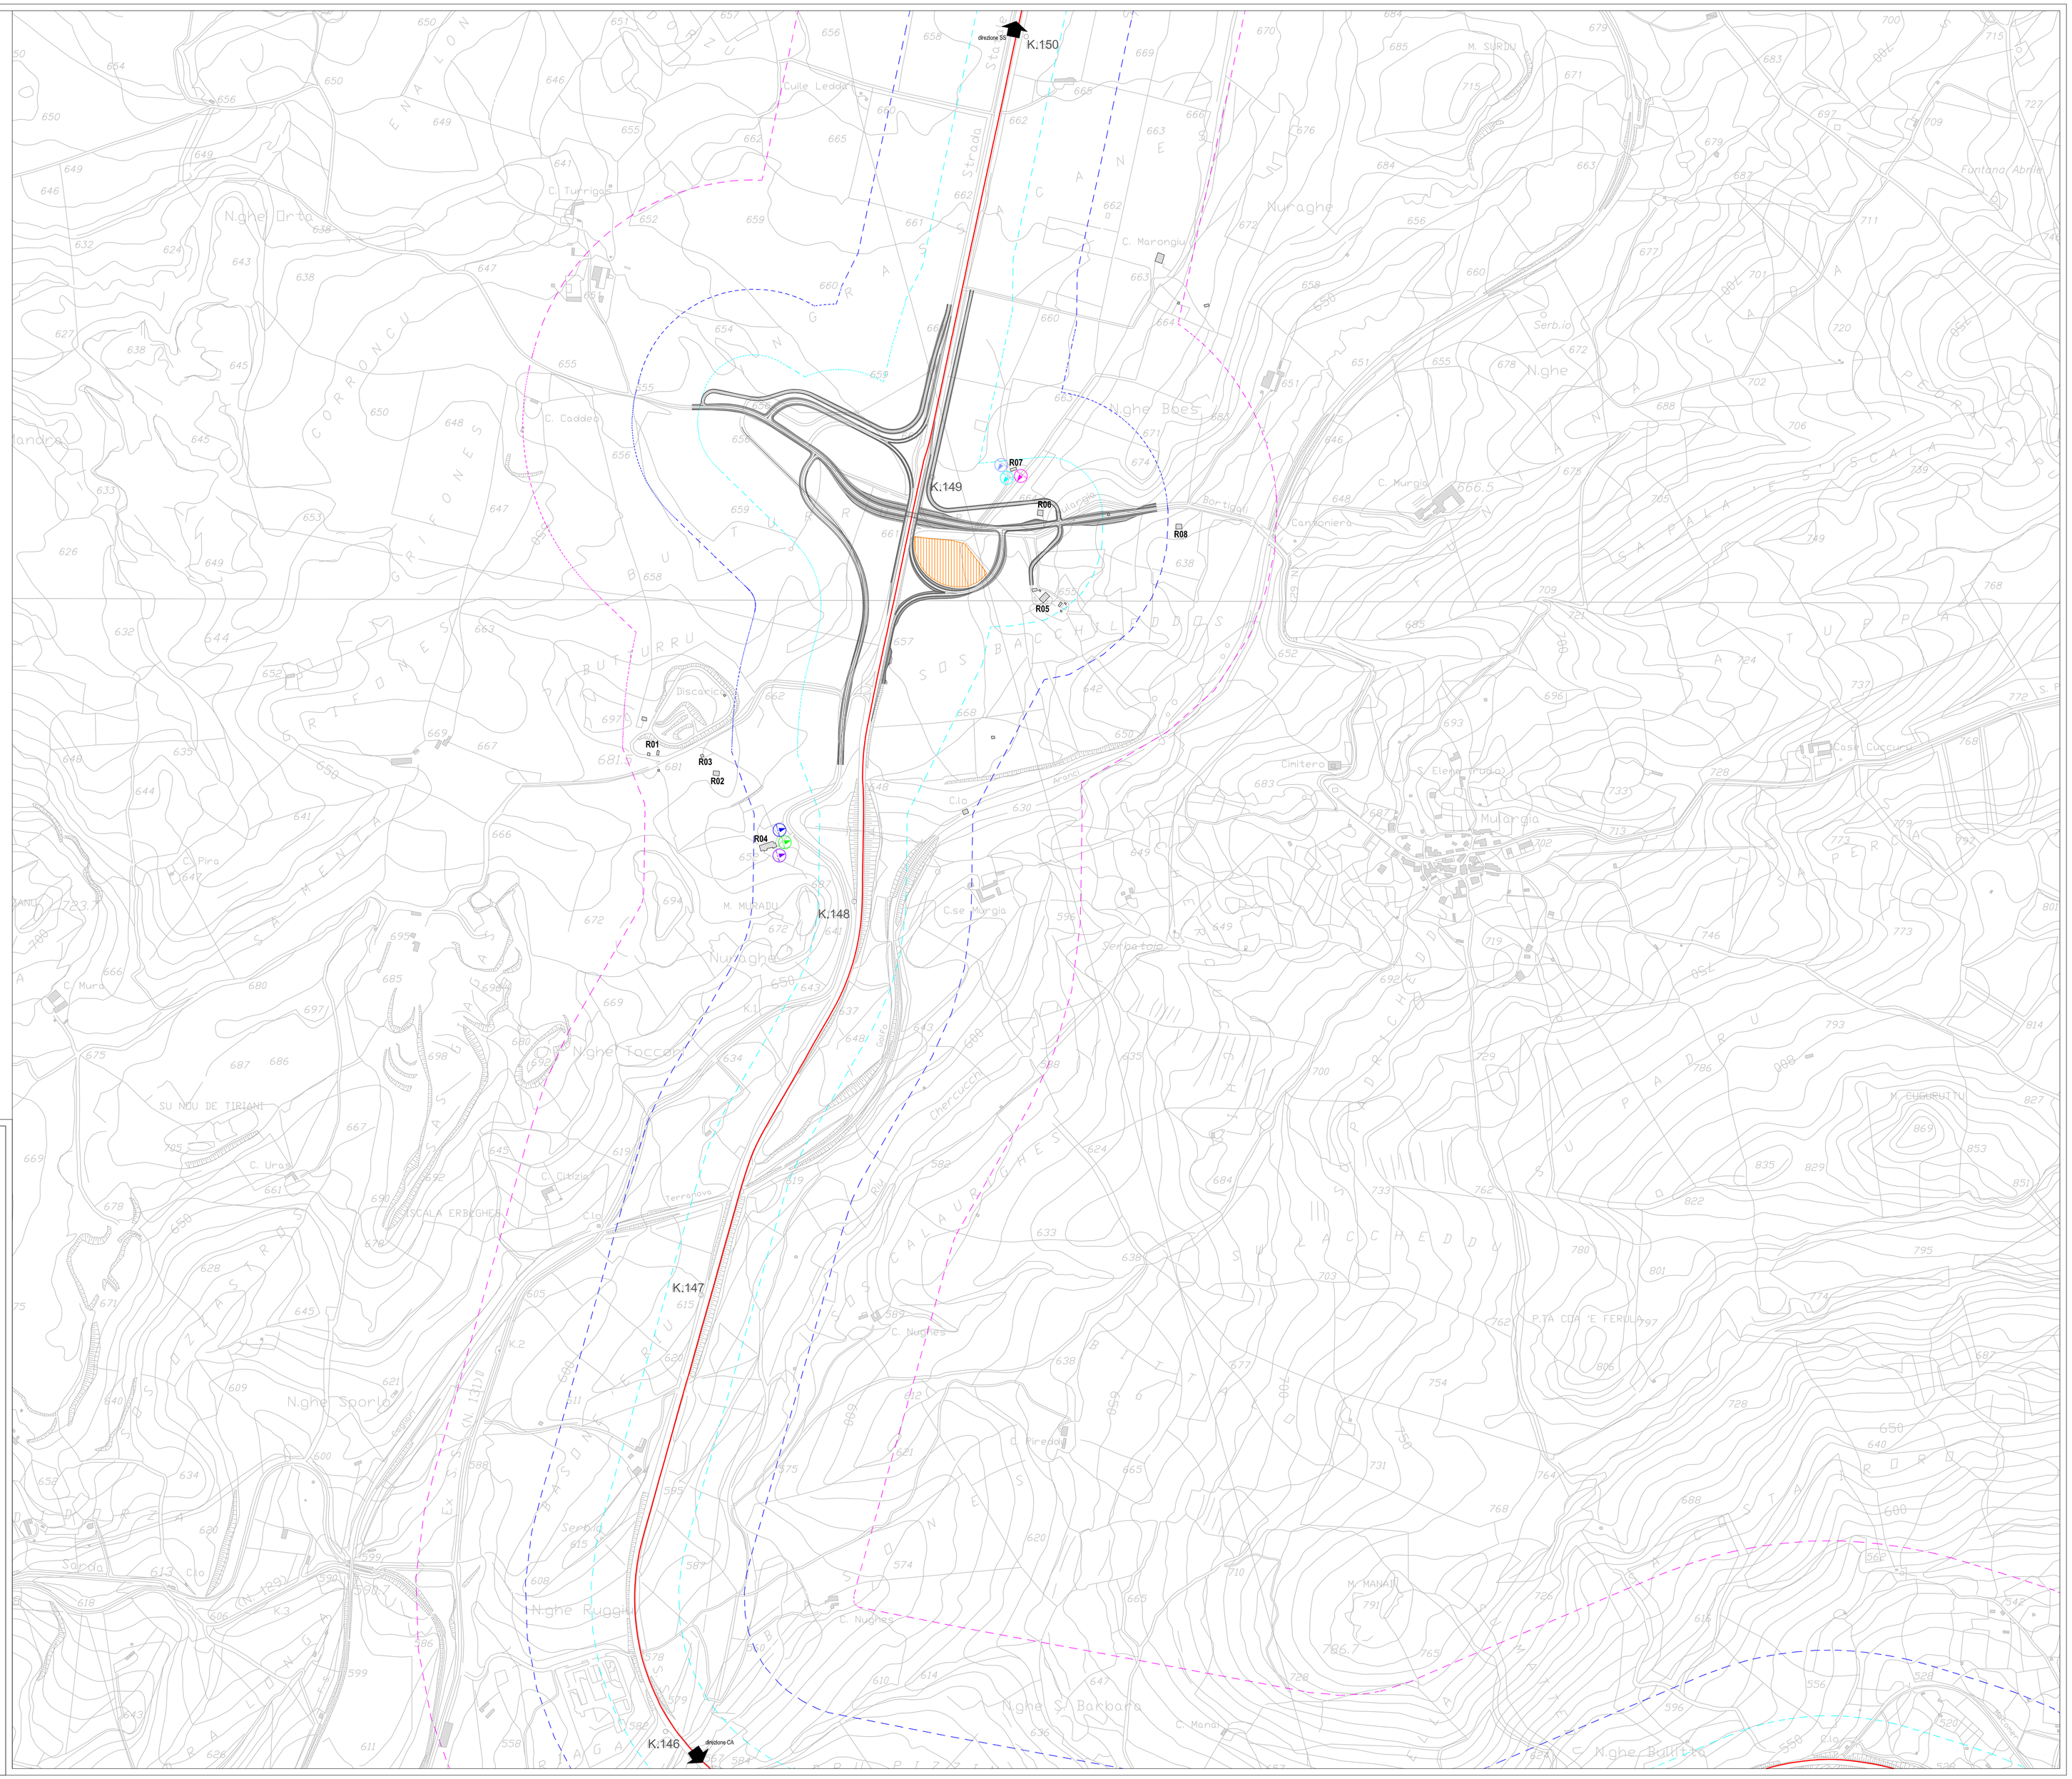


**Anas SpA**

*Direzione Centrale Progettazione*

# S.S. 131 di "Carlo Felice"

Adeguamento e messa in sicurezza della S.S.131
dal km 108+300 al km 209+500
Risoluzione dei nodi critici – 1° e 2° stralcio

PROGETTO DEFINITIVO

PROGETTAZIONE: ANAS - DIREZIONE CENTRALE PROGETTAZIONE

PROGETTISTI:

*Dott. Ing. CARLO BOSMAN* — *Ordine Ing. di Roma n. 16449*
*Dott. Ing. ACHILLE DEVITOFRANCESCHI* — *Ordine Ing. di Roma n. 19116*
*Dott. Ing. ENRICO MITTICA* — *Ordine Ing. di Roma n. 20228*
*Dott. Ing. FULVIO MARIA SOCCODATO* — *Ordine Ing. di Roma n. 18861*

IL GEOLOGO
*Dott. Geol. STEFANO SERANGELI*
*Ordine Geol. Lazio n. 659*

IL RESPONSABILE DEL S.I.A.
*Dott. Ing. GINEVRA BERETTA* — *Ord. Ing. Prov. RM n. 20458*
*Dott. Ing. ADRIANA CORCELLI* — *Ord. Ing. Prov. RM n. 13784*

COORDINATORE PER LA SICUREZZA IN FASE DI PROGETTAZIONE
*Dott. Arch. ROBERTO ROGGI*
*Ordine Architetti Prov. RM n° 10554*

VISTO: IL RESP. DEL PROCEDIMENTO
*Dott. Ing. ANTONIO SCALAMANDRE'*

PROTOCOLLO | DATA

GRUPPO DI PROGETTAZIONE ANAS

| | | |
|---|---|---|
| Dott.Ing. | Carlo Bosman | – Responsabile di progetto |
| Dott.Ing. | Gabriele Giovannini | – Cartografia |
| Dott.Ing. | Ginevra Beretta | – Ambiente |
| Dott.Geol. | Giuseppe Cardillo | – Ambiente |
| Dott.Ing. | Adriana Corcelli | – Ambiente |
| Dott.Geol. | Stefano Serangeli | – Geologia |
| Dott.Ing. | Enrico Mittica | – Geotecnica |
| Dott.Ing. | Attilio Petitto | – Idraulica |
| Dott.Ing. | Gianfranco Fusani | – Strade |
| Dott.Ing. | Francesco Primieri | – Strade |
| Geom. | Claudio D'Arcangelo | – Strade |
| Dott.Ing. | Alessandro Piccarreta | – Opere civili |
| Geom. | Pietro Tomasello | – Opere civili |
| Geom. | Carmelo Zema | – Espropri |
| Dott.Ing. | Pierluigi Fabbro | – Interferenze |
| Dott.Ing. | Francesco Bezzi | – Impianti |
| Geom. | Stefano De Masi | – Computi e capitolati |
| Geom. | Marco Spinucci | – Sicurezza |
| Dott.Arch. | Roberto Roggi | – Sicurezza |

RESPONSABILI DI SERVIZI INGEGNERIA

| | | |
|---|---|---|
| Dott.Ing. | Fulvia Maria Soccodato | – Territorio |
| Dott.Ing. | Alessandro Micheli | – Geotecnica e Impianti |
| Dott.Ing. | Achille Devitofranceschi | – Opere Civili |
| Geom. | Fabio Cuccurullo | – Computi e capitolati |
| Dott.Geol. | Serena Majetta | |

## STUDIO DI IMPATTO AMBIENTALE
## PIANO DI MONITORAGGIO AMBIENTALE

**PMA ambientale atmosfera e rumore: Planimetria di ubicazione dei punti**

| CODICE PROGETTO | | | | NOME FILE | REVISIONE | SCALA: |
|---|---|---|---|---|---|---|
| PROGETTO | LIV. PROG. | N. PROG. | | DPCA09_D1401_T00_MO00_MOA_CT02_A.DWG | | |
| DPCA09 | D | 1401 | | CODICE ELAB. T00MO00MOACT02 | A | 1:5000 |

| REV. | DESCRIZIONE | DATA | REDATTO | VERIFICATO | APPROVATO |
|---|---|---|---|---|---|
| C | | | | | |
| B | | | | | |
| A | EMISSIONE | Febbraio 2015 | Ing. A. Corcelli | Ing. G. Beretta | Ing. Soccodato |