




PROSPETTO 1-1

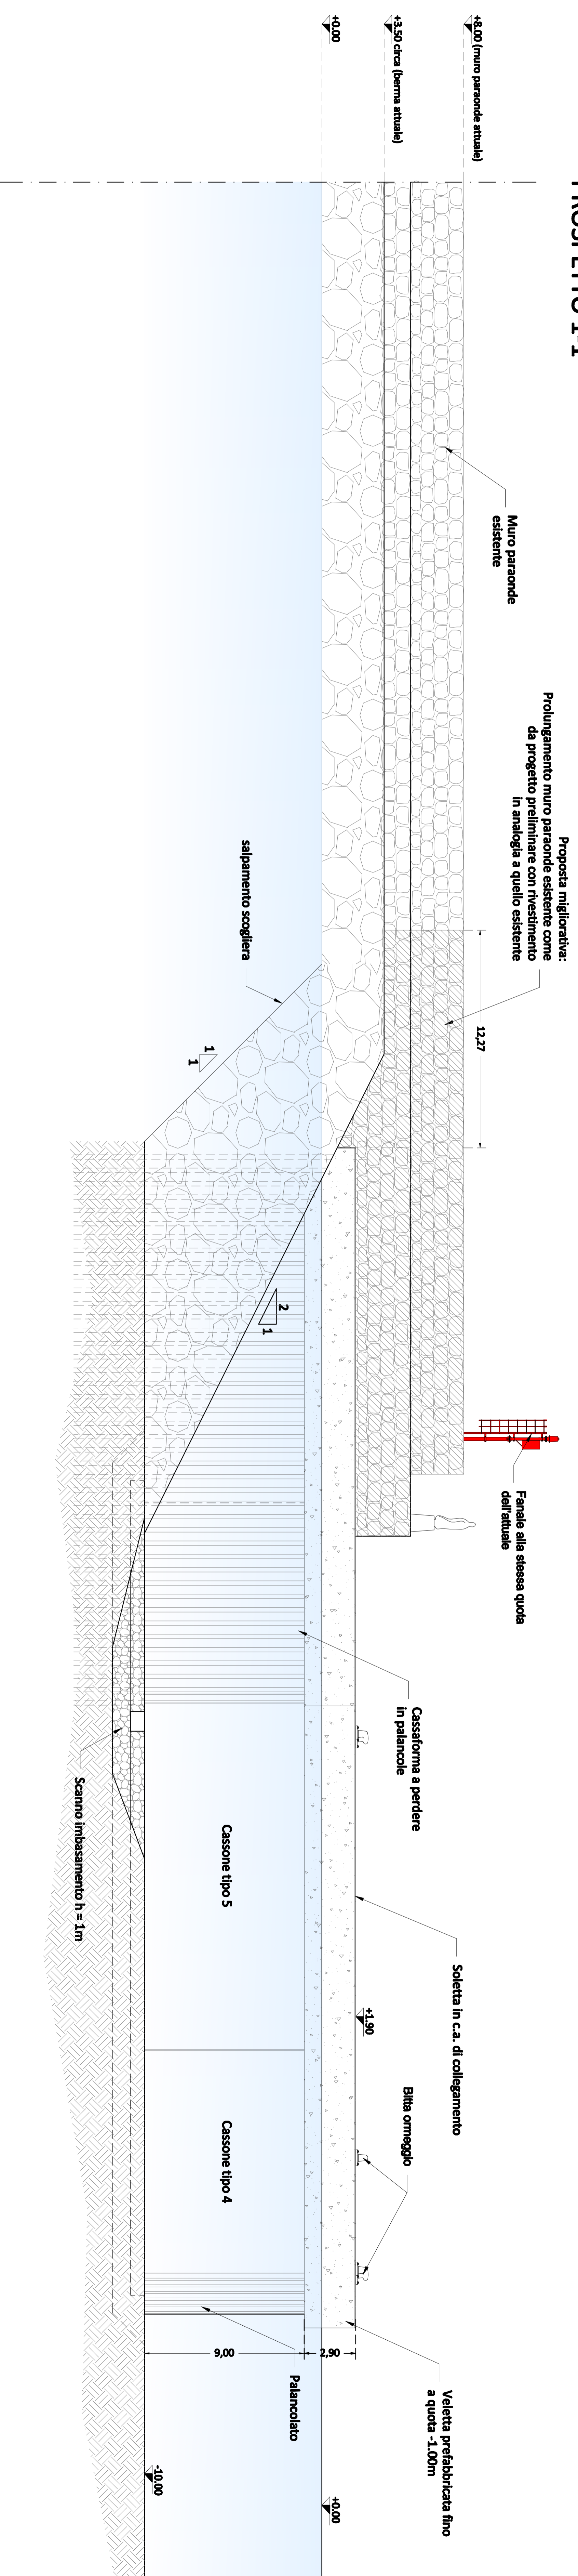

SEZIONE E-E

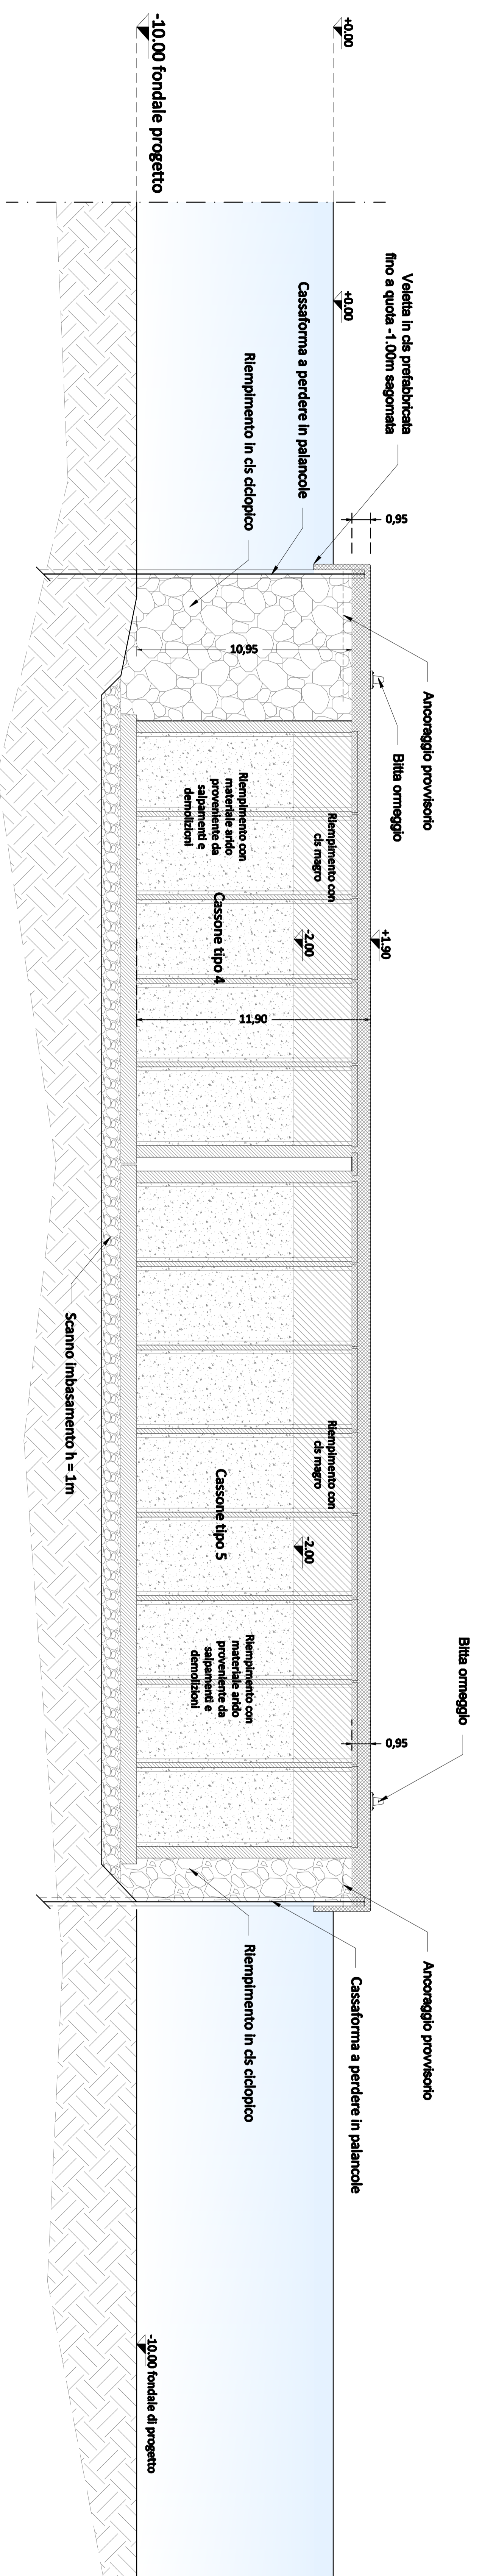

SEZIONE F-F

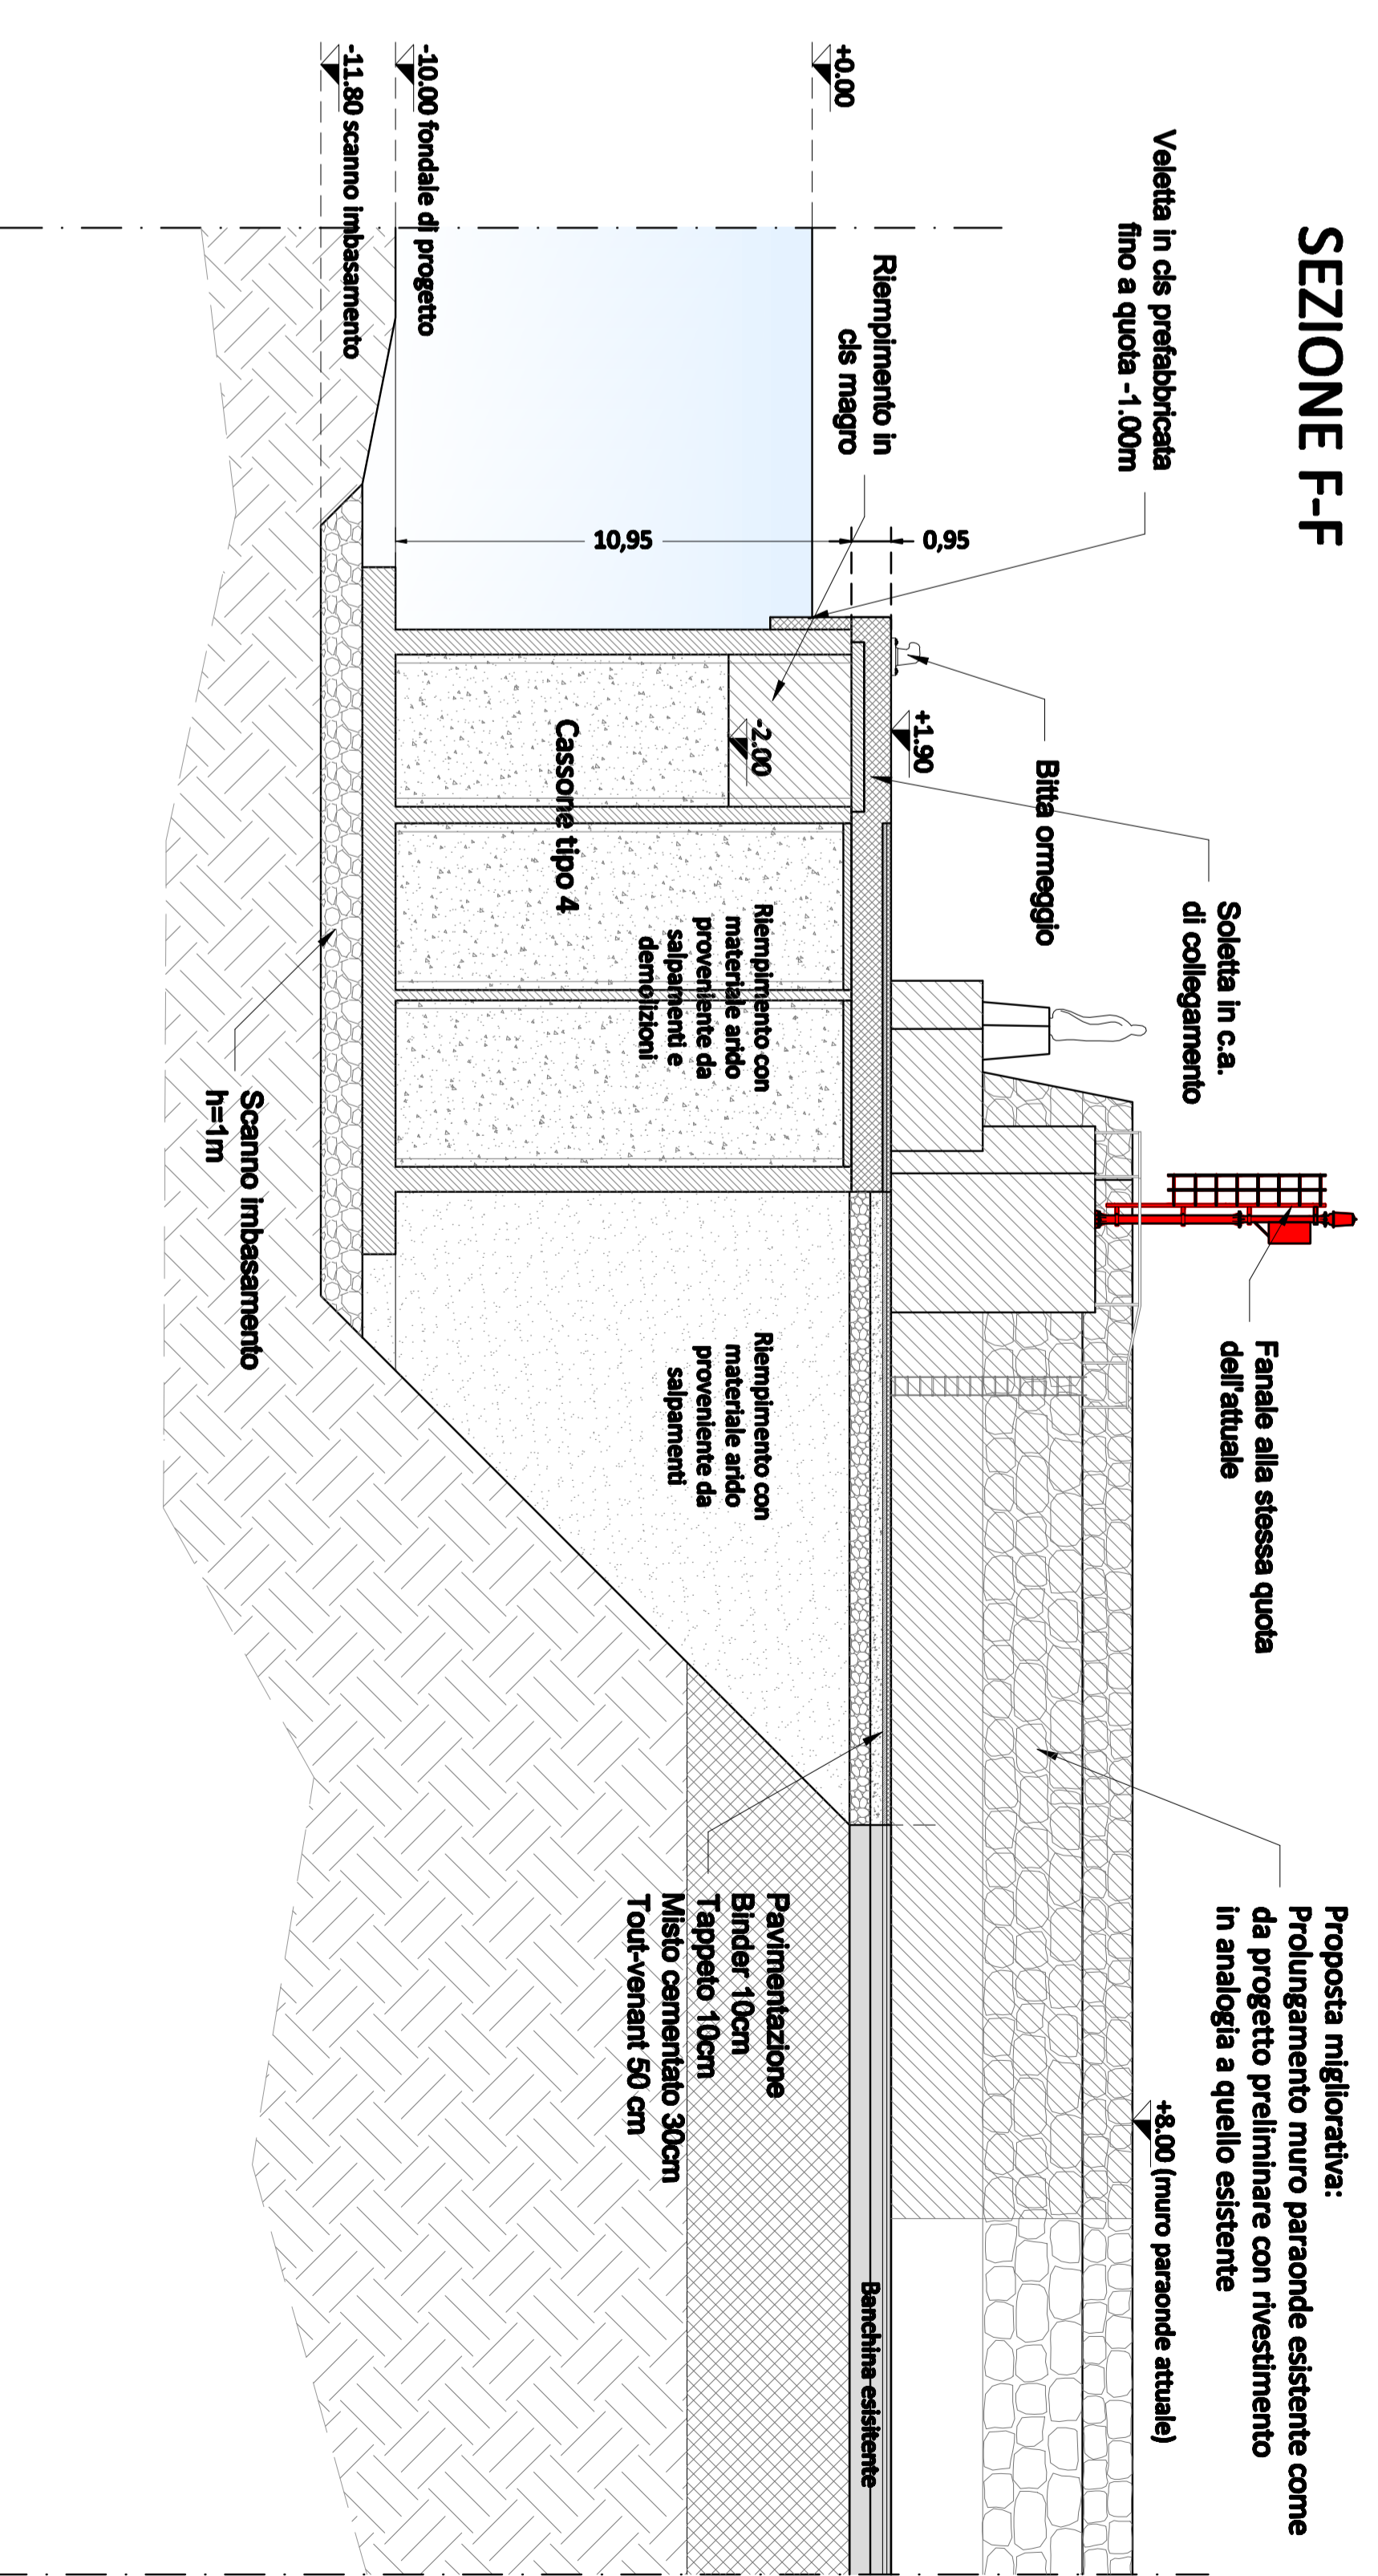

PROGETTO DEFINITIVO

T 18 - SEZIONI TIPO
RESECAZIONE BANCHINA AL TI FONDALE


Scala 1:200

HUB Portale di Porto Torres - Prolungamento dell'antemurale di ponente e resecazione banchina alti fondali 1° e 2° stadio

Raggruppamento Temporaneo di Progettisti



Responsabile dell'integrazione tra le varie prestazioni specialistiche: Ing. Marco Pironi

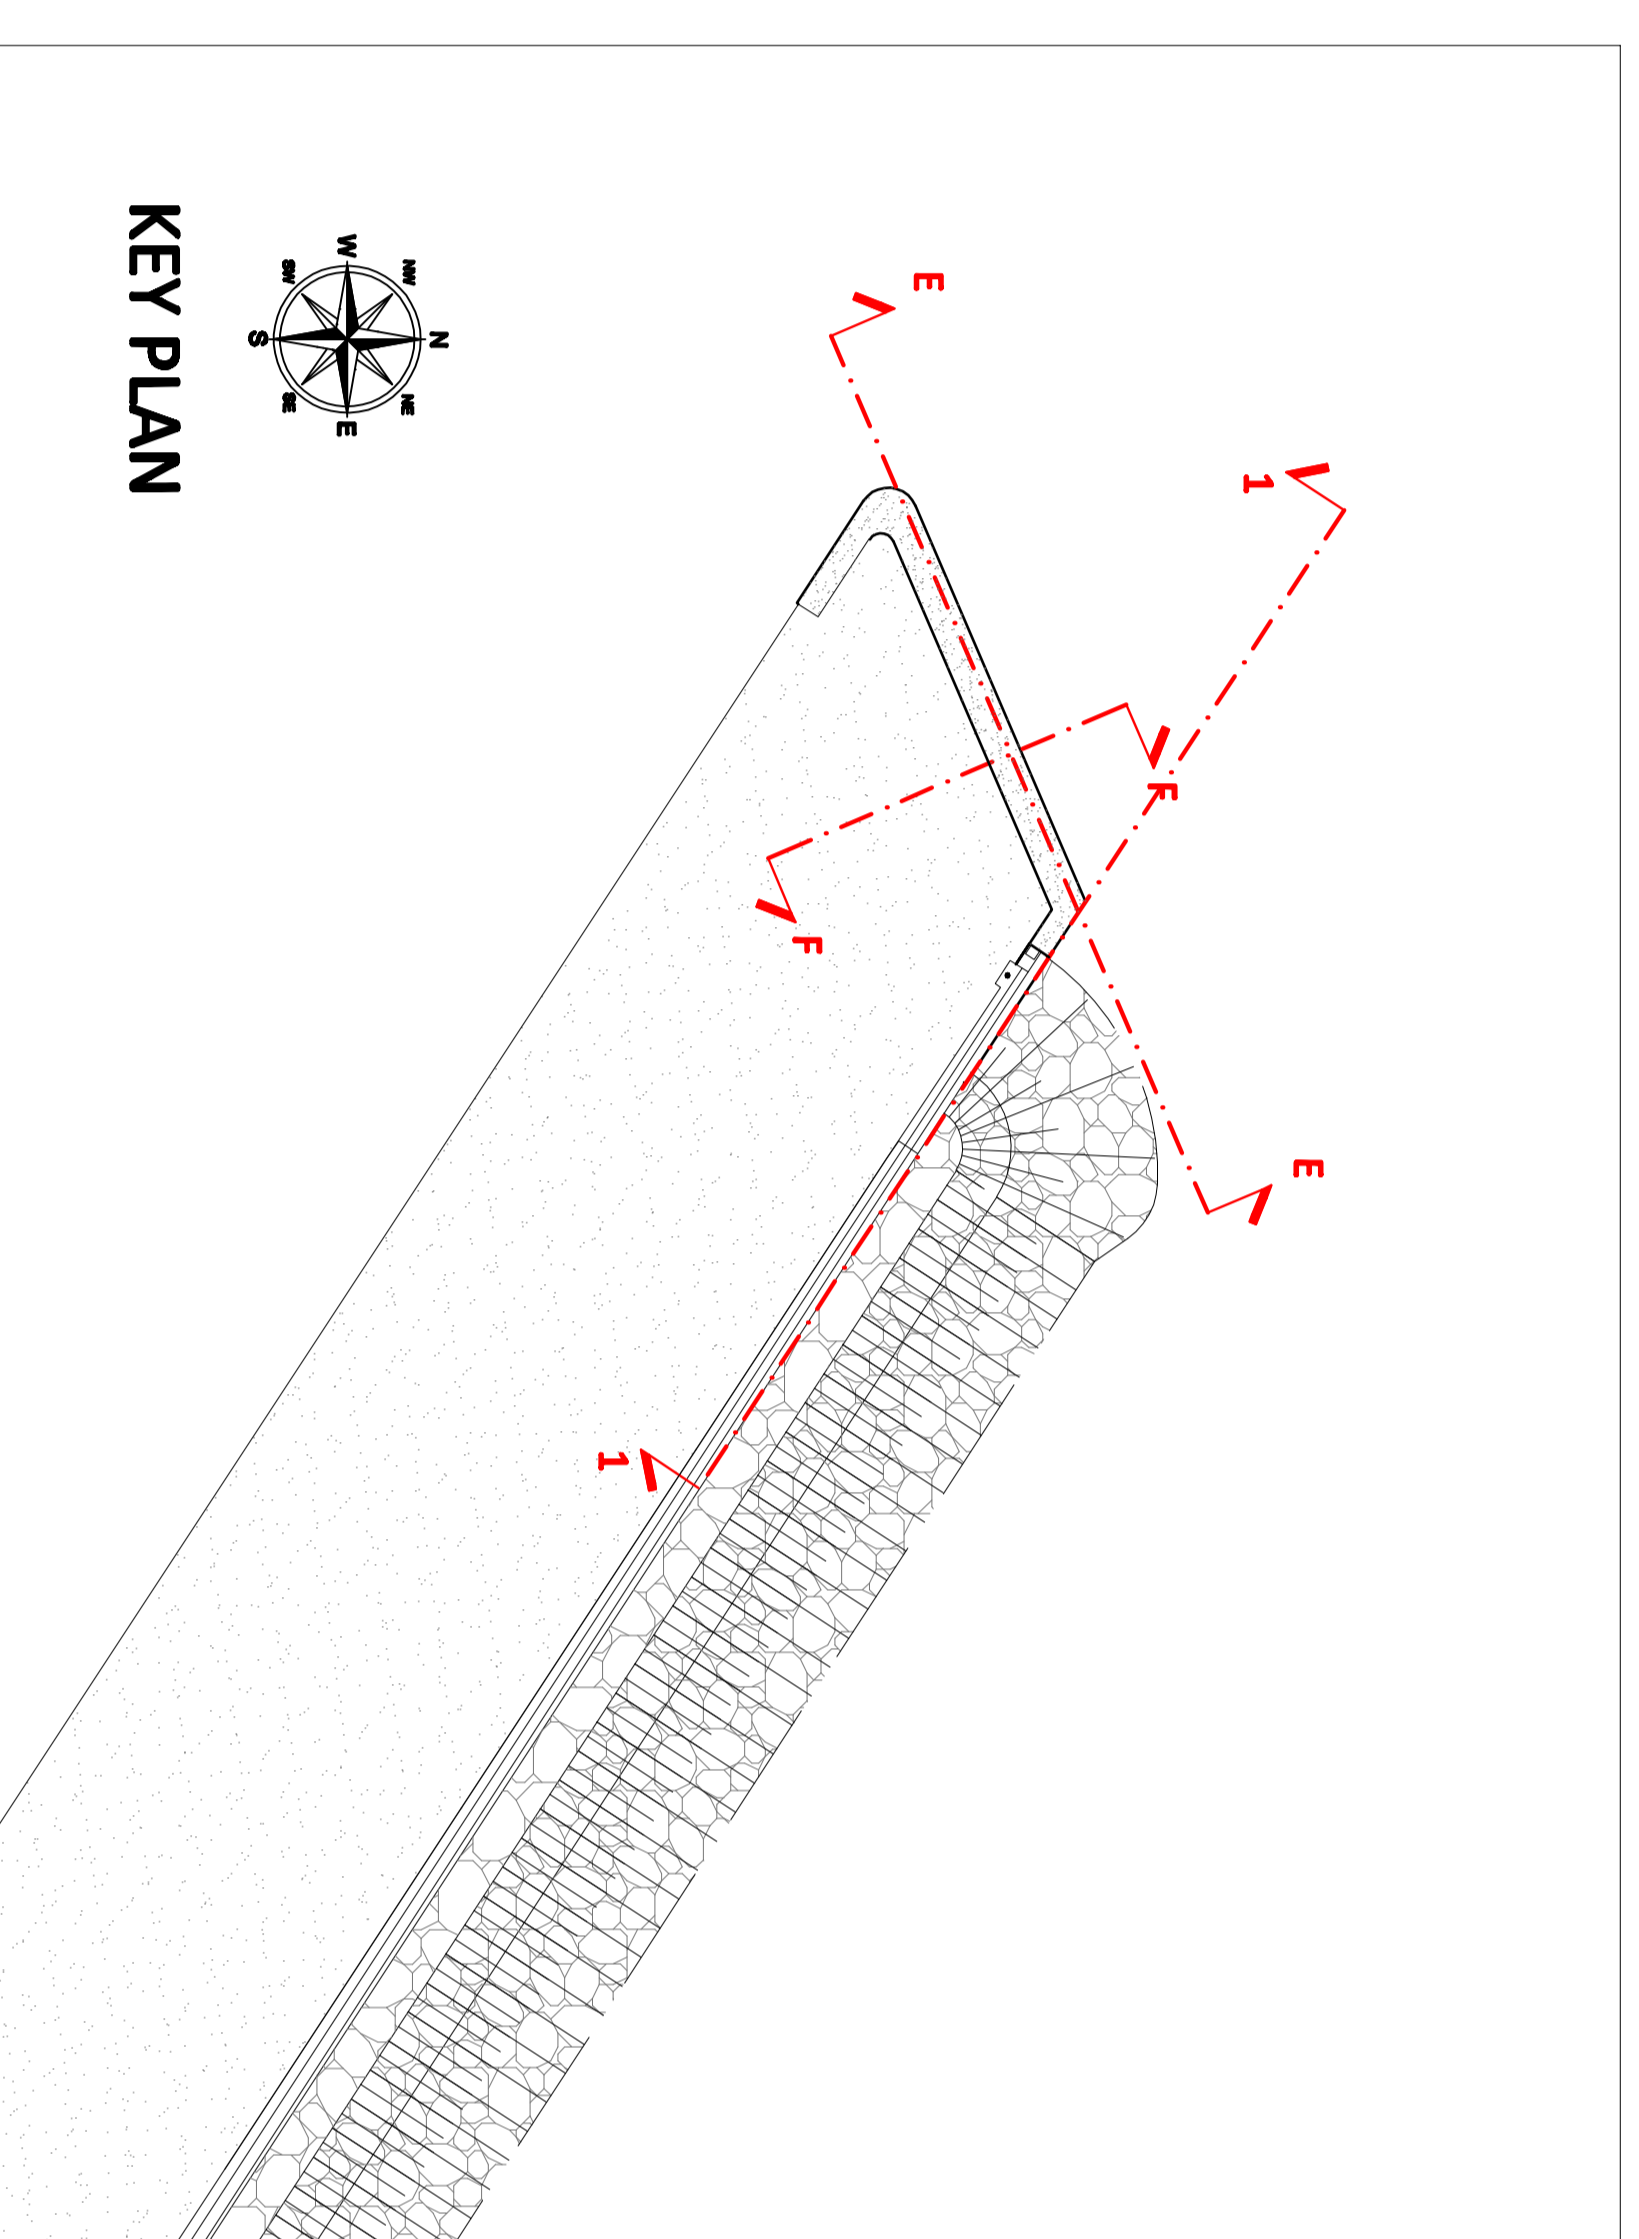

KEY PLAN