


SEZIONE CON CASSONE TIPO "4" E TIPO "5"

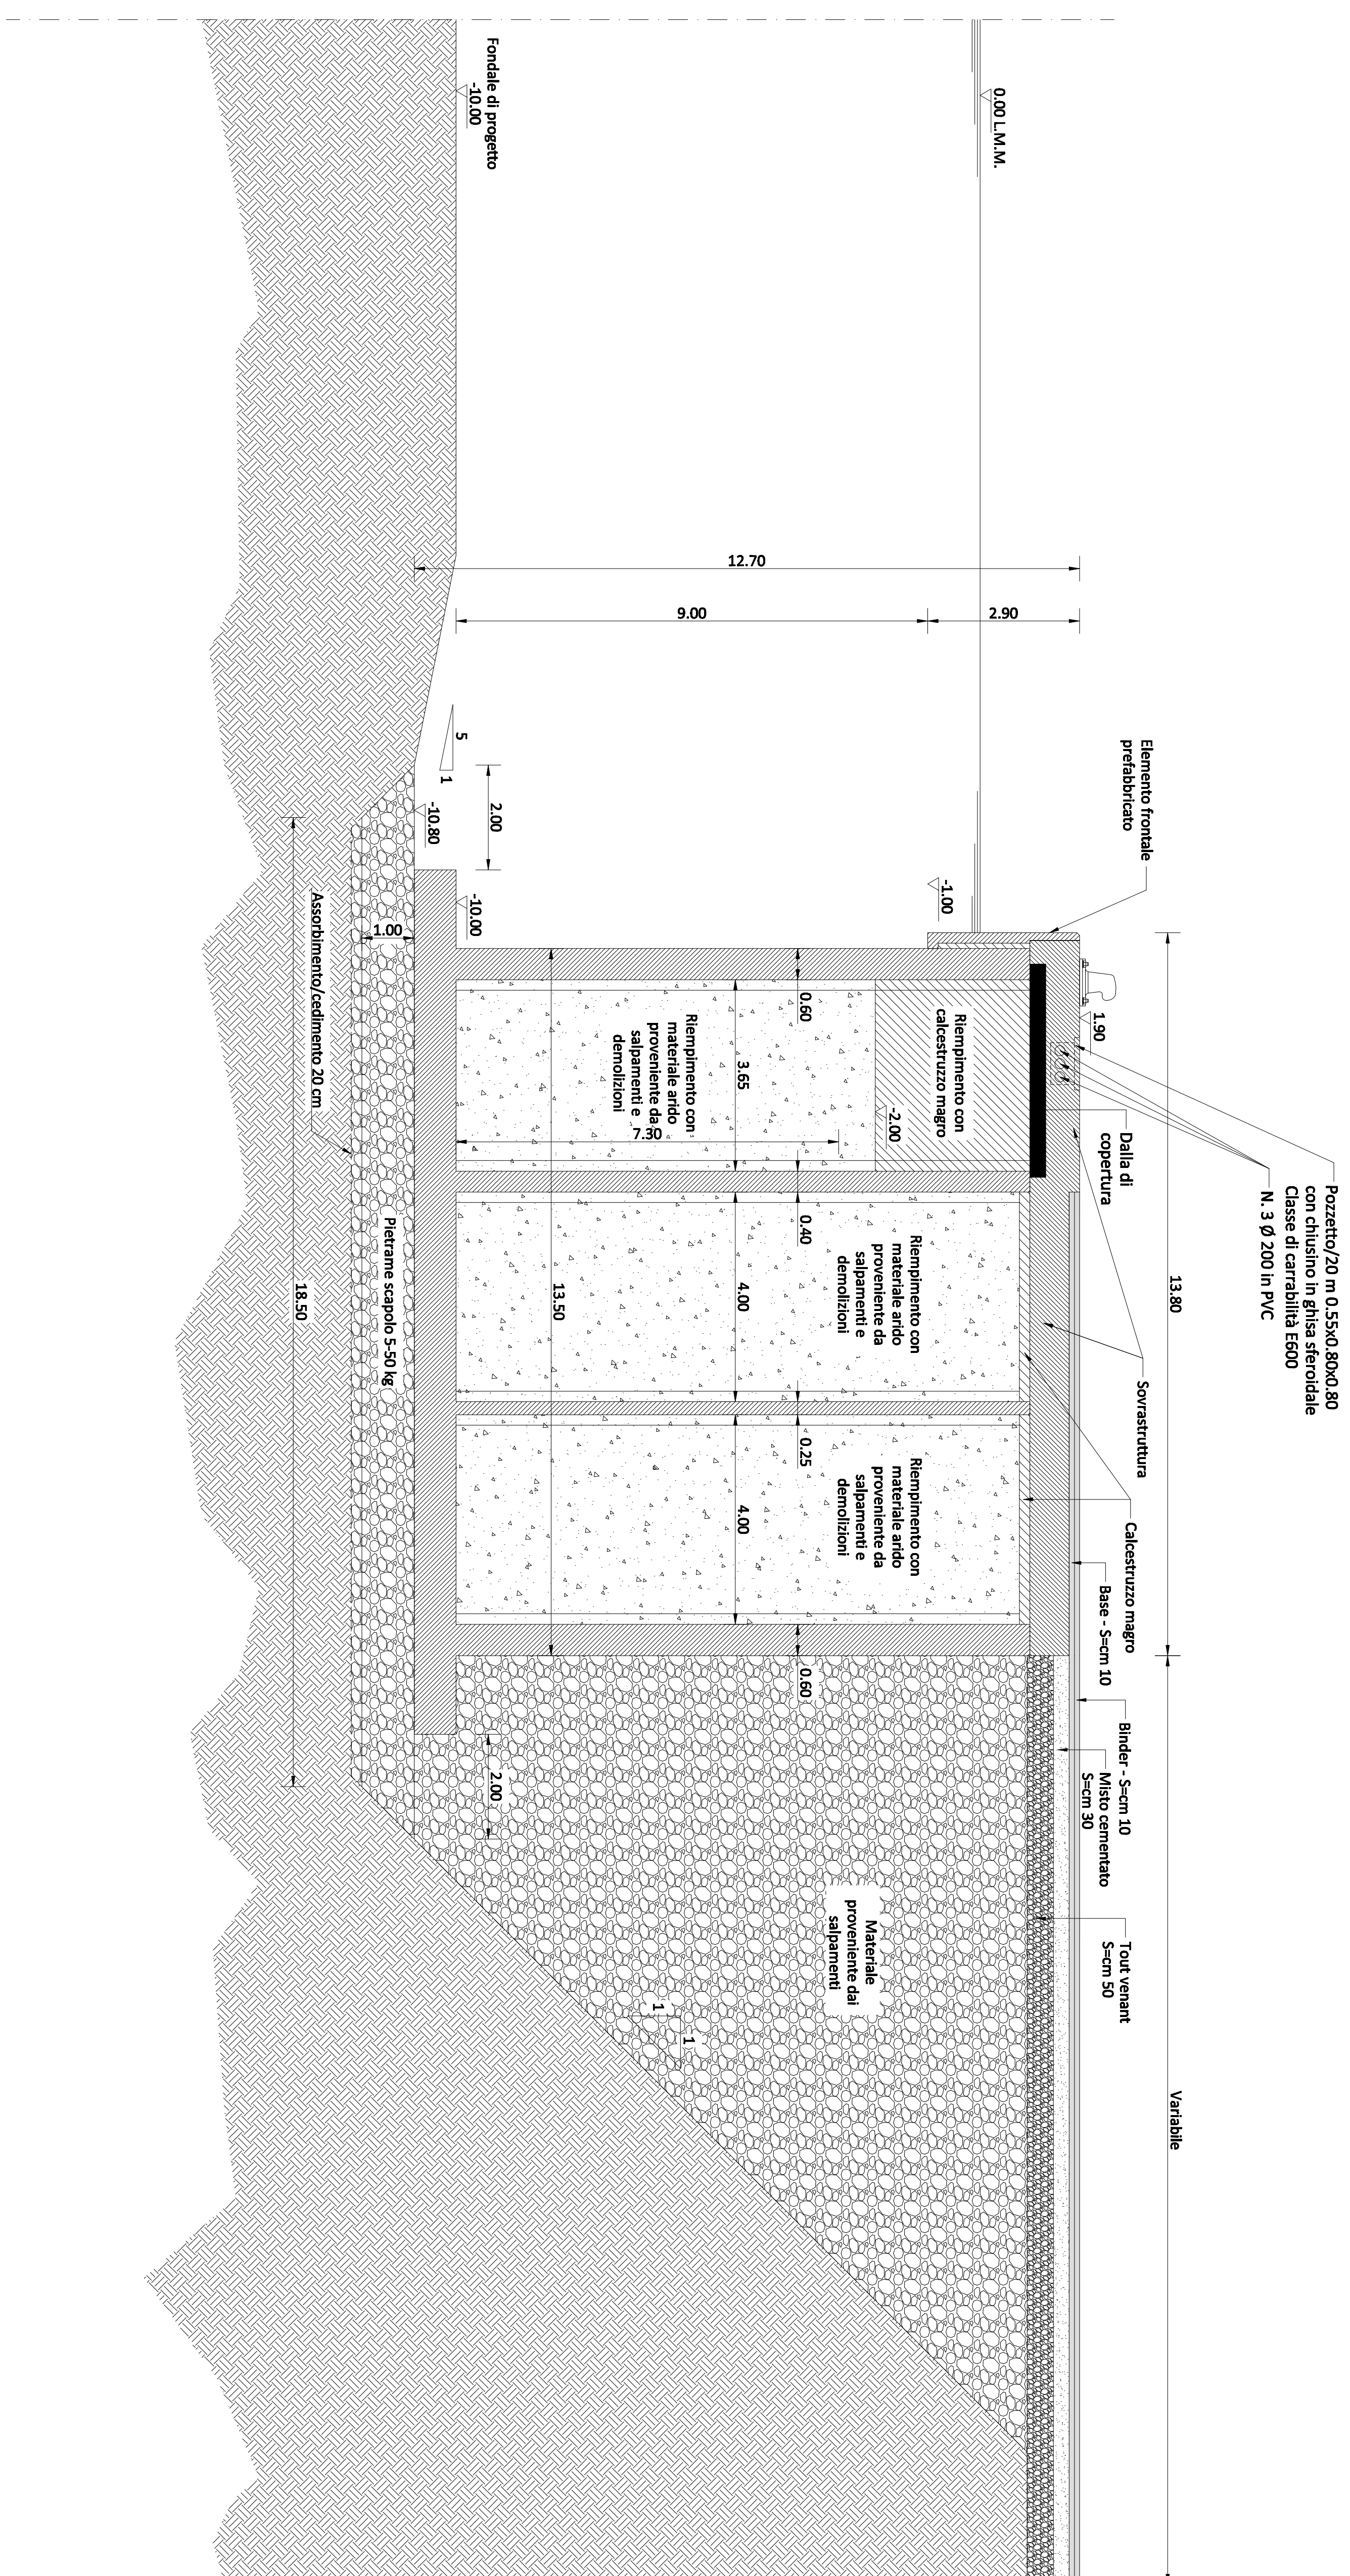

PROGETTO DEFINITIVO

T19 - SEZIONI TIPO - BANCHINA ALTI FONDALI - CASSONI

Scala 1:100



**HUB Portale di Porto Torres - Prolungamento dell'antemurale di ponente e
rescazione banchina alti fondali 1° e 2° stralcio**

Just



Responsabile dell'Integrazione fra le varie prestazioni specialistiche: **ing. Marco Pittoni**