


- █ Aree di cantiere
- █ Viabilità a terra
- █ Flussi Via mare

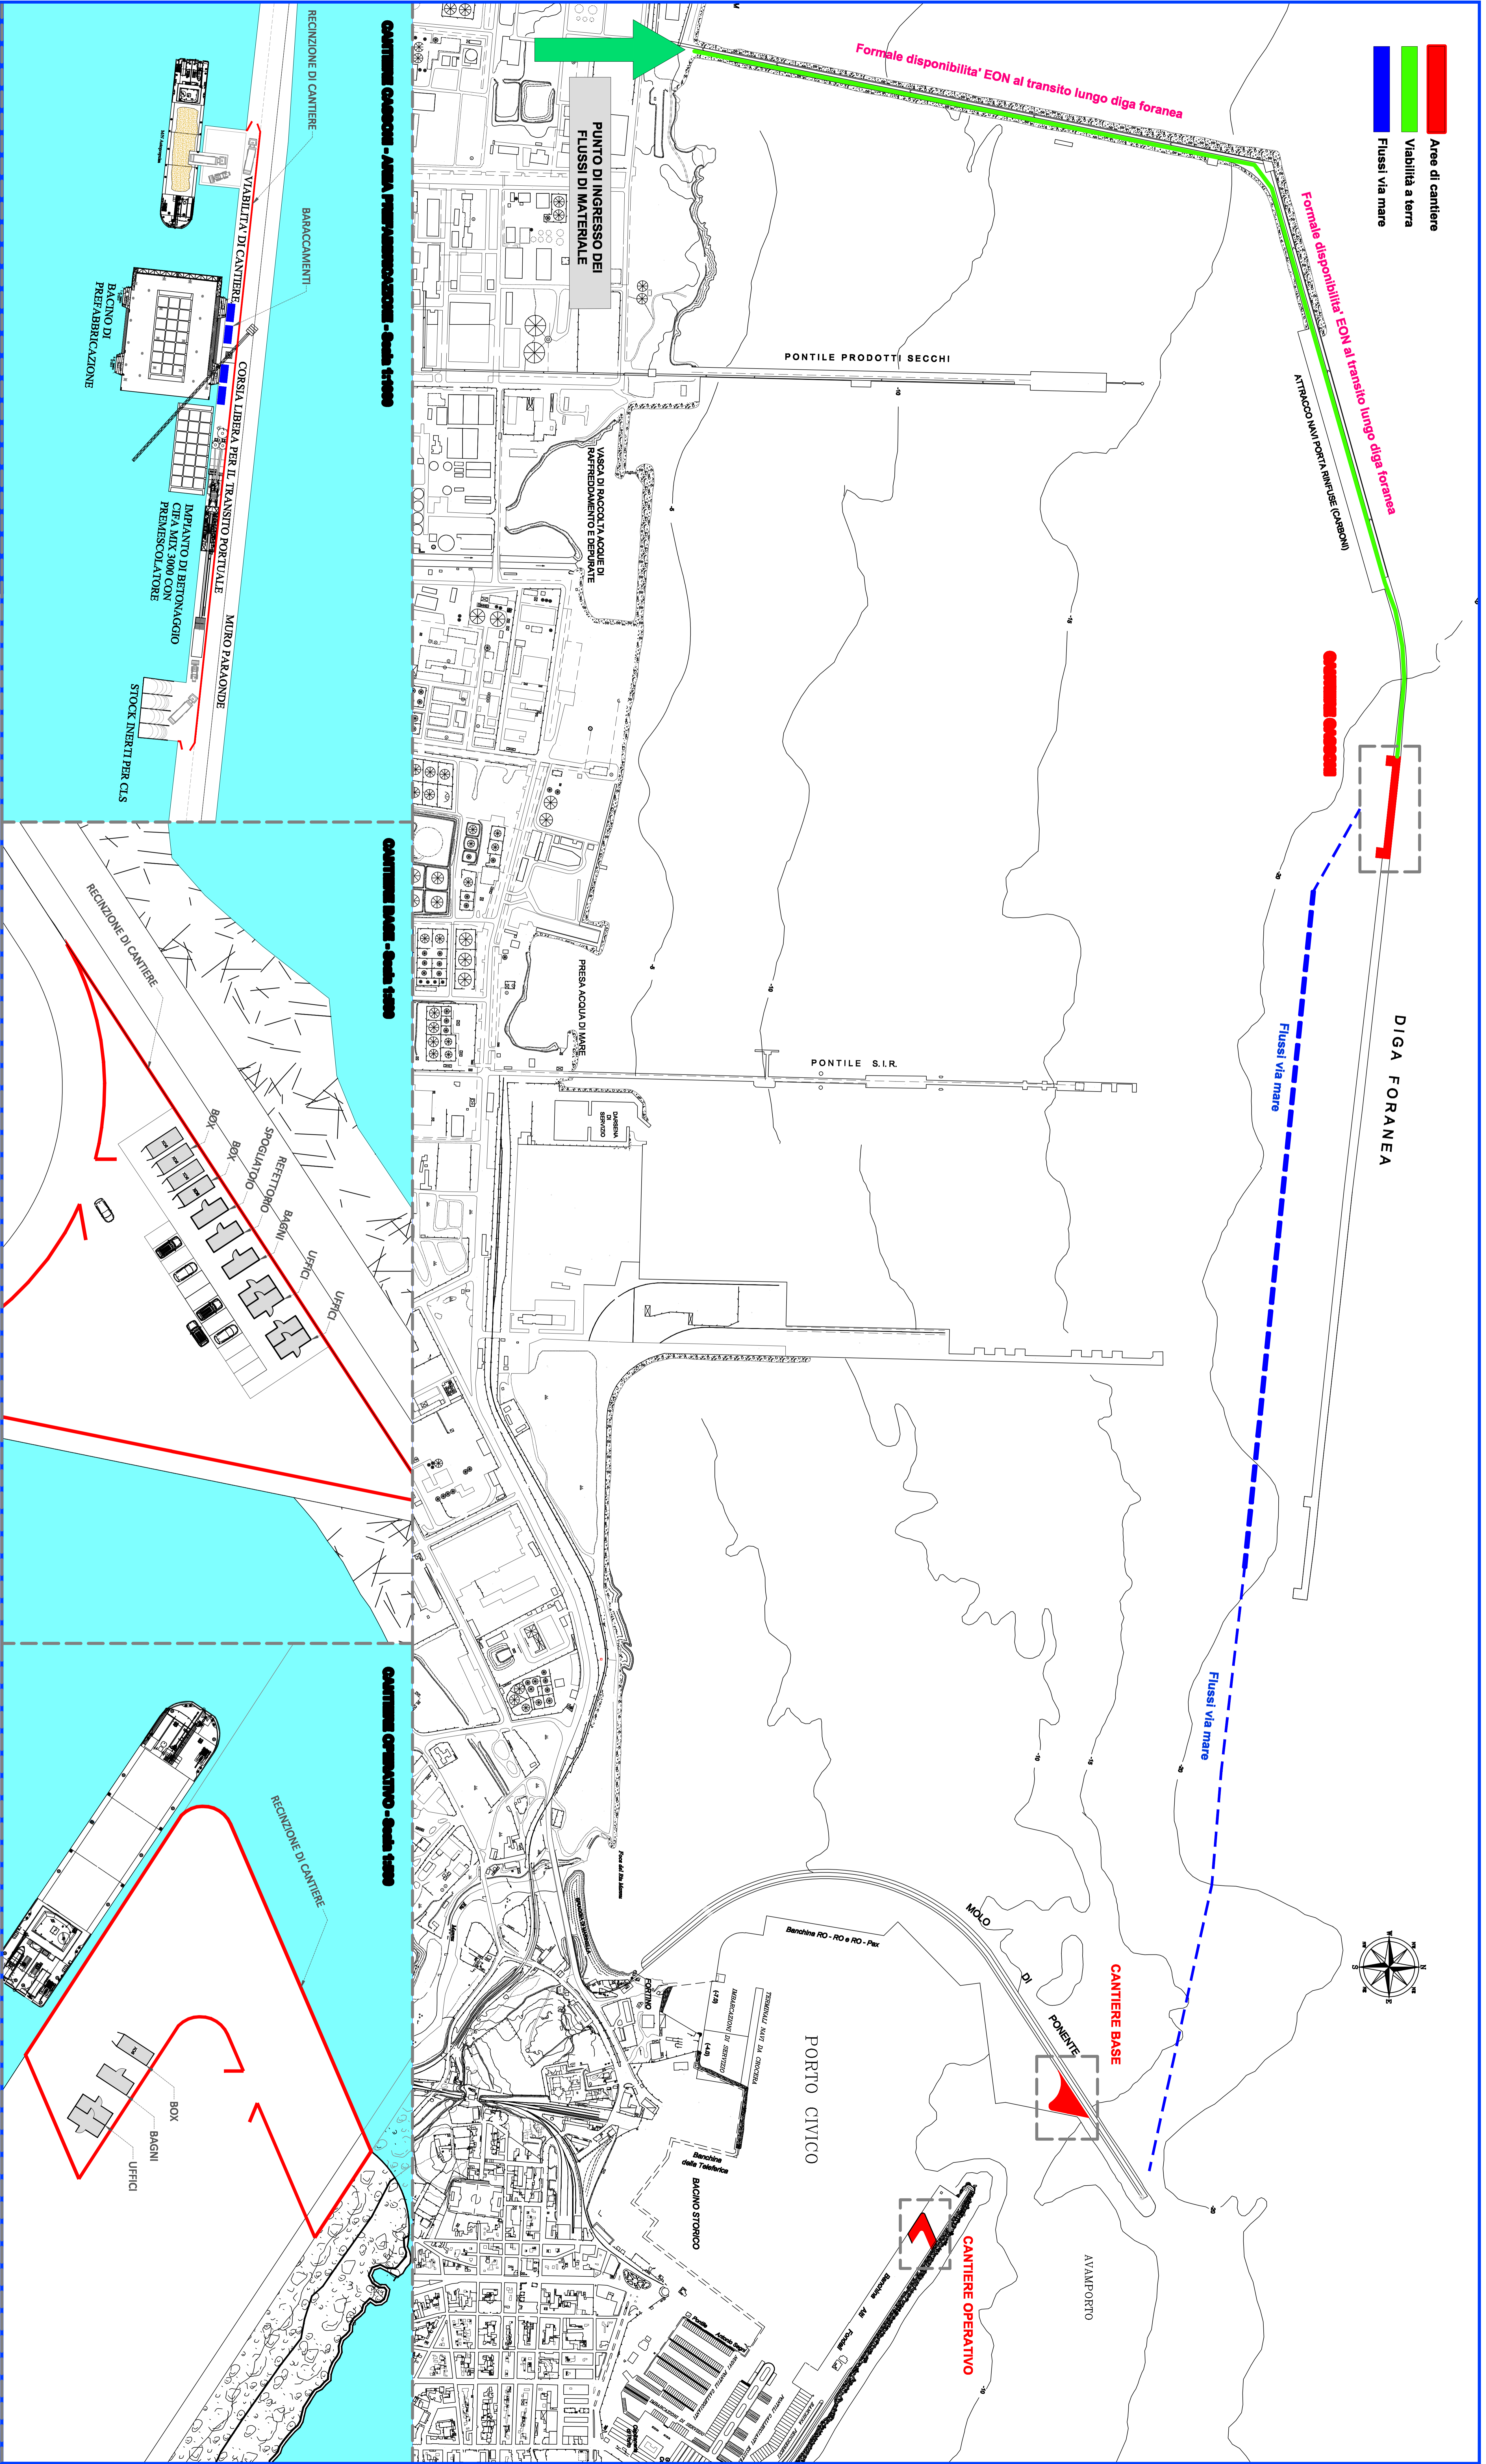

**PROGETTO DEFINITIVO**

**T 6 - PIANIMETRIA DI CANTIERE** **Scala: varia**

**HUB Portuale di Porto Torres - Prolungamento dell'antemurale di ponente e resecazione banchina alti fondali 1° e 2° stralcio**

Raggruppamento Temporaneo di Progettisti

SEACON  
GEOTECHNICAL ENGINEERING

INTERPROGETTI  
ING. MARCO PIRRI

Responsabile dell'integrazione fra le varie prestazioni specialistiche: Ing. Marco Pirri

