SEZIONE a' - a' (stato dei **luoghi)**

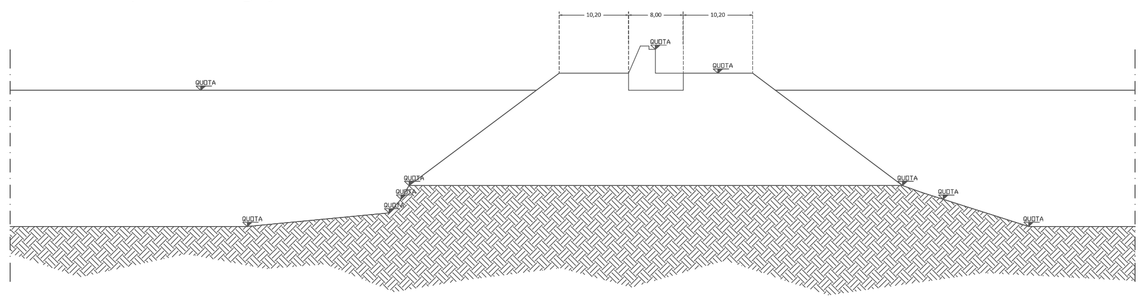

SEZIONE A - A

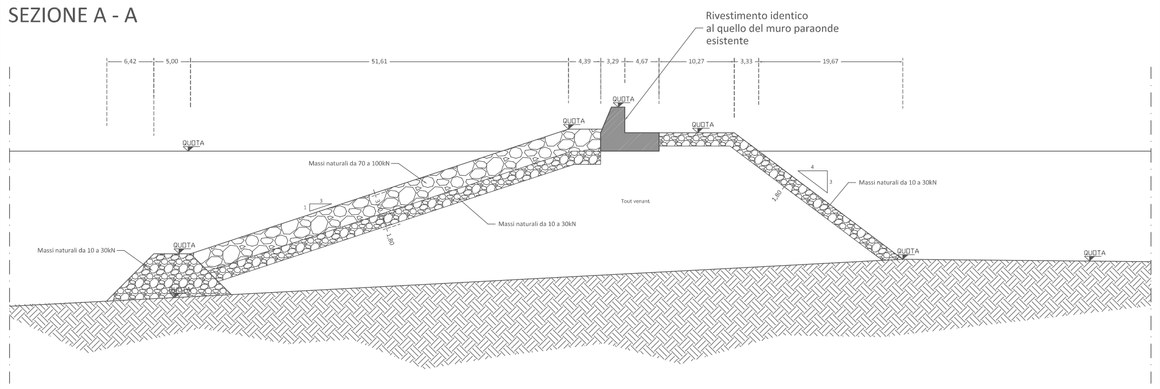

SEZIONE B - B

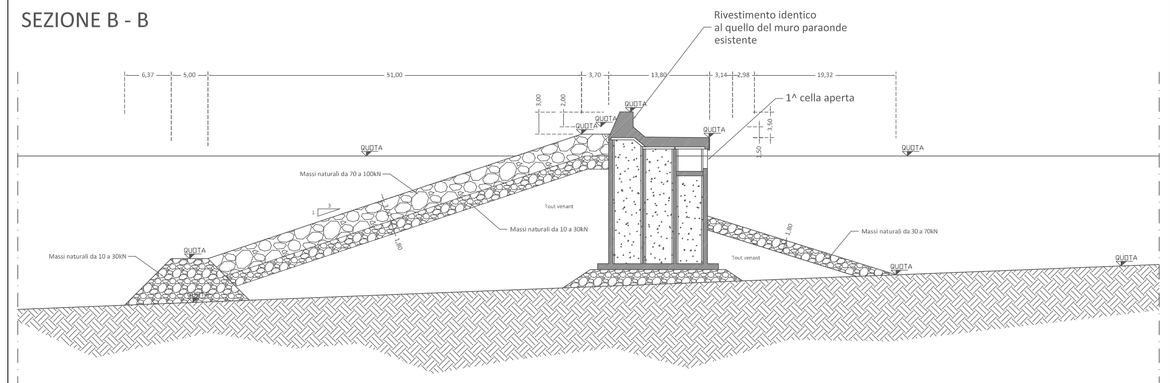

SEZIONE C - C

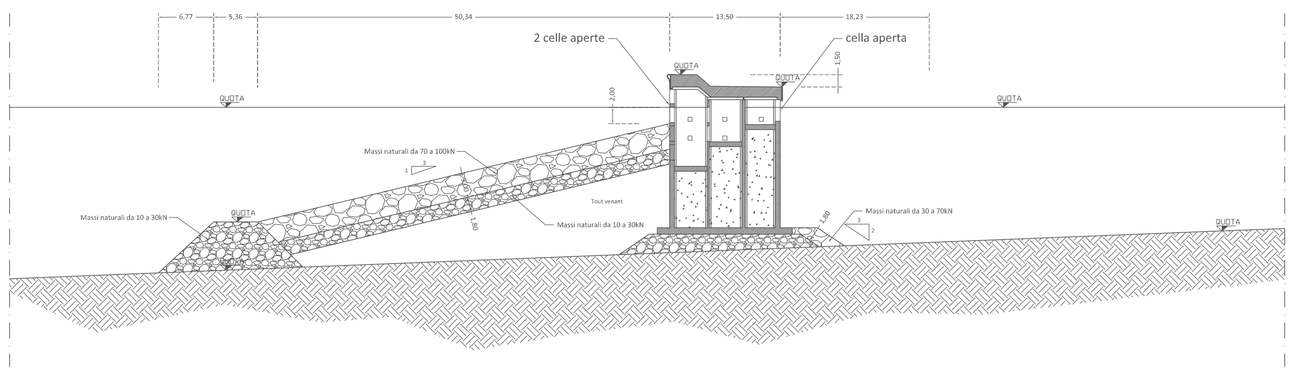

SEZIONE D - D

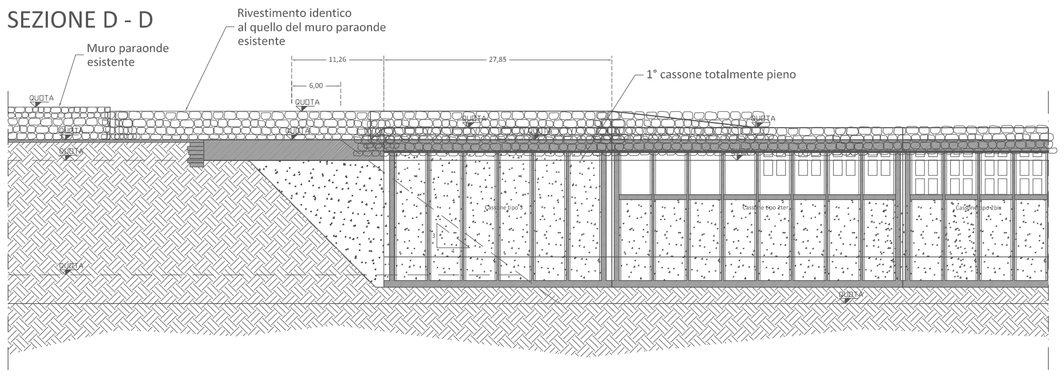

AUTORITA' PORTUALE NORD SARDEGNA

OLBIA - GOLFO ARANCI - PORTO TORRES

OGGETTO:

PROGETTO DEFINITIVO:

HUB PORTUALE DI PORTO TORRES

PROLUNGAMENTO DELL'ANTEMURALE DI PONENTE E

RESECAZIONE BANCHINA ALTI FONDALI 1° E 2° STRALCIO

DATI	
Aggiornamento	Cod. Cliente
1° Febbraio 2015	

ELABORATO

QUADRO DI RIFERIMENTO PROGETTUALE

TAVOLA 3: SEZIONI TIPOLOGICHE DELLE OPERE IN PROGETTO

SCALA / VARIE

Raggruppamento Temporaneo di Progettisti

Ing. Lucio Abbadessa

Ing. Marco Pittori

Responsabile dell'integrazione fra le varie prestazioni specialistiche: Ing. Marco Pittori

RESPONSABILE DELLO STUDIO DI IMPATTO AMBIENTALE:
DOTT. GIORGIO CARDINALI

SUPPORTO TECNICO:
ING. STEFANO SAFFIOTI
DOTT. DANIELE BENSAADI

S.I.A.
Società Italiana per l'Ambiente
Viale Alfredo Ottaviani, 110 • 00126 Roma
Tel. 06.52.15.554 - 06.52.15.621 • Fax 06.52.15.553
posta@siaenv.com • www.siaenvconsulting.com