Aree di cantiere
Viabilità a terra
Flussi via mare

DIGA FORANEA

ATTRACCO NAVI PORTA RINFUSE (CARBONI)

AREA DI PRODUZIONE CASSONI INDICATA NEL PROGETTO PRELIMINARE

Flussi via mare

Flussi via mare

CANTIERE BASE

CANTIERE OPERATIVO

AVAMPORTO

PONENTE

MOLO DI

PORTO CIVICO

TERMINALI NAVI DA CROCIERA

DEMOLIZIONI DI RIPORTO

BACINO STORICO

Banchina Alti Fondali

Banchina Alti Fondali - Ro

Banchina Alti Fondali - Ro-Ro - Pax

Scoglio Lungo

Foce del Rio Mannu

PONTILE PRODOTTI SECCHI

PONTILE S.I.R.

ENICHEM

VASCA DI RACCOLTA ACQUE DI RAFFREDDAMENTO E DEPURATE

PRESA ACQUA DI MARE

DARSENA DI SERVIZIO

AREA DI PRODUZIONE CASSONI

PUNTO DI INGRESSO DEI FLUSSI DI MATERIALE

CANTIERE CASSONI - AREA PREFABBRICAZIONE

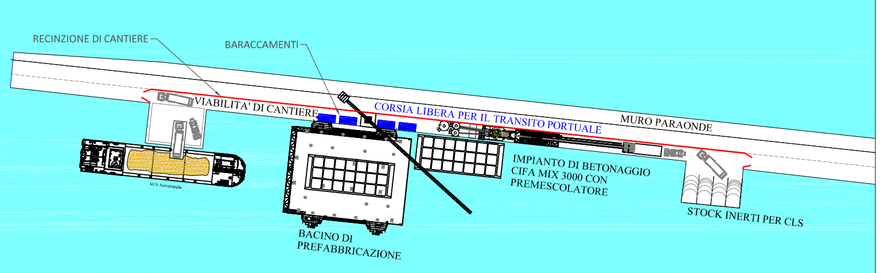

CANTIERE BASE

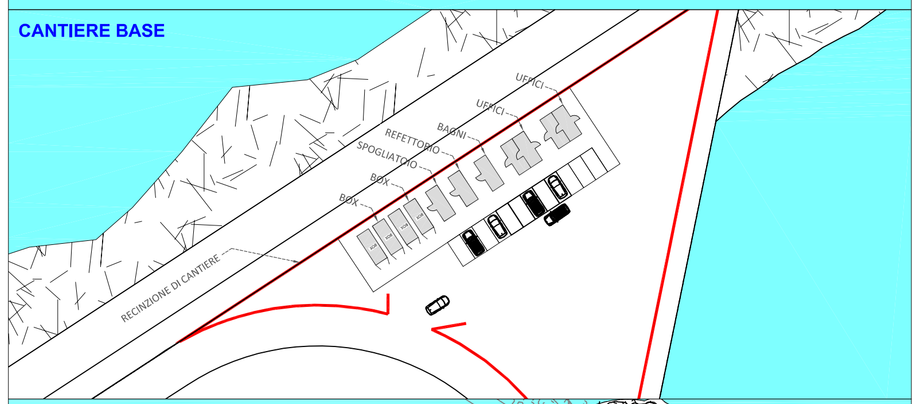

CANTIERE OPERATIVO

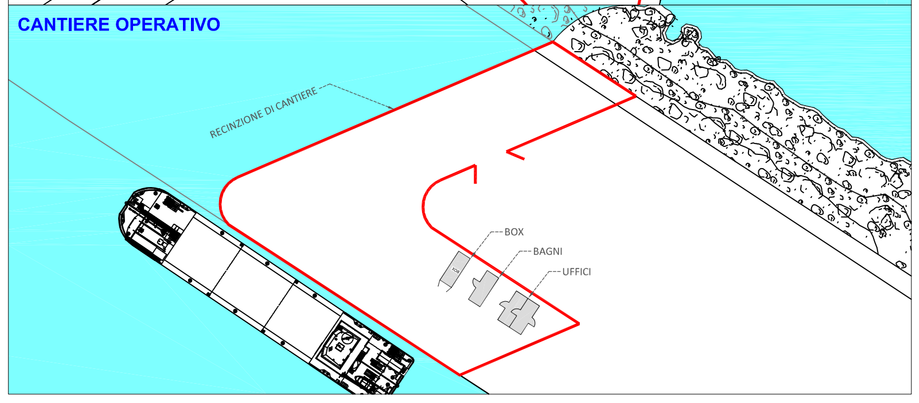

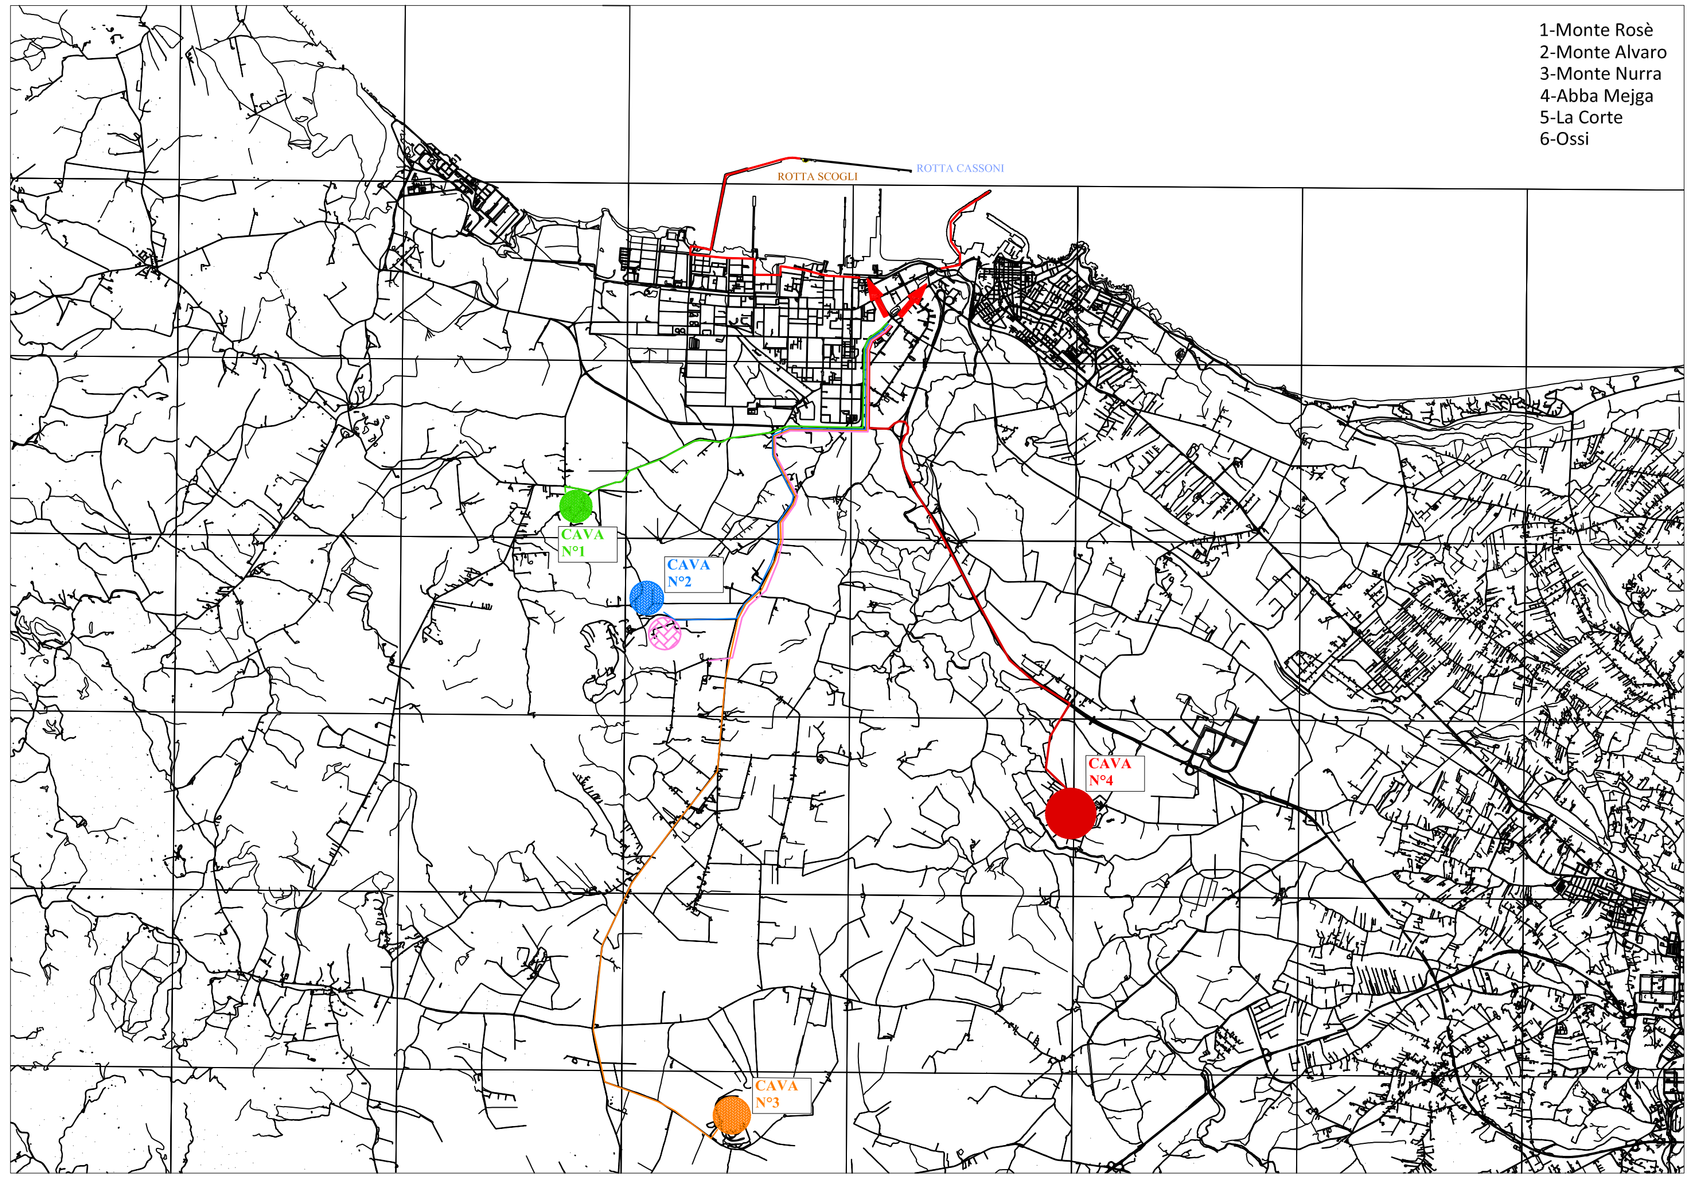

AUTORITA' PORTUALE NORD SARDEGNA
OLBIA - GOLFO ARANCI - PORTO TORRES

OGGETTO:

PROGETTO DEFINITIVO:

HUB PORTUALE DI PORTO TORRES

PROLUNGAMENTO DELL'ANTEMURALE DI PONENTE E

RESECAZIONE BANCHINA ALTI FONDALI 1° E 2° STRALCIO

DATI	
Aggiornamento	Cod. Cliente
1° Febbraio 2015	

ELABORATO

QUADRO DI RIFERIMENTO PROGETTUALE

TAVOLA 4: CARTA DELLA CANTIERIZZAZIONE

SCALA /

Raggruppamento Temporaneo di Progettisti

sales — SEACON — DMS GEOTECHNICAL ENGINEERING — INTERPROGETTI

Ing. Lucio Abbadessa

Ing. Marco Pittori

Responsabile dell'integrazione fra le varie prestazioni specialistiche: Ing. Marco Pittori

RESPONSABILE DELLO STUDIO DI IMPATTO AMBIENTALE:
DOTT. GIORGIO CARDINALI

SUPPORTO TECNICO:
ING. STEFANO SAFFIOTI
DOTT. DANIELE BENSAADI

S.I.A. *Società Italiana per l'Ambiente*
Viale Alfredo Ottaviani, 110 • 00126 Roma
Tel. 06.52.15.554 - 06.52.15.621 • Fax 06.52.15.553
posta@siaenv.com • www.siaenvconsulting.com