
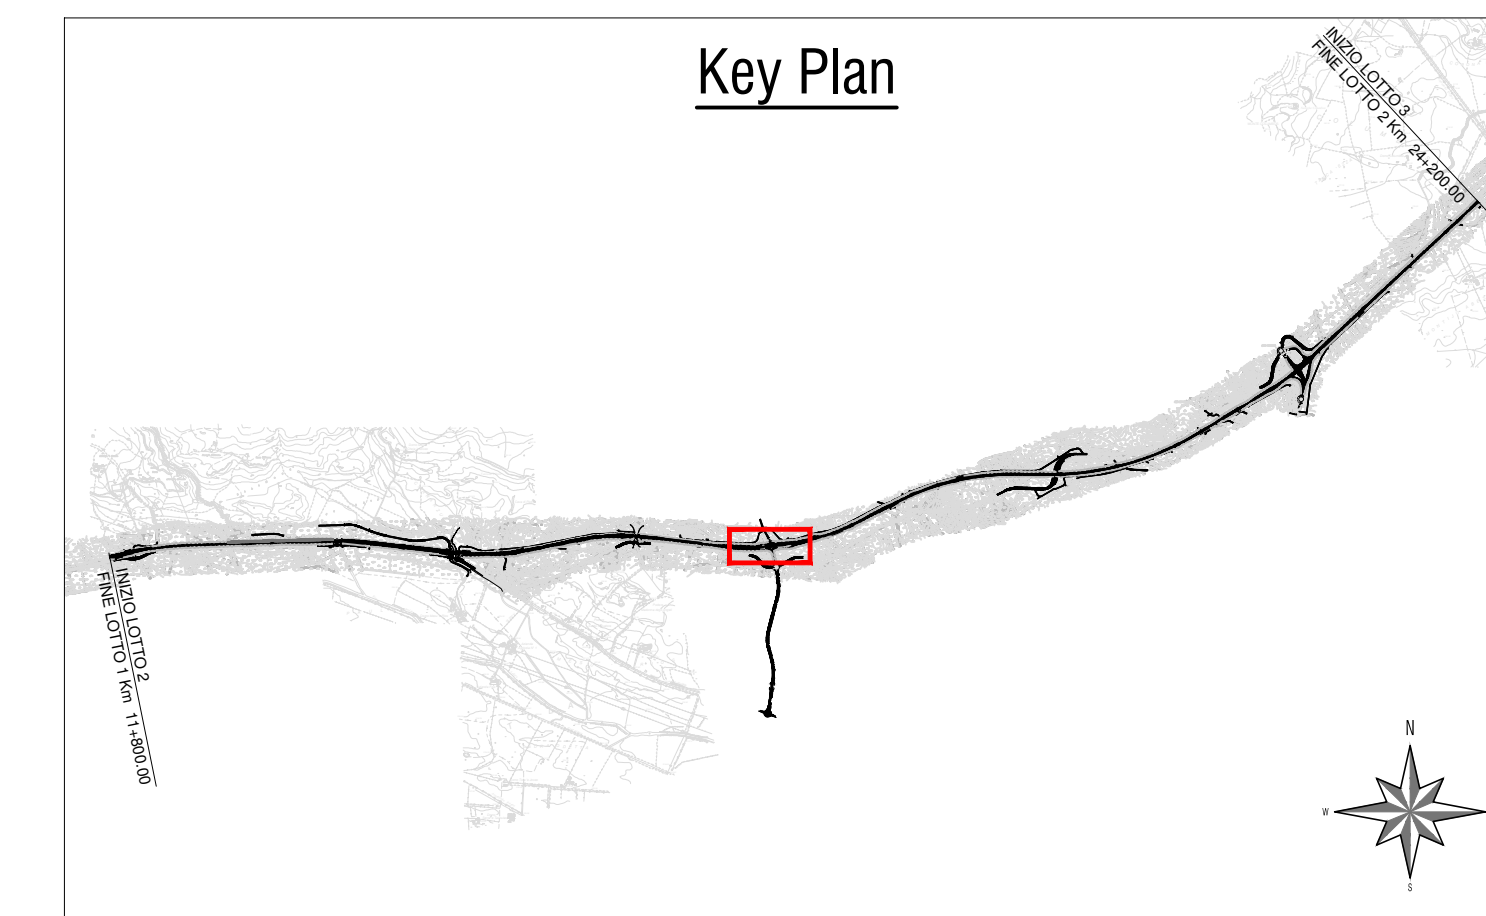


Planimetria con individuazione dell'opera

SCALA 1:500

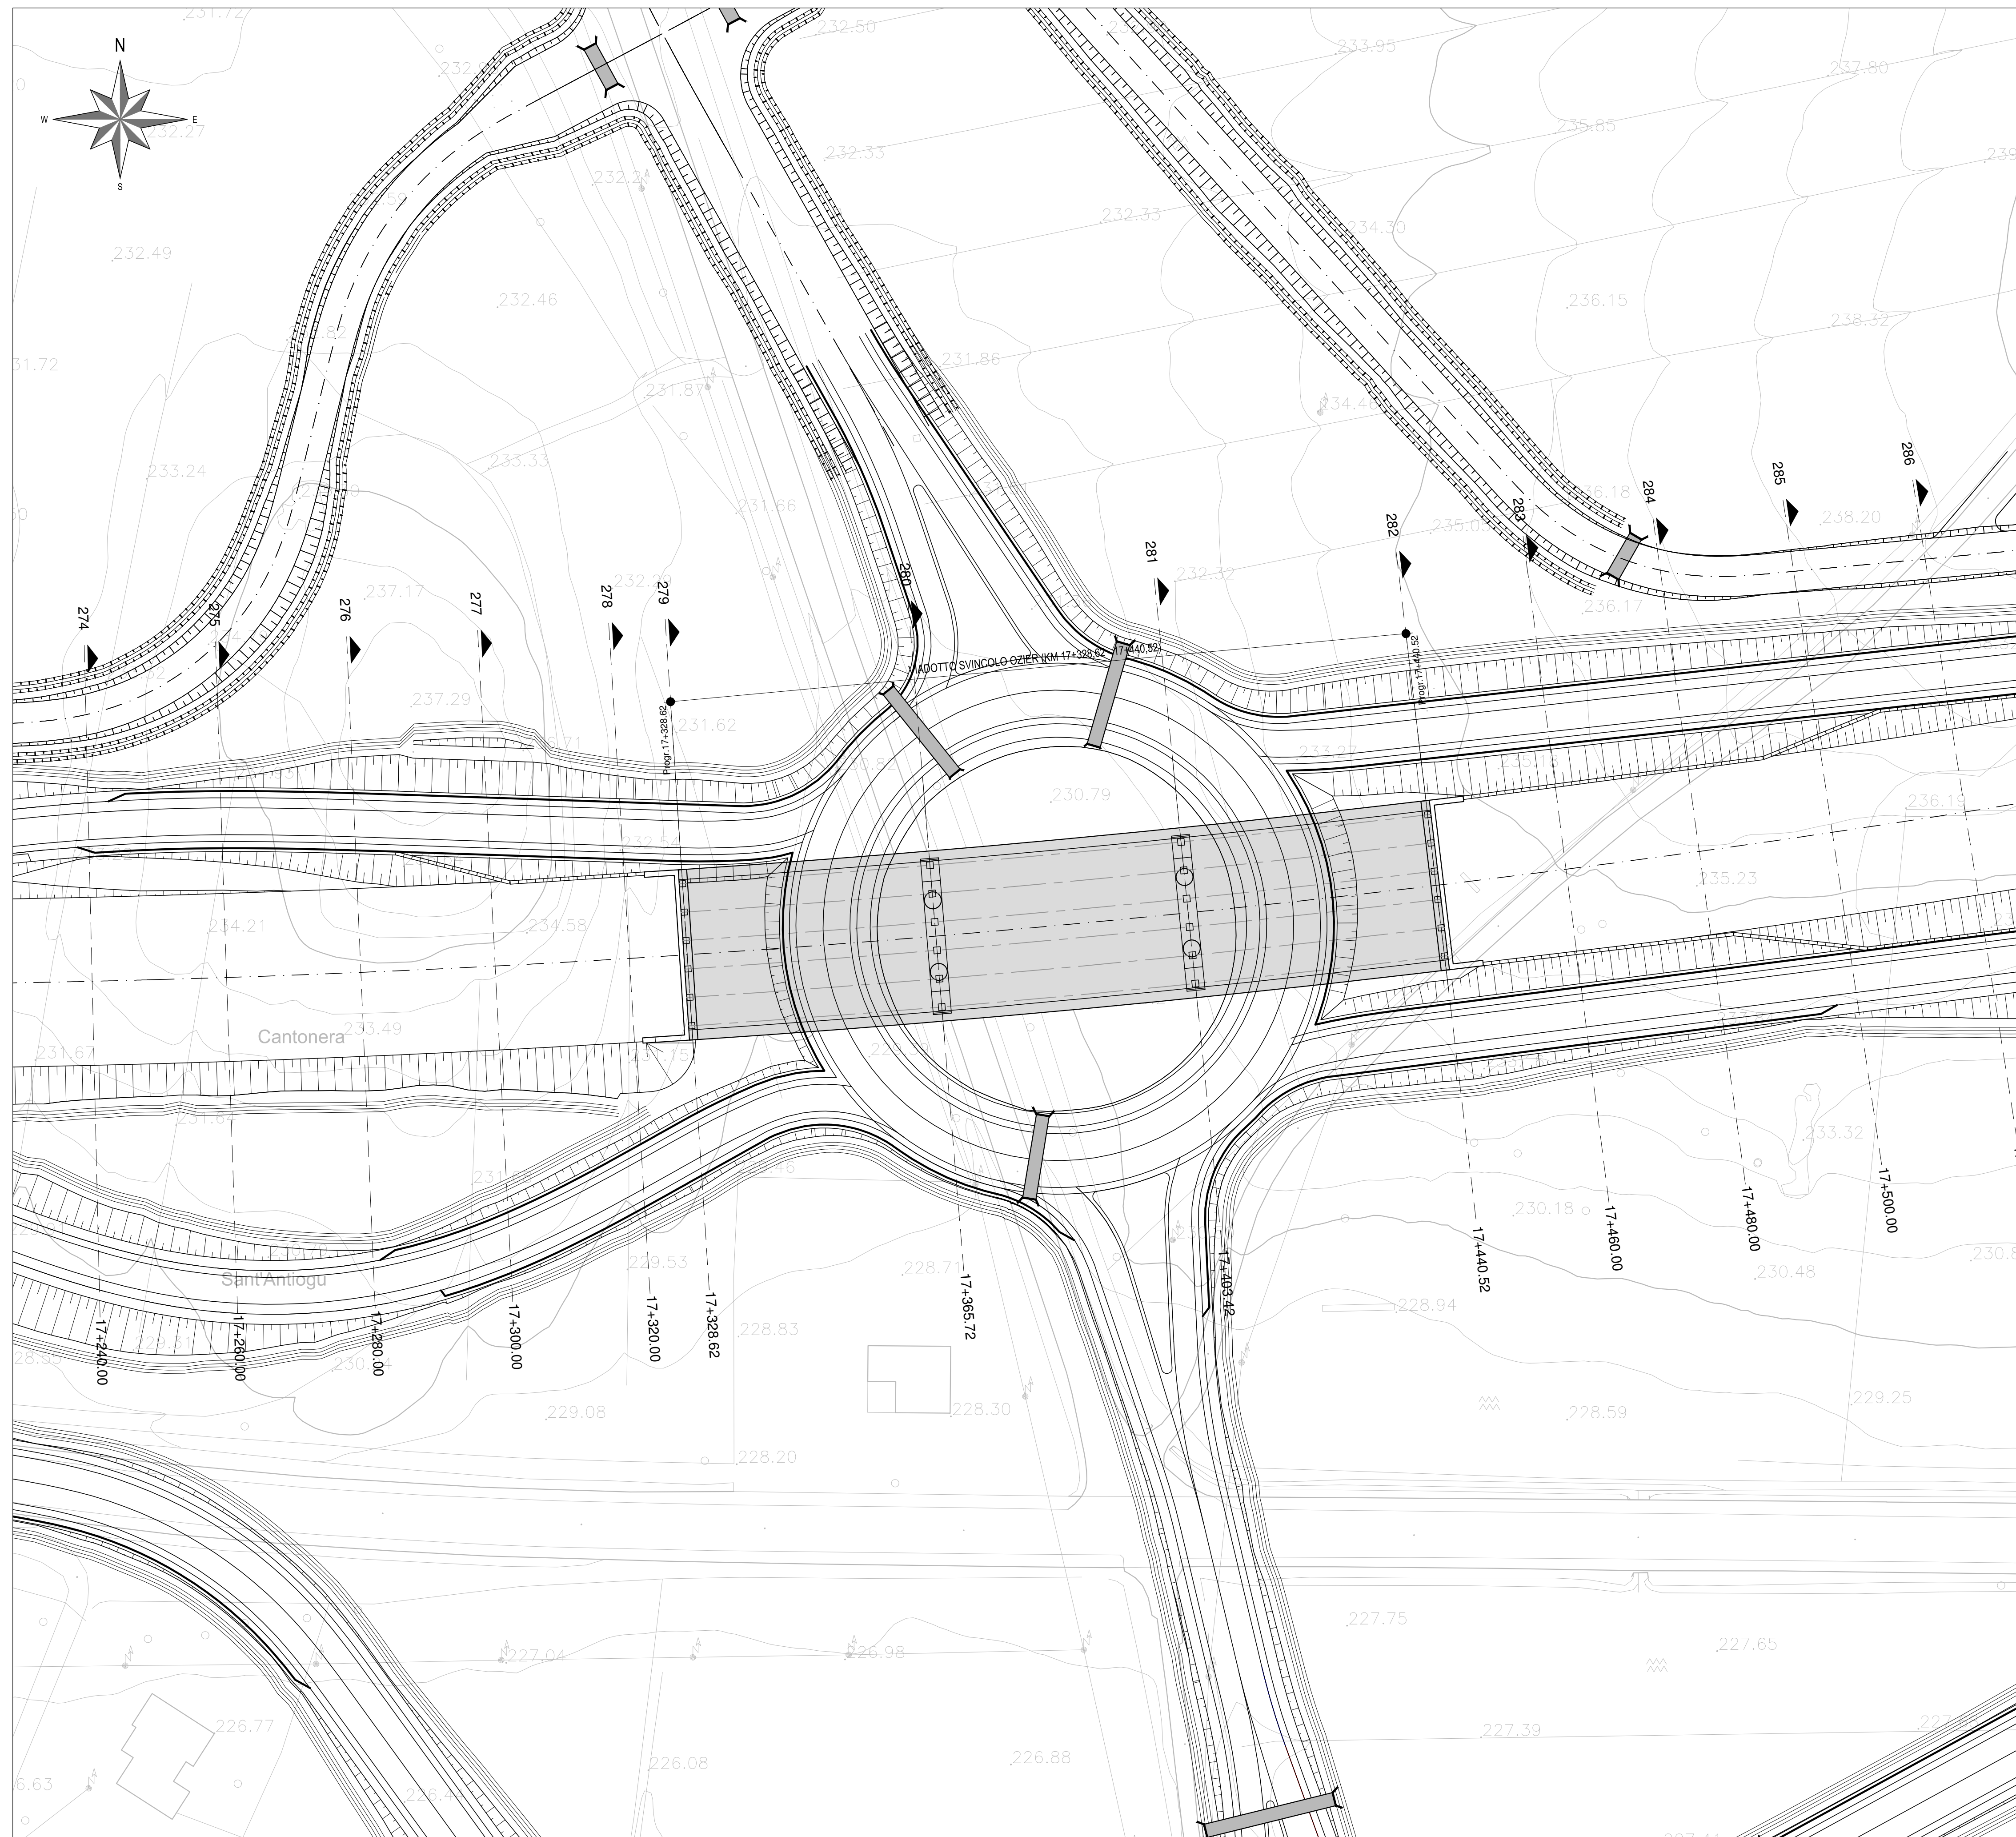

NOTA:

PER DETTAGLI RELATIVI AI MURI DI SOSTEGNO SI RIMANDA AGLI ELABORATI DELLE OPERE MINORI.

 ANAS S.p.A.	 Commissario Governativo Delegato OPCM n. 3869 del 23 aprile 2010 OPCM n. 3895 del 20/8/2010	 REGIONE SARDEGNA																																
<p>O.P.C.M. n. 3869 del 23/04/2010. Disposizioni urgenti di protezione civile per fronteggiare l'emergenza determinatasi nel settore del traffico e della mobilità nelle province di Sassari ed Olbia - Tempio, in relazione alla strada statale Sassari - Olbia</p> <p>SOGGETTO ATTUATORE ANAS S.p.A.</p>																																		
<p>ADEGUAMENTO AL TIPO B (4 CORSIE) DELL'ITINERARIO SASSARI-OLBIA LOTTO 2</p> <p>PROGETTO ESECUTIVO</p> <p>STRUTTURE OPERE D'ARTE MAGGIORI Km 17+383 - VIADOTTO - SVINCOLO OZIERI Planimetria con individuazione dell'opera</p>																																		
<table border="1" style="width: 100%; border-collapse: collapse;"> <tr> <th colspan="5">RIFERIMENTO ELABORATO</th> <th colspan="5">CODICE ELABORATO</th> </tr> <tr> <td>1° livello</td><td>2°liv</td><td>3° livello</td><td>1° livello</td><td>2° livello</td><td>3° livello</td><td>4° livello</td><td>5°liv</td><td></td><td></td><td></td> </tr> <tr> <td>DPCA03</td><td>E</td><td>1002</td><td>T00</td><td>V107</td><td>STR</td><td>PL01</td><td>A</td><td></td><td></td><td></td> </tr> </table>			RIFERIMENTO ELABORATO					CODICE ELABORATO					1° livello	2°liv	3° livello	1° livello	2° livello	3° livello	4° livello	5°liv				DPCA03	E	1002	T00	V107	STR	PL01	A			
RIFERIMENTO ELABORATO					CODICE ELABORATO																													
1° livello	2°liv	3° livello	1° livello	2° livello	3° livello	4° livello	5°liv																											
DPCA03	E	1002	T00	V107	STR	PL01	A																											
<table border="1" style="width: 100%; border-collapse: collapse;"> <tr> <th>REVISIONI</th> <th>A</th> <th>DATA</th> <th>DESCRIZIONE</th> <th>REDDATO</th> <th>CONTROLLATO</th> <th>APPROVATO</th> </tr> <tr> <td></td> <td>A</td> <td>Gennaio 2014</td> <td>EMISSIONE</td> <td>S.FAVARETTO</td> <td>T.TASSI</td> <td>R.SOLMONA</td> </tr> </table>			REVISIONI	A	DATA	DESCRIZIONE	REDDATO	CONTROLLATO	APPROVATO		A	Gennaio 2014	EMISSIONE	S.FAVARETTO	T.TASSI	R.SOLMONA																		
REVISIONI	A	DATA	DESCRIZIONE	REDDATO	CONTROLLATO	APPROVATO																												
	A	Gennaio 2014	EMISSIONE	S.FAVARETTO	T.TASSI	R.SOLMONA																												
<p>SCALA: 1:500 DATA: Gen.2014</p>																																		
<p>Imprese - A.T.I.:</p> <table style="width: 100%;"> <tr> <td style="width: 33%;">MANDATARIA</td> <td style="width: 33%;">MANDANTE</td> <td style="width: 33%;">MANDANTE</td> </tr> <tr> <td></td> <td></td> <td></td> </tr> <tr> <td colspan="3" style="text-align: center; font-size: small;">MOVISTRAD E COGEFI S.R.L.</td> </tr> </table>		MANDATARIA	MANDANTE	MANDANTE				MOVISTRAD E COGEFI S.R.L.			<p>Il Responsabile del Procedimento:</p> <p>Ing. Luigi Silletta</p>																							
MANDATARIA	MANDANTE	MANDANTE																																
																																		
MOVISTRAD E COGEFI S.R.L.																																		
<p>Progettisti indicati - A.T.P.:</p> <table style="width: 100%;"> <tr> <td style="width: 33%;">MANDATARIA</td> <td style="width: 33%;">MANDANTE</td> <td style="width: 33%;">MANDANTE</td> </tr> <tr> <td></td> <td></td> <td></td> </tr> </table>		MANDATARIA	MANDANTE	MANDANTE				<p>Il Progettista Il Geologo</p>																										
MANDATARIA	MANDANTE	MANDANTE																																
																																		