
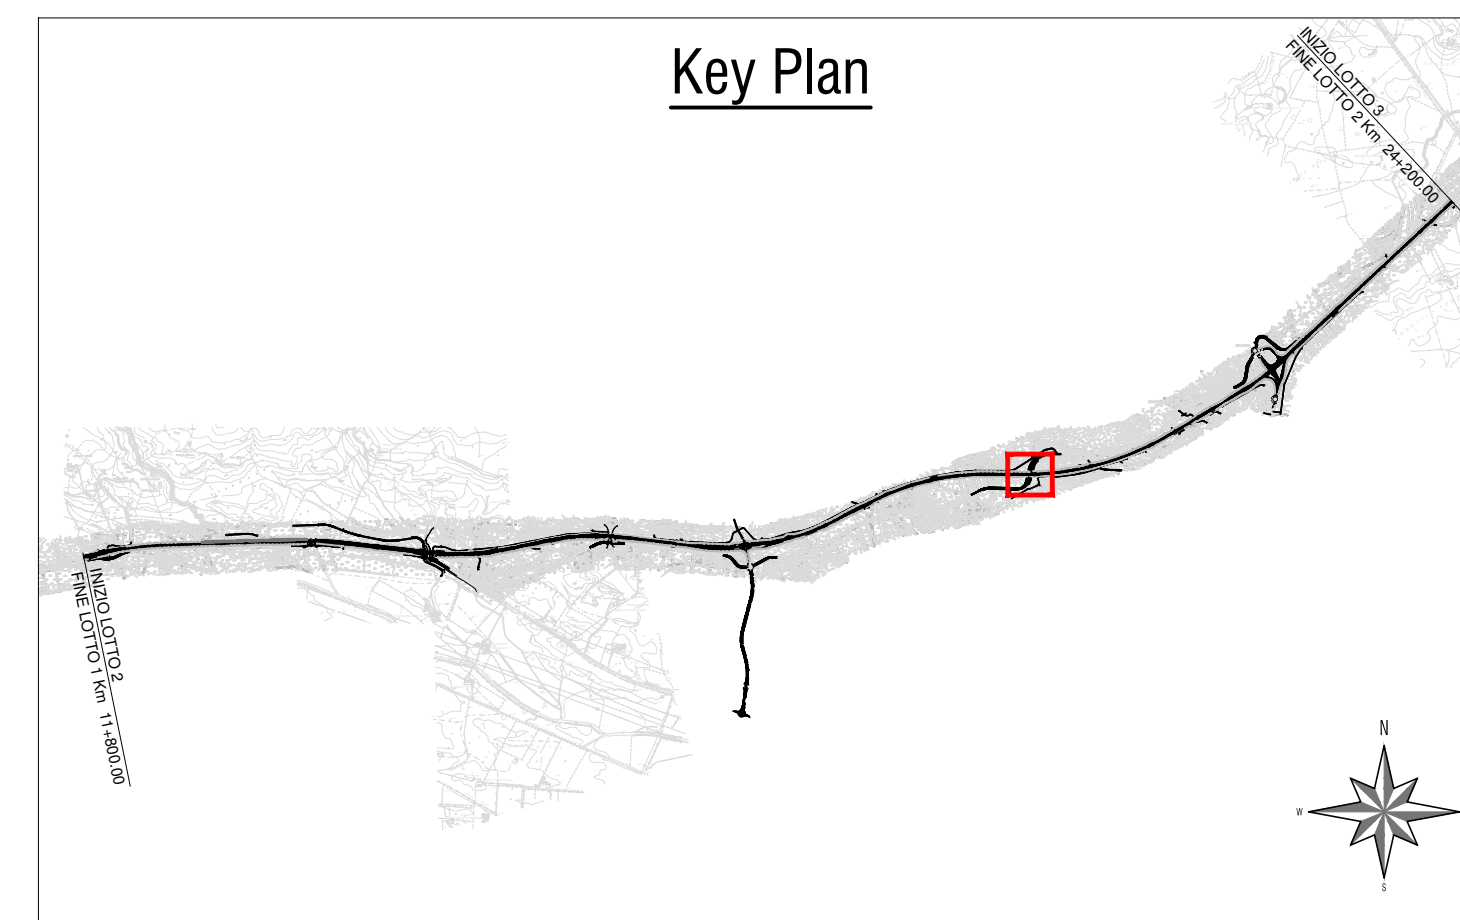


**Planimetria con individuazione dell'opera**

SCALA 1:500

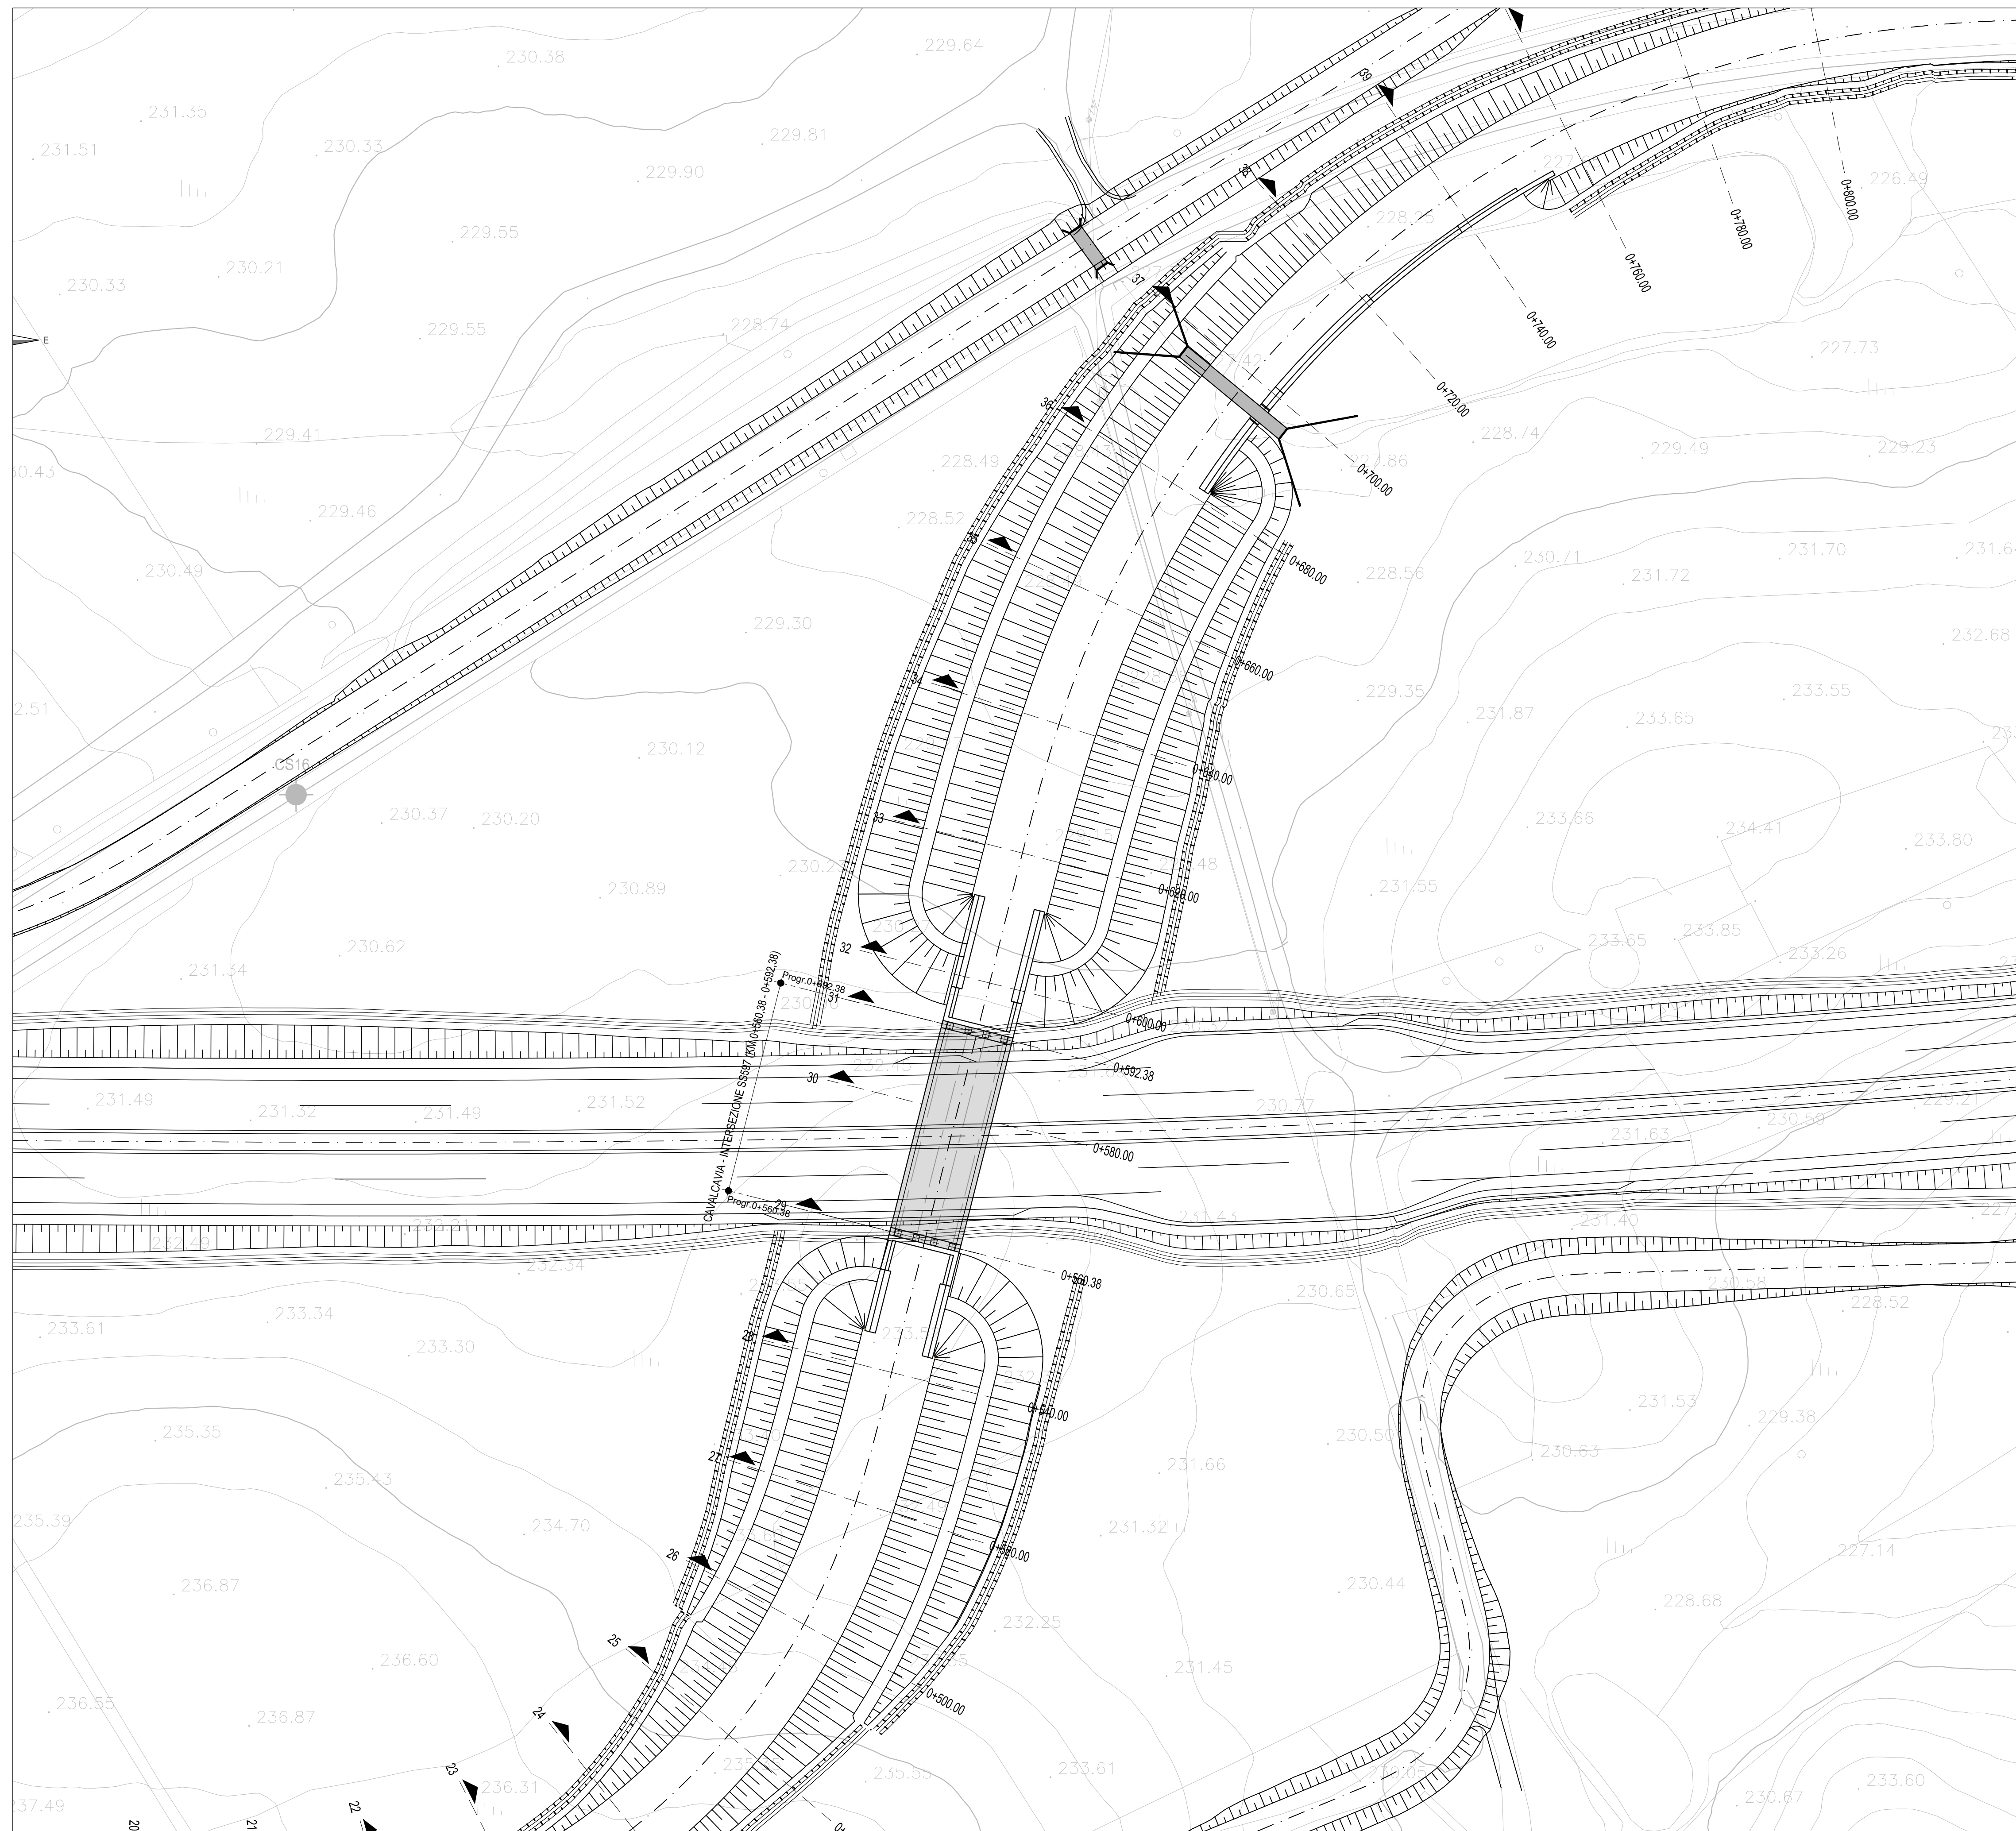

 ANAS S.p.A.	 Commissario Governativo Delegato OPCM n. 3869 del 23 aprile 2010 OPCM n. 3895 del 20/8/2010	 REGIONE SARDEGNA																					
<p><b>O.P.C.M. n. 3869 del 23/04/2010.</b> Disposizioni urgenti di protezione civile per fronteggiare l'emergenza determinatasi nel settore del traffico e della mobilità nelle province di Sassari ed Olbia - Tempio, in relazione alla strada statale Sassari - Olbia</p> <p><b>SOGGETTO ATTUATORE ANAS S.p.A.</b></p>																							
<p><b>ADEGUAMENTO AL TIPO B (4 CORSIE) DELL'ITINERARIO SASSARI-OLBIA LOTTO 2</b></p> <p><b>PROGETTO ESECUTIVO</b></p> <p><b>STRUTTURE</b> OPERE D'ARTE MAGGIORI Km 19+883 - CAVALCAVIA - INTERSEZIONE SS597 Planimetria con individuazione dell'opera</p>																							
<p>RIFERIMENTO ELABORATO</p> <table border="1"> <tr> <td colspan="2">CODICE PROGETTO</td> <td colspan="5">CODICE ELABORATO</td> </tr> <tr> <td>1° livello</td> <td>2° liv</td> <td>1° livello</td> <td>2° livello</td> <td>3° livello</td> <td>4° livello</td> <td>5° liv</td> </tr> <tr> <td>DPCA03</td> <td>E</td> <td>1002</td> <td>T00</td> <td>CV01</td> <td>STR</td> <td>PL01 A</td> </tr> </table>			CODICE PROGETTO		CODICE ELABORATO					1° livello	2° liv	1° livello	2° livello	3° livello	4° livello	5° liv	DPCA03	E	1002	T00	CV01	STR	PL01 A
CODICE PROGETTO		CODICE ELABORATO																					
1° livello	2° liv	1° livello	2° livello	3° livello	4° livello	5° liv																	
DPCA03	E	1002	T00	CV01	STR	PL01 A																	
<table border="1"> <tr> <td>REVISIONI</td> <td>A</td> <td>Gennaio 2014</td> <td>EMISSIONE</td> <td>S.FAVARETTO</td> <td>T.TASSI</td> <td>R.SOLMONA</td> </tr> <tr> <td>REV</td> <td>DATA</td> <td>DESCRIZIONE</td> <td>REDATTO</td> <td>CONTROLLATO</td> <td>APPROVATO</td> <td></td> </tr> </table>			REVISIONI	A	Gennaio 2014	EMISSIONE	S.FAVARETTO	T.TASSI	R.SOLMONA	REV	DATA	DESCRIZIONE	REDATTO	CONTROLLATO	APPROVATO								
REVISIONI	A	Gennaio 2014	EMISSIONE	S.FAVARETTO	T.TASSI	R.SOLMONA																	
REV	DATA	DESCRIZIONE	REDATTO	CONTROLLATO	APPROVATO																		
<p>SCALA: 1:500</p> <p>Imprese - A.T.I.: MANDATARIA MANDANTE MANDANTE    MANDATARIA MANDANTE MANDANTE   </p> <p>Il Responsabile del Procedimento: Ing. Luigi Silletta</p> <p>Il Progettista Il Geologo</p>																							