
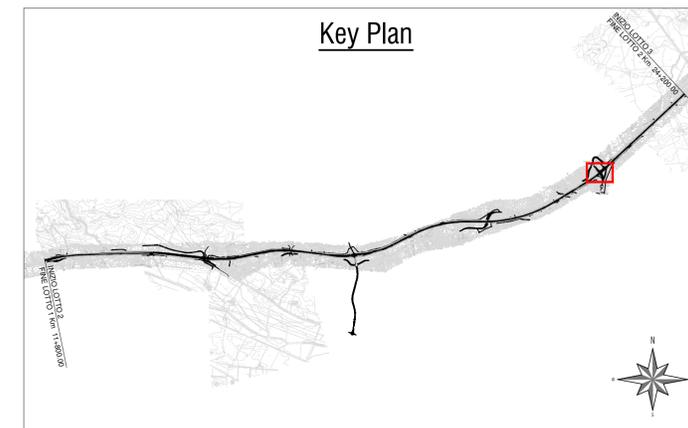


Planimetria con individuazione dell'opera

SCALA 1:500

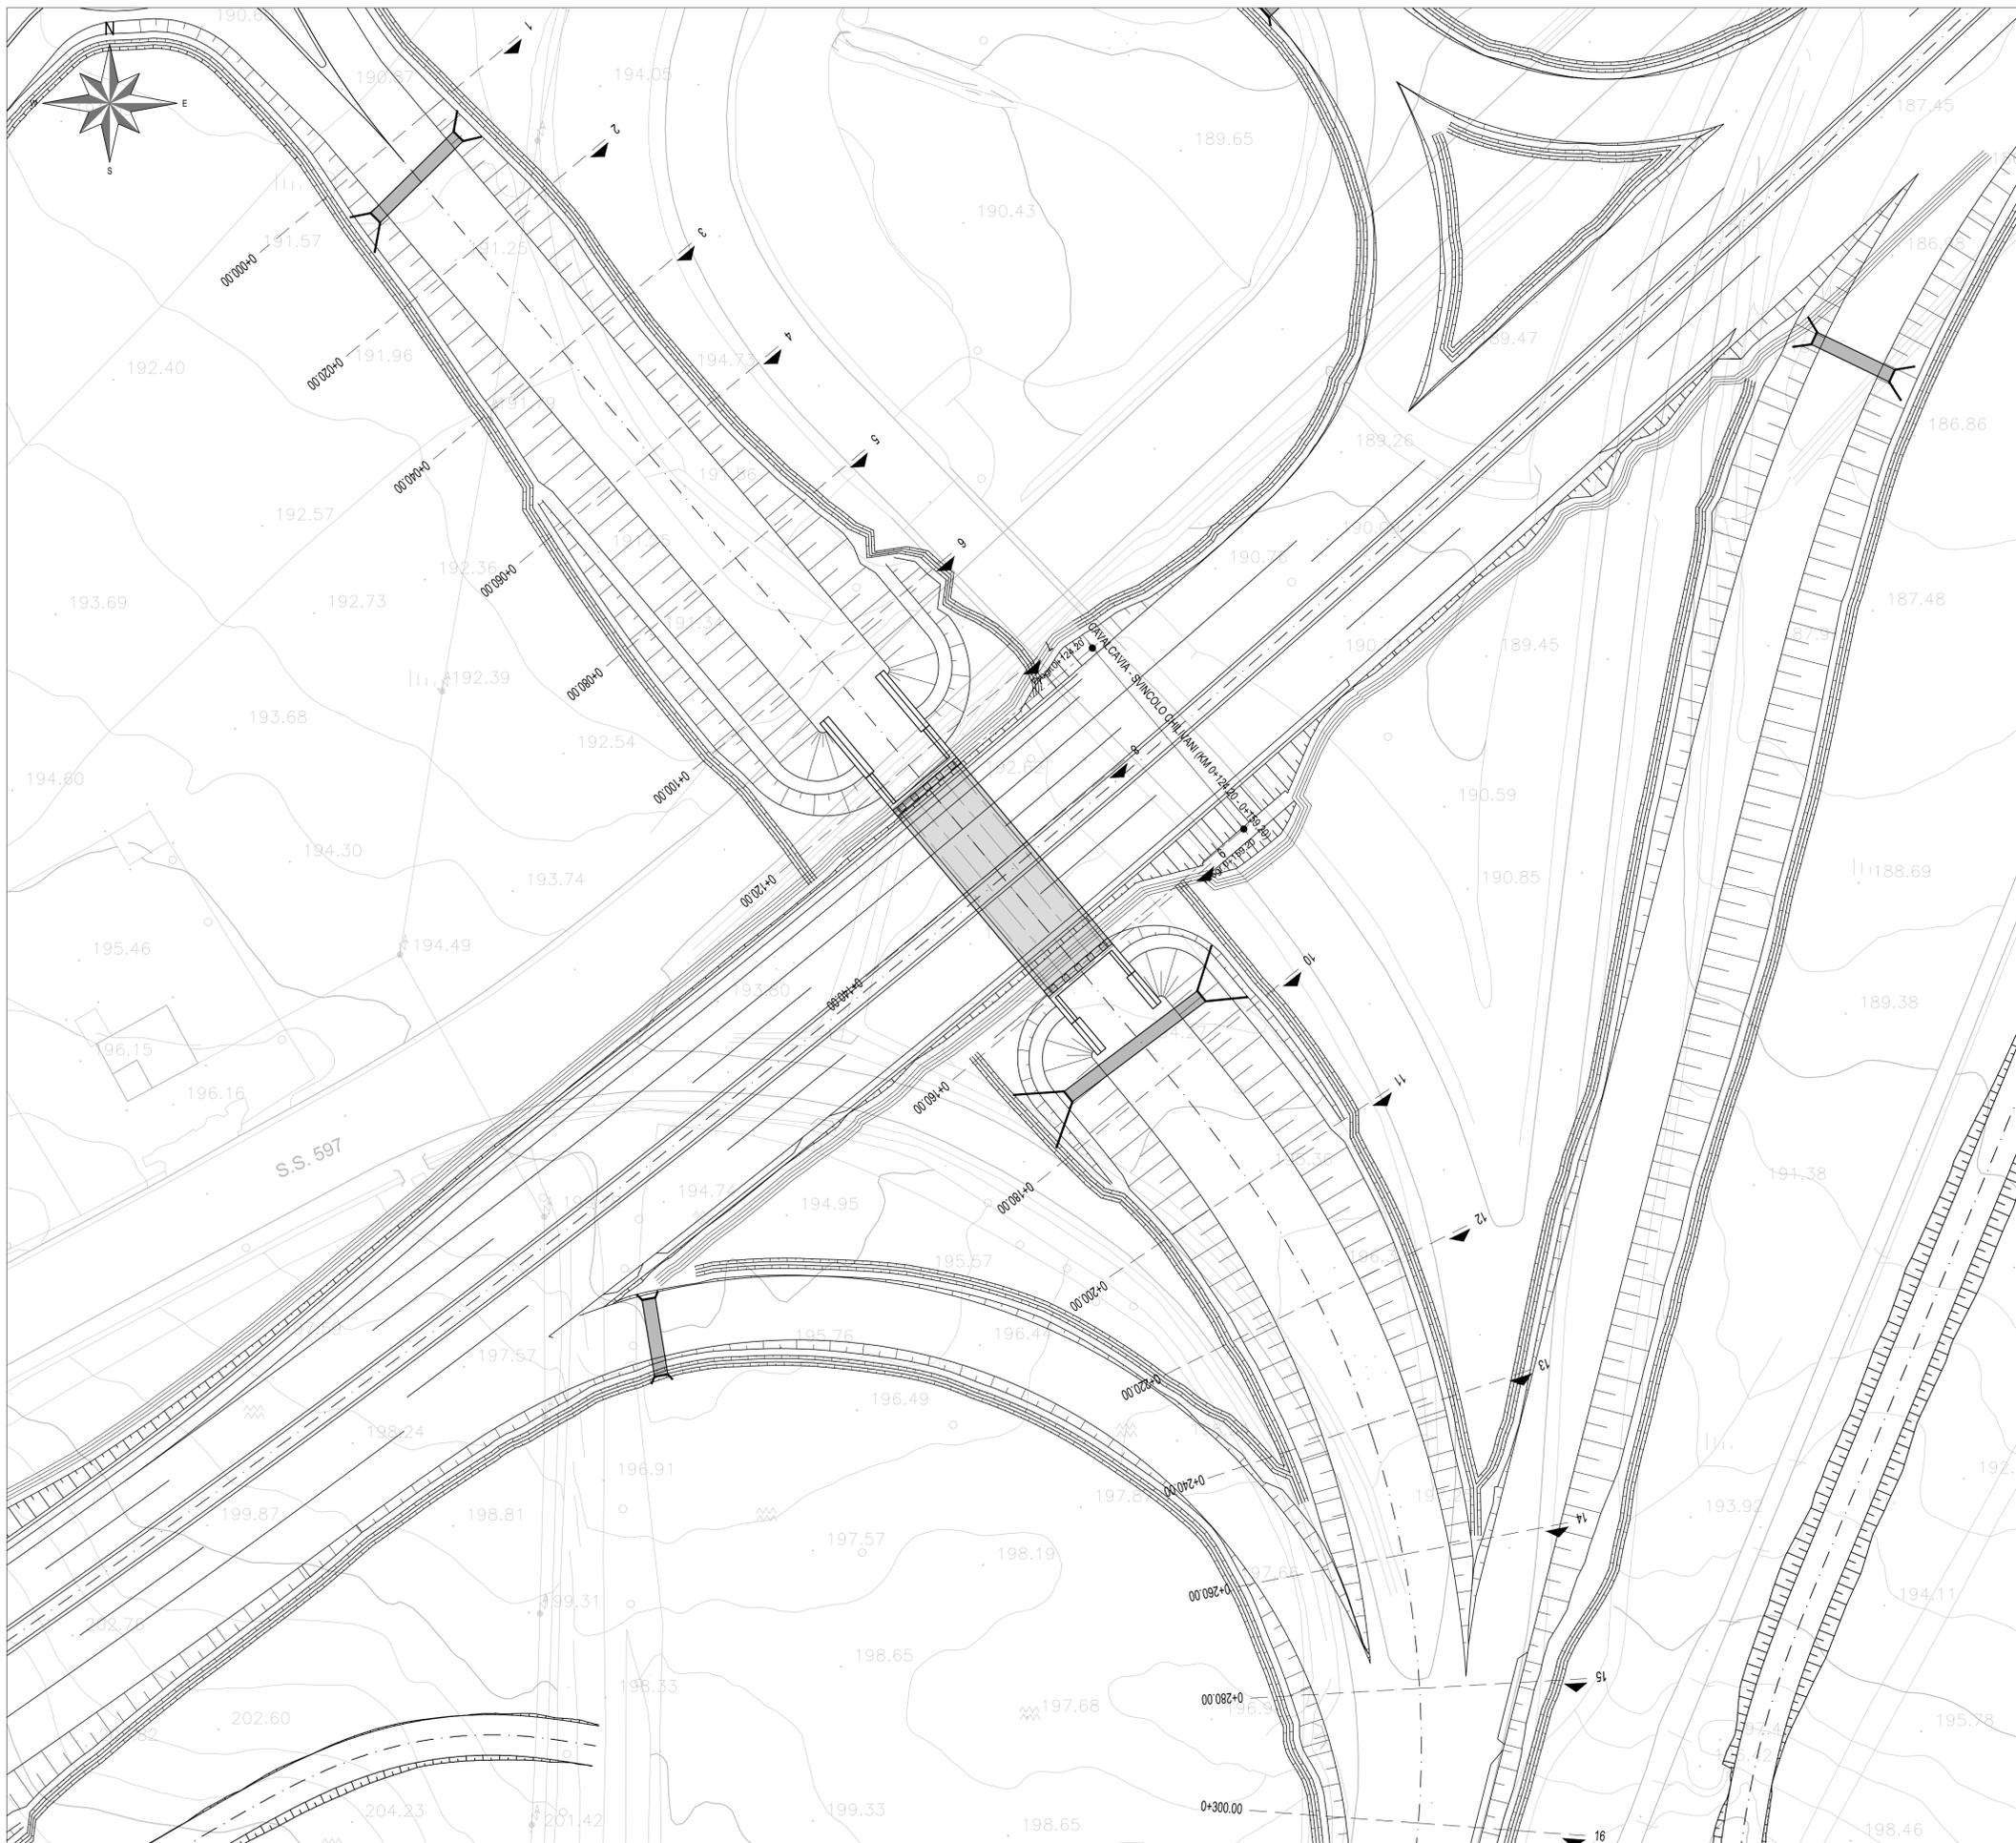

 ANAS S.p.A.	 Commissario Governativo Delegato OPCM n. 3869 del 23 aprile 2010 OPCM n. 3895 del 20/8/2010	 REGIONE SARDEGNA																																					
<p>O.P.C.M. n. 3869 del 23/04/2010. Disposizioni urgenti di protezione civile per fronteggiare l'emergenza determinatasi nel settore del traffico e della mobilità nelle province di Sassari ed Olbia- Tempio, in relazione alla strada statale Sassari - Olbia</p> <p>SOGGETTO ATTUATORE ANAS S.p.A.</p>																																							
<p>ADEGUAMENTO AL TIPO B (4 CORSIE) DELL'ITINERARIO SASSARI-OLBIA LOTTO 2</p> <p>PROGETTO ESECUTIVO</p> <p>STRUTTURE OPERE D'ARTE MAGGIORI Km 22+124 - CAVALCAVIA - SVINCOLO CHILIVANI Planimetria con individuazione dell'opera</p>																																							
<table border="1" style="width: 100%; border-collapse: collapse;"> <tr> <th colspan="5">RIFERIMENTO ELABORATO</th> <th colspan="5">CODICE ELABORATO</th> </tr> <tr> <td colspan="2">CODICE PROGETTO</td> <td colspan="3"></td> <td colspan="2">1° livello</td> <td colspan="2">2° livello</td> <td colspan="2">3° livello</td> <td colspan="2">4° livello</td> <td colspan="1">5° liv</td> </tr> <tr> <td>DPCA03</td> <td>E</td> <td>1002</td> <td>T00</td> <td>CV02</td> <td>STR</td> <td>PL01</td> <td>A</td> <td colspan="5"></td> </tr> </table>			RIFERIMENTO ELABORATO					CODICE ELABORATO					CODICE PROGETTO					1° livello		2° livello		3° livello		4° livello		5° liv	DPCA03	E	1002	T00	CV02	STR	PL01	A					
RIFERIMENTO ELABORATO					CODICE ELABORATO																																		
CODICE PROGETTO					1° livello		2° livello		3° livello		4° livello		5° liv																										
DPCA03	E	1002	T00	CV02	STR	PL01	A																																
<table border="1" style="width: 100%; border-collapse: collapse;"> <tr> <th>REVISIONI</th> <th>A</th> <th>DATA</th> <th>DESCRIZIONE</th> <th>REDDATO</th> <th>CONTROLLATO</th> <th>APPROVATO</th> </tr> <tr> <td></td> <td>A</td> <td>Gennaio 2014</td> <td>EMISSIONE</td> <td>S.FAVARETTO</td> <td>T.TASSI</td> <td>R.SOLMONA</td> </tr> </table>			REVISIONI	A	DATA	DESCRIZIONE	REDDATO	CONTROLLATO	APPROVATO		A	Gennaio 2014	EMISSIONE	S.FAVARETTO	T.TASSI	R.SOLMONA																							
REVISIONI	A	DATA	DESCRIZIONE	REDDATO	CONTROLLATO	APPROVATO																																	
	A	Gennaio 2014	EMISSIONE	S.FAVARETTO	T.TASSI	R.SOLMONA																																	
<p>SCALA: 1:500 DATA: Gen.2014</p>																																							
<p>Imprese - A.T.I.:</p> <table border="1" style="width: 100%; border-collapse: collapse;"> <tr> <td>MANDATARIA</td> <td>MANDANTE</td> <td>MANDANTE</td> </tr> <tr> <td></td> <td></td> <td></td> </tr> <tr> <td colspan="3" style="text-align: center;"> <small>MOVISTRADe COGEFI S.r.l.</small> </td> </tr> </table>		MANDATARIA	MANDANTE	MANDANTE				<small>MOVISTRADe COGEFI S.r.l.</small>			<p>Il Responsabile del Procedimento:</p> <p>Ing. Luigi Silletta</p>																												
MANDATARIA	MANDANTE	MANDANTE																																					
																																							
<small>MOVISTRADe COGEFI S.r.l.</small>																																							
<p>Progettisti indicati - A.T.P.:</p> <table border="1" style="width: 100%; border-collapse: collapse;"> <tr> <td>MANDATARIA</td> <td>MANDANTE</td> <td>MANDANTE</td> </tr> <tr> <td></td> <td></td> <td></td> </tr> </table>		MANDATARIA	MANDANTE	MANDANTE				<p>Il Progettista Il Geologo</p>																															
MANDATARIA	MANDANTE	MANDANTE																																					
																																							