S29 tratto III
Sez. 21
Progr.: 0+421.04
Scala : 1:200:200
Q.Rif. : 210.00

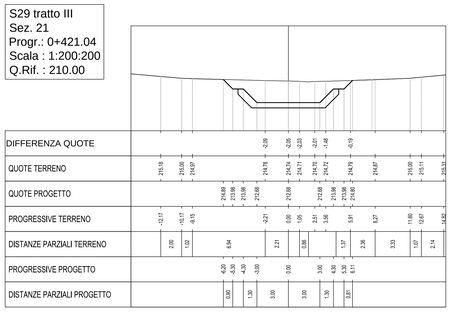

S29 tratto III
Sez. 22
Progr.: 0+446.04
Scala : 1:200:200
Q.Rif. : 210.00

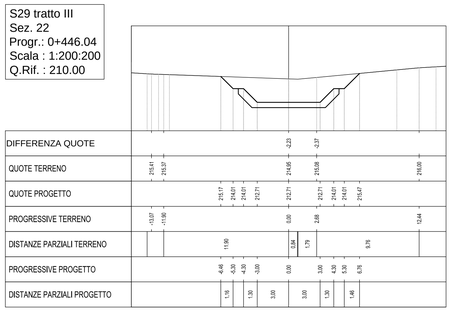

S29 tratto III
Sez. 23
Progr.: 0+471.04
Scala : 1:200:200
Q.Rif. : 210.00

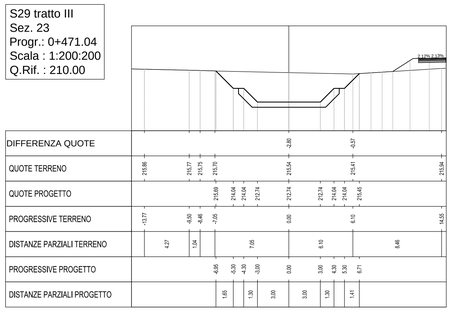

S29 tratto III
Sez. 24
Progr.: 0+496.04
Scala : 1:200:200
Q.Rif. : 210.00

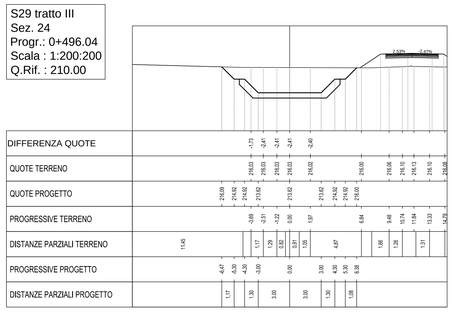

S29 tratto III
Sez. 25
Progr.: 0+521.04
Scala : 1:200:200
Q.Rif. : 210.00

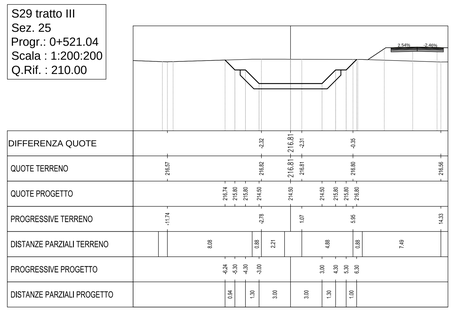

S29 tratto III
Sez. 16
Progr.: 0+296.04
Scala : 1:200:200
Q.Rif. : 210.00

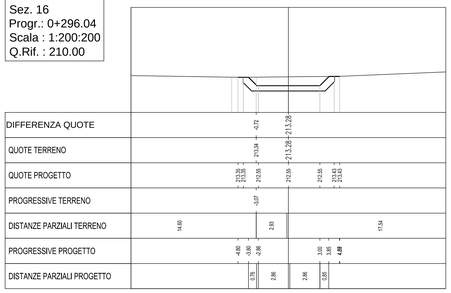

S29 tratto III
Sez. 17
Progr.: 0+321.04
Scala : 1:200:200
Q.Rif. : 210.00

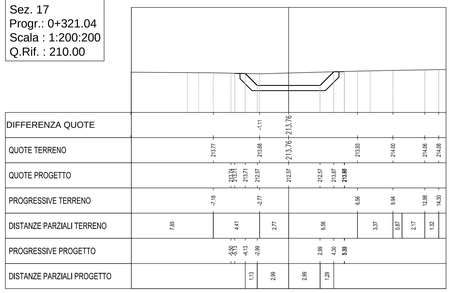

S29 tratto III
Sez. 18
Progr.: 0+346.04
Scala : 1:200:200
Q.Rif. : 210.00

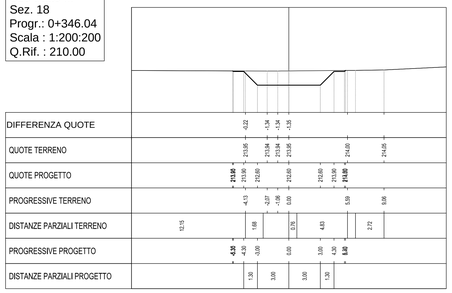

S29 tratto III
Sez. 19
Progr.: 0+371.04
Scala : 1:200:200
Q.Rif. : 210.00

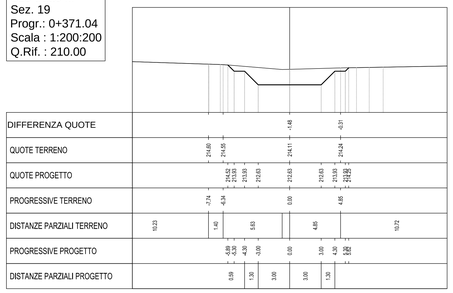

S29 tratto III
Sez. 20
Progr.: 0+396.04
Scala : 1:200:200
Q.Rif. : 210.00

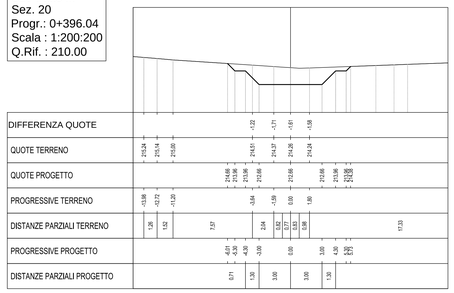

S29 tratto III
Sez. 11
Progr.: 0+221.04
Scala : 1:200:200
Q.Rif. : 210.00

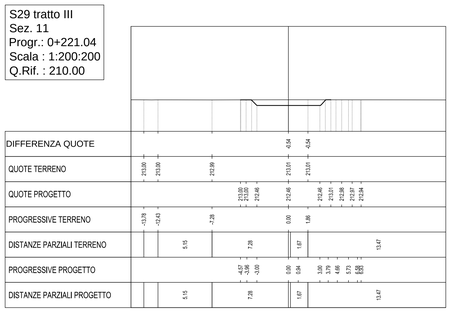

S29 tratto III
Sez. 12
Progr.: 0+246.04
Scala : 1:200:200
Q.Rif. : 210.00

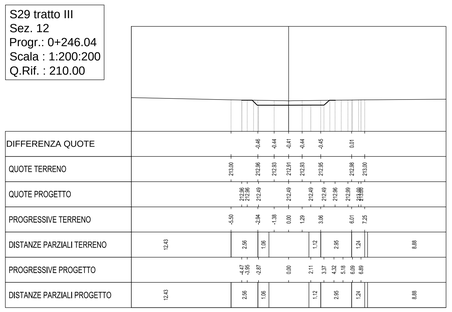

S29 tratto III
Sez. 13
Progr.: 0+271.04
Scala : 1:200:200
Q.Rif. : 210.00

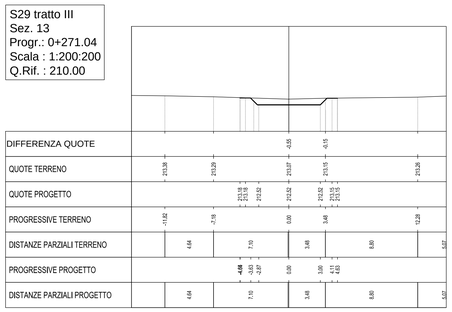

S29 tratto III
Sez. 15
Progr.: 0+286.29
Scala : 1:200:200
Q.Rif. : 210.00

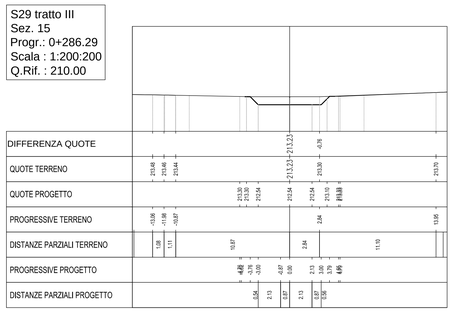

ANAS S.p.A

Commissario Governativo Delegato
OPCM n. 3869 del 23 aprile 2010
OPCM n. 3895 del 20/8/2010

REGIONE SARDEGNA

O.P.C.M. n. 3869 del 23/04/2010. Disposizioni urgenti di protezione civile per fronteggiare l'emergenza determinatasi nel settore del traffico e della mobilità nelle province di Sassari ed Olbia- Tempio, in relazione alla strada statale Sassari - Olbia

SOGGETTO ATTUATORE ANAS S.p.A.

ADEGUAMENTO AL TIPO B (4 CORSIE) DELL'ITINERARIO SASSARI-OLBIA LOTTO 2

PROGETTO ESECUTIVO

IDROLOGIA E IDRAULICA

INALVEAZIONI IDRAULICHE

SISTEMAZIONE IDRAULICA S29 - km 20+400,00

Sezioni trasversali Tav. 3

RIFERIMENTO ELABORATO

CODICE PROGETTO 1° livello		2°liv.	3° livello	CODICE ELABORATO 1° livello	2° livello	3° livello	4° livello	5°liv.
DPCA03		E	1002	T00	OI17	IDR	SZ03	C

REVISIONI REV	DATA	DESCRIZIONE	REDATTO	CONTROLLATO	APPROVATO
C	Marzo 2015	REVISIONE A SEGUITO ISTRUTTORIA GENIO CIVILE	G.A. IDDA	M. CHERCHI	R. SOLMONA
B	Gennaio 2015	REVISIONE A SEGUITO ISTRUTTORIA GENIO CIVILE	G.A.IDDA	M. CHERCHI	R. SOLMONA

SCALA: 1:200 DATA: APR 2014

Imprese - A.T.I.:
MANDATARIA VIDONI
MANDANTE cgs
MANDANTE movistrade cogefi INFRASTRUTTURE MOVISTRADE COGEFI S.r.l.

Il Responsabile del Procedimento:
Ing. Luigi Silletta

Progettisti indicati - A.T.P.:
MANDATARIA studio solmona & vitali
MANDANTE R&M ingegneria
MANDANTE TECNICAER engineering s.r.l.

Il Progettista

Il Geologo

FILE: T00OI17IDRSZ03_C