SEZIONE SBOCCO
SCALA 1:50

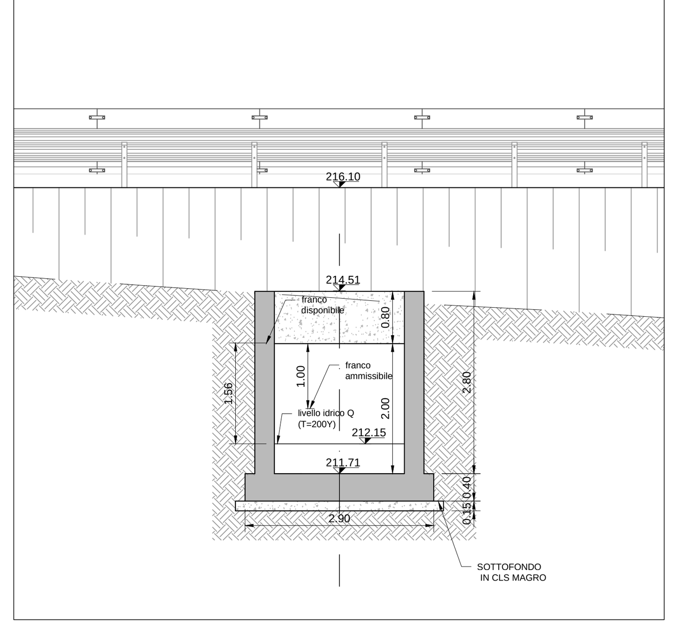

SEZIONE IMBOCCO
SCALA 1:50

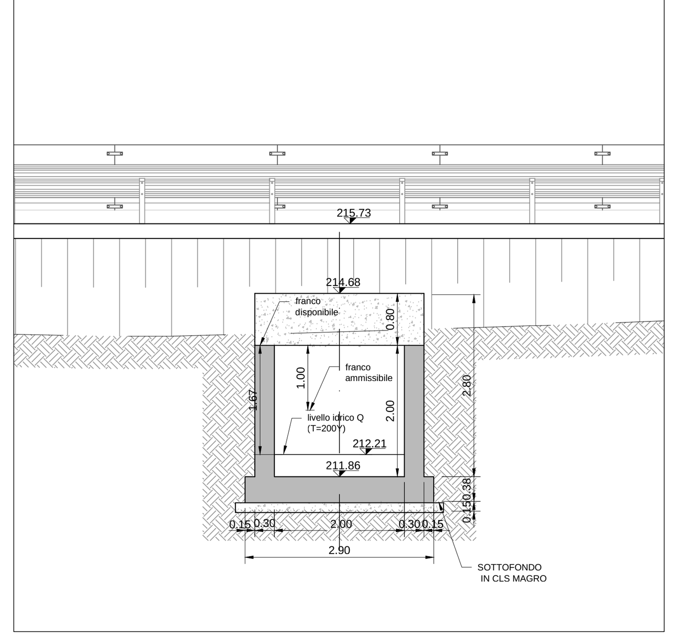

PLANIMETRIA
Scala 1:200

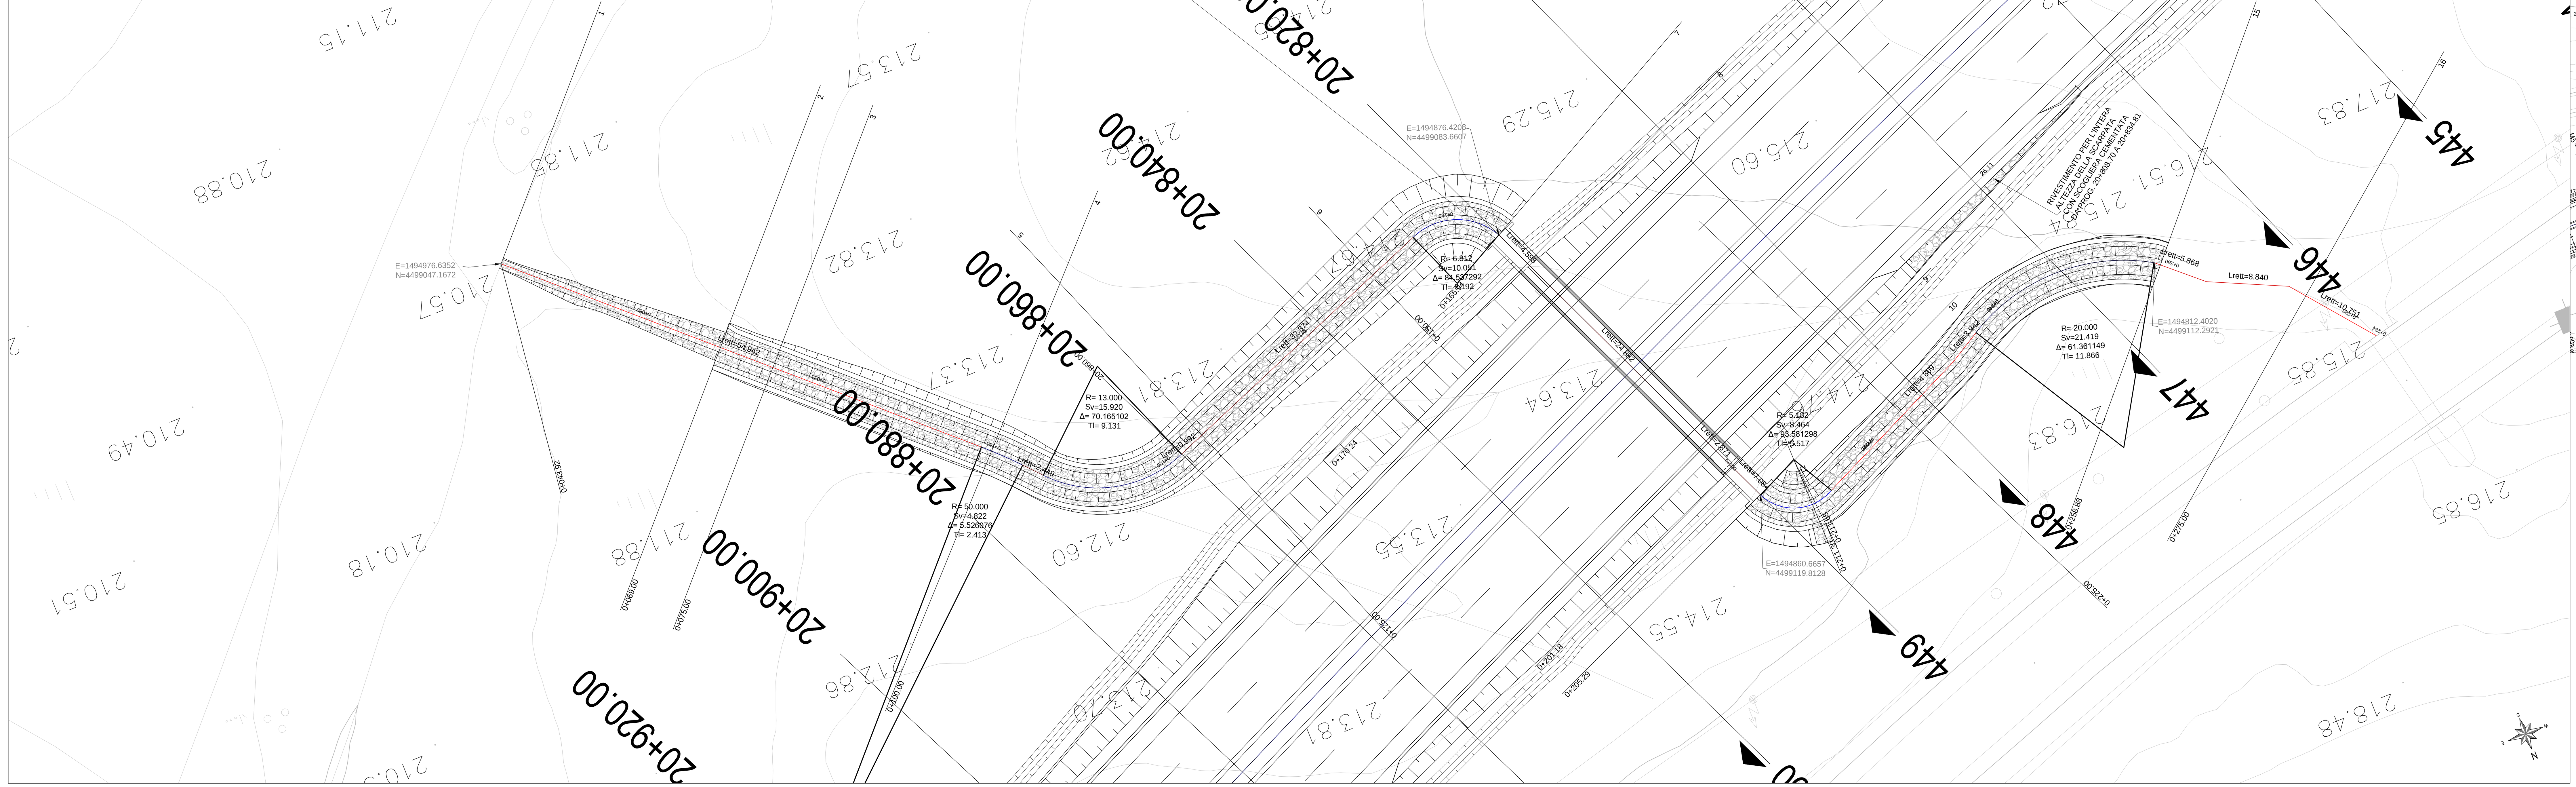

INQUADRAMENTO
Scala 1:1000

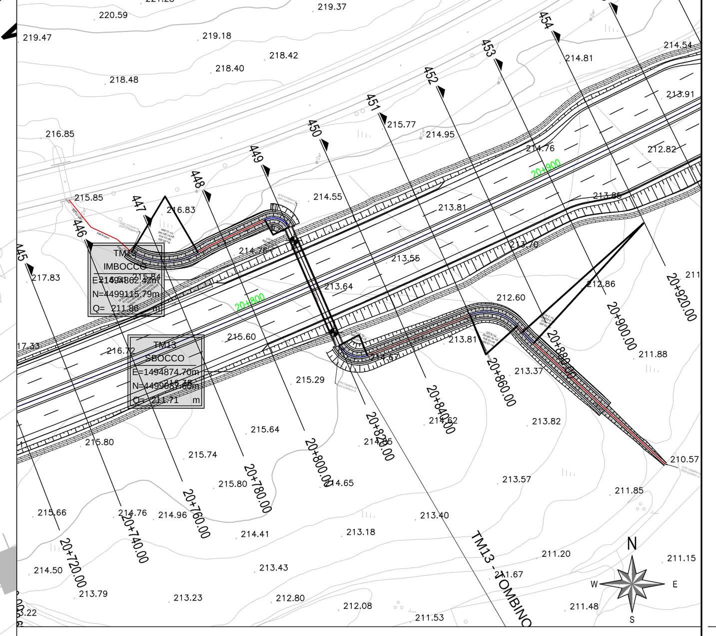

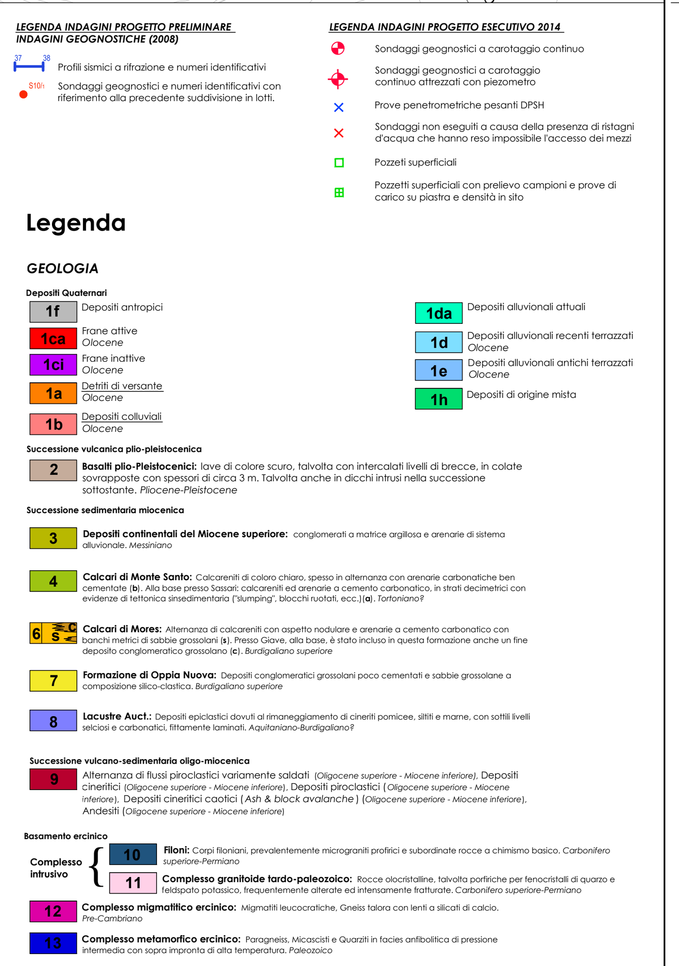

PROFILO LONGITUDINALE
scala 1:200

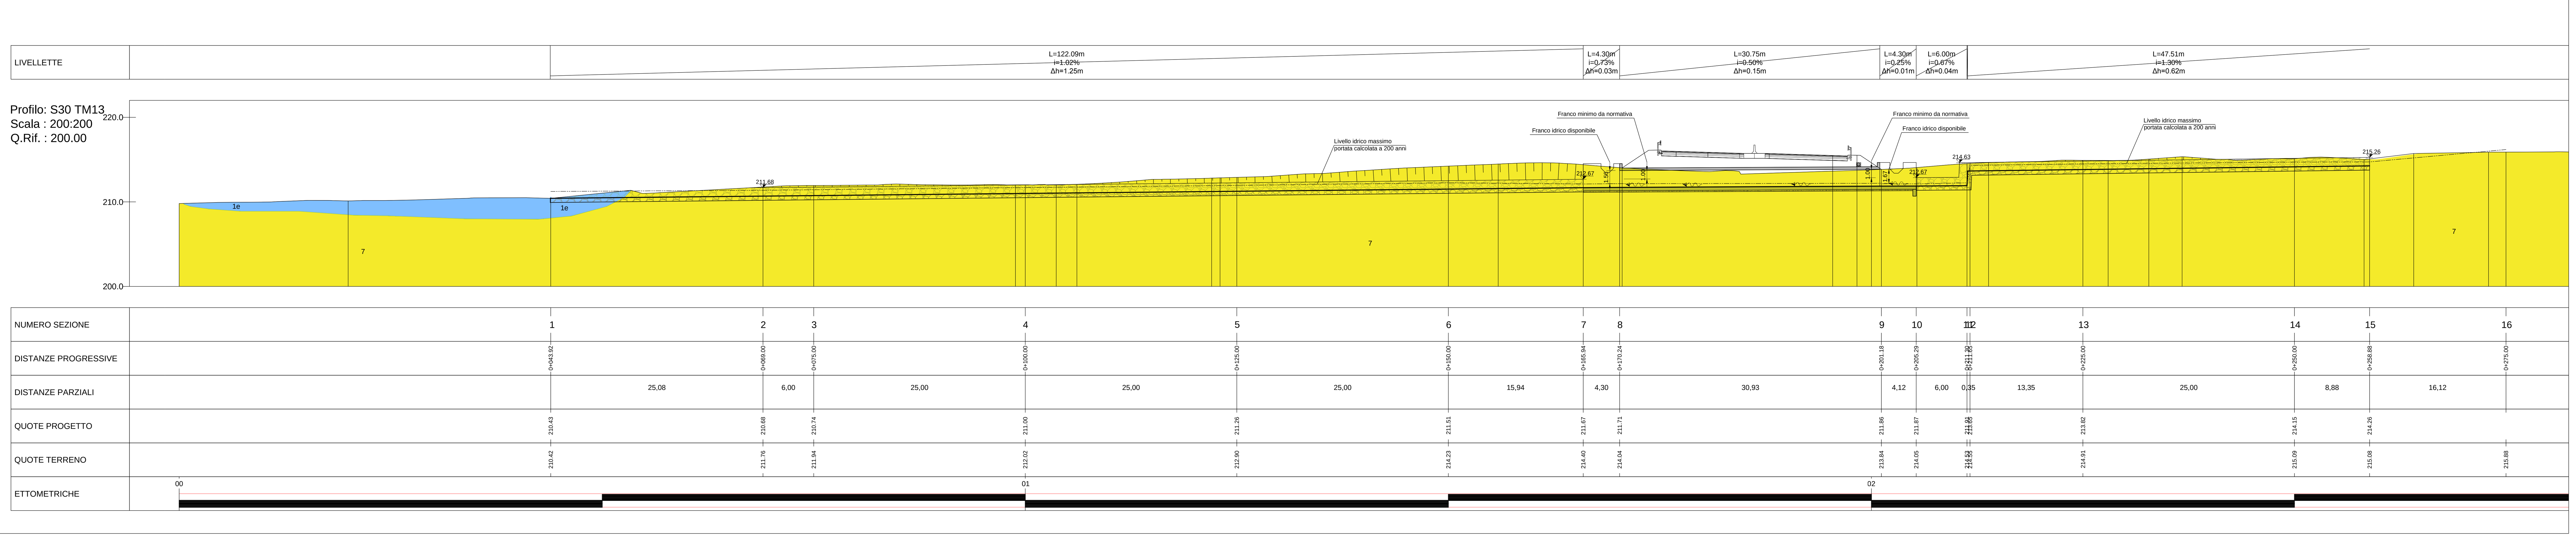

ANAS S.p.A.	Commissario Governativo Delegato OPCM n. 3869 del 23 aprile 2010 OPCM n. 3895 del 20/8/2010	REGIONE SARDEGNA

O.P.C.M. n. 3869 del 23/04/2010. Disposizioni urgenti di protezione civile per fronteggiare l'emergenza determinatasi nel settore del traffico e della mobilità nelle province di Sassari ed Olbia- Tempio, in relazione alla strada statale Sassari - Olbia

SOGGETTO ATTUATORE ANAS S.p.A.

ADEGUAMENTO AL TIPO B (4 CORSIE) DELL'ITINERARIO SASSARI-OLBIA LOTTO 2

PROGETTO ESECUTIVO

IDROLOGIA E IDRAULICA

INALVEAZIONI IDRAULICHE

SISTEMAZIONE IDRAULICA S30 - km 20+780.00

Planimetria e profilo

RIFERIMENTO ELABORATO

CODICE PROGETTO 1° livello	2°liv.	3° livello	CODICE ELABORATO 1° livello	2° livello	3° livello	4° livello	5°liv.
DPCA03	E	1002	T00	OI18	IDR	DI01	D

REVISIONI REV	DATA	DESCRIZIONE	REDATTO	CONTROLLATO	APPROVATO
D	GENNAIO 2015	AGGIORNAMENTO PER ISTRUTTORIA GENIO CIVILE	G.A. IDDA	M. CHERCHI	R. SOLMONA
C	OTTOBRE 2014	AGGIORNAMENTO PER ISTRUTTORIA GENIO CIVILE	G.A.IDDA	M. CHERCHI	R. SOLMONA

SCALA: VARIE DATA: APR 2014

Imprese - A.T.I.:
MANDATARIA VIDONI MANDANTE cgs MANDANTE movistrade cogefi INFRASTRUTTURE MOVISTRADE COGEFI S.r.l.

Il Responsabile del Procedimento:
Ing. Luigi Silletta

Progettisti indicati - A.T.P.:
MANDATARIA studio solmona & vitali MANDANTE F&M ingegneria MANDANTE TECNICAER engineering s.r.l.

Il Progettista

Il Geologo

FILE: T00OI18IDRDI01_D