




S30 TM13  
Sez. 2  
Progr.: 0+069.00  
Scala : 1:200:200  
Q.Rif. : 210.00

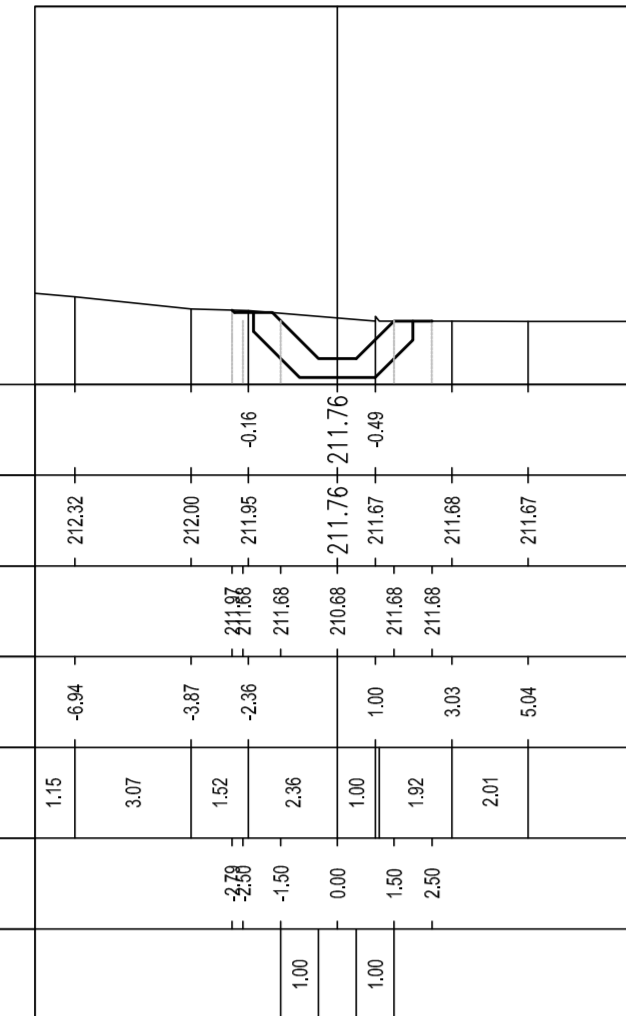


S30 TM13  
Sez. 3  
Progr.: 0+075.00  
Scala : 1:200:200  
Q.Rif. : 210.00

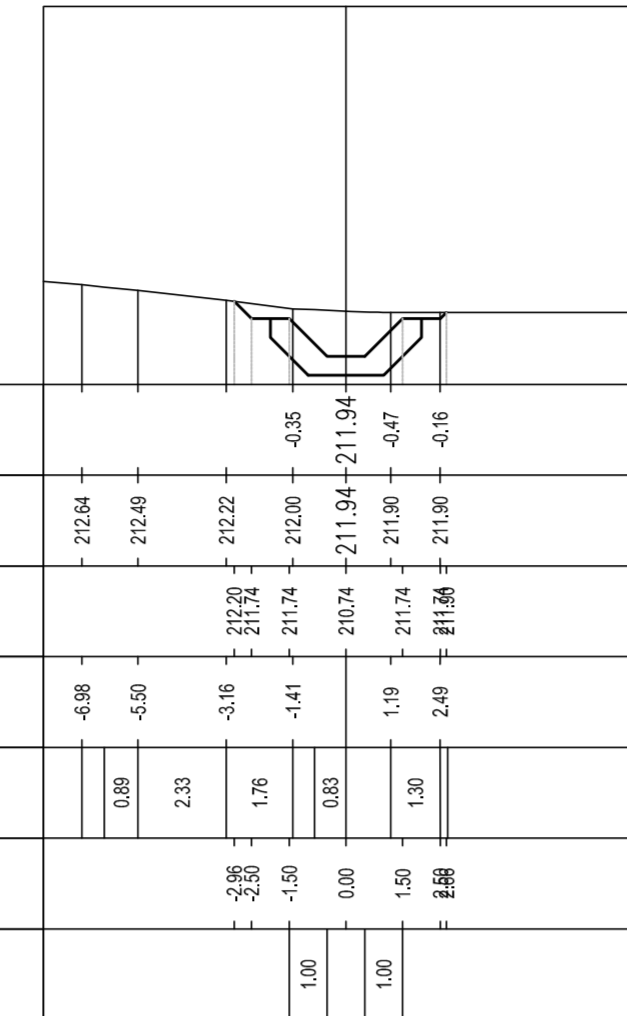


S30 TM13  
Sez. 4  
Progr.: 0+100.00  
Scala : 1:200:200  
Q.Rif. : 210.00

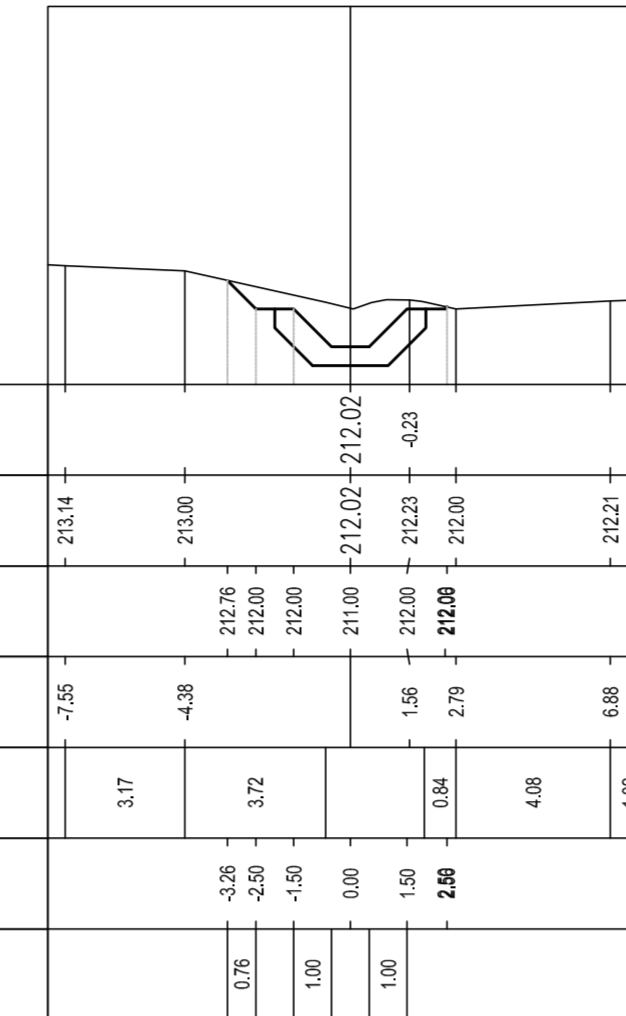


S30 TM13  
Sez. 5  
Progr.: 0+125.00  
Scala : 1:200:200  
Q.Rif. : 210.00

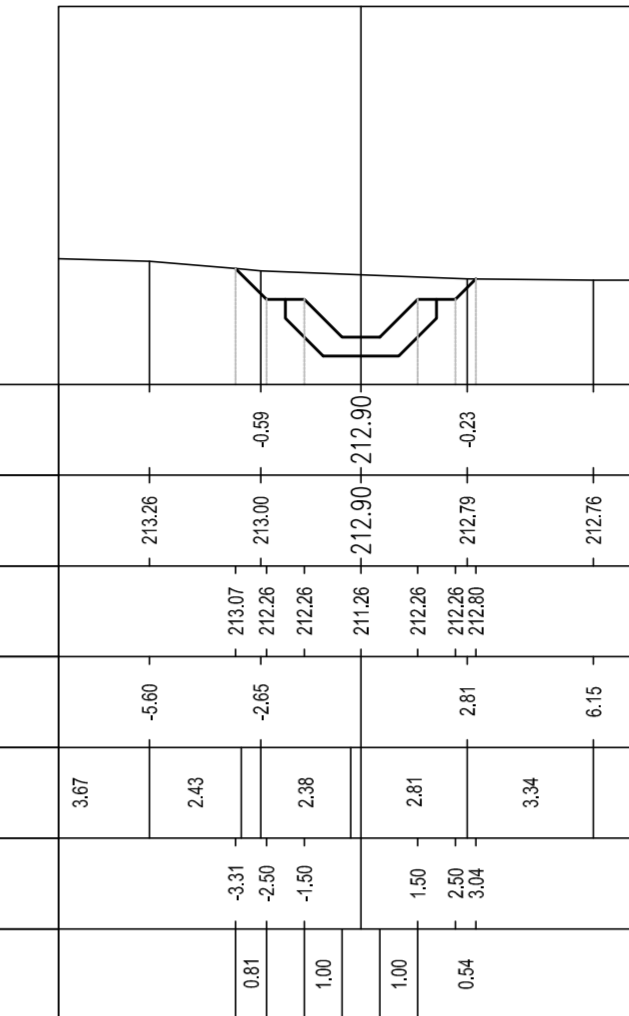


S30 TM13  
Sez. 6  
Progr.: 0+150.00  
Scala : 1:200:200  
Q.Rif. : 210.00

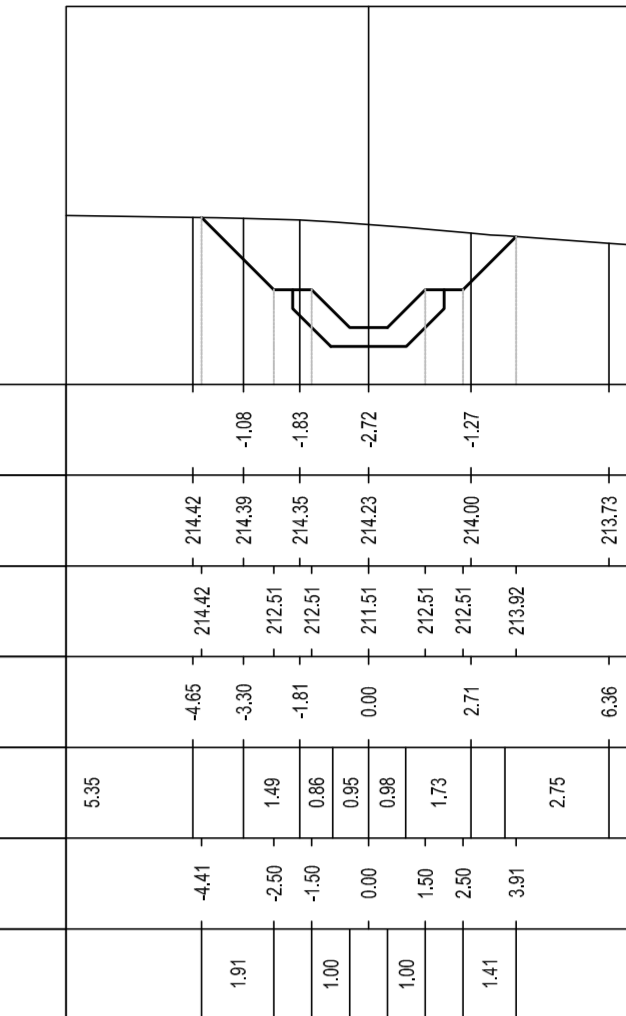


S30 TM13  
Sez. 7  
Progr.: 0+165.94  
Scala : 1:200:200  
Q.Rif. : 210.00

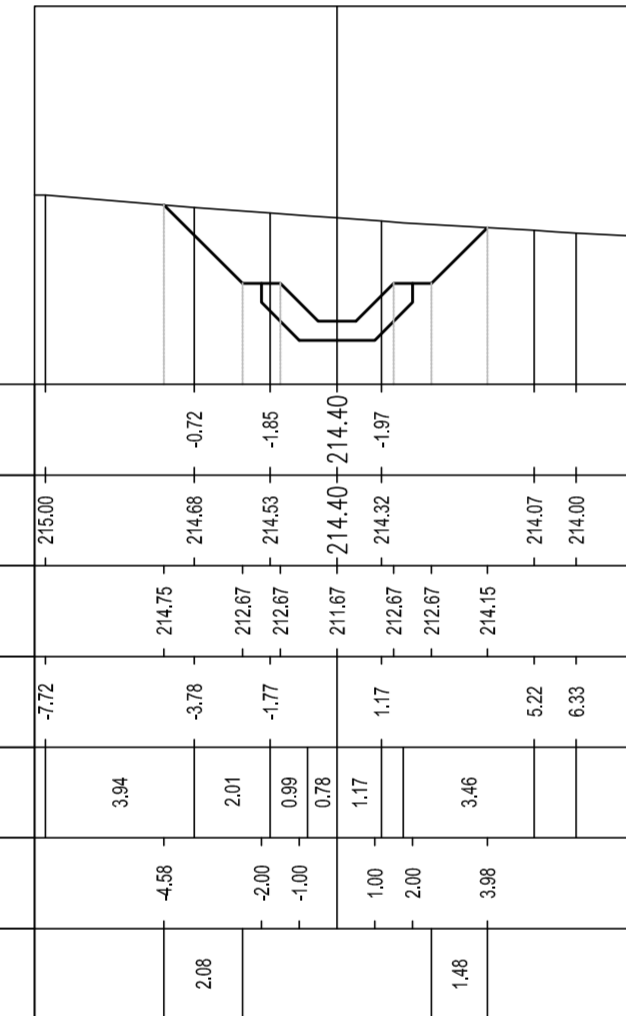


S30 TM13  
Sez. 10  
Progr.: 0+205.29  
Scala : 1:200:200  
Q.Rif. : 210.00

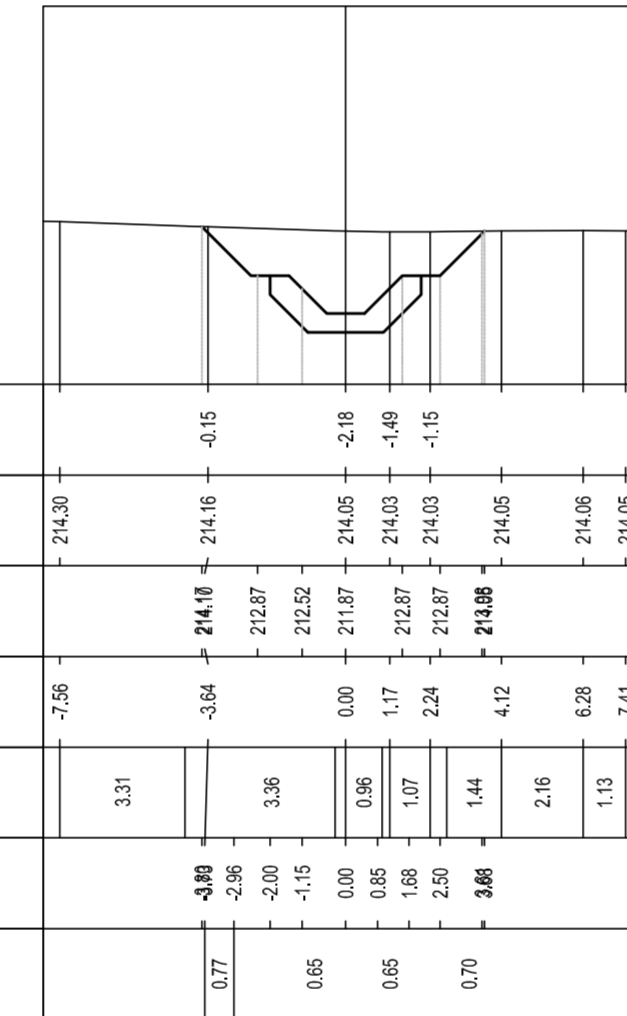


S30 TM13  
Sez. 11  
Progr.: 0+211.30  
Scala : 1:200:200  
Q.Rif. : 210.00

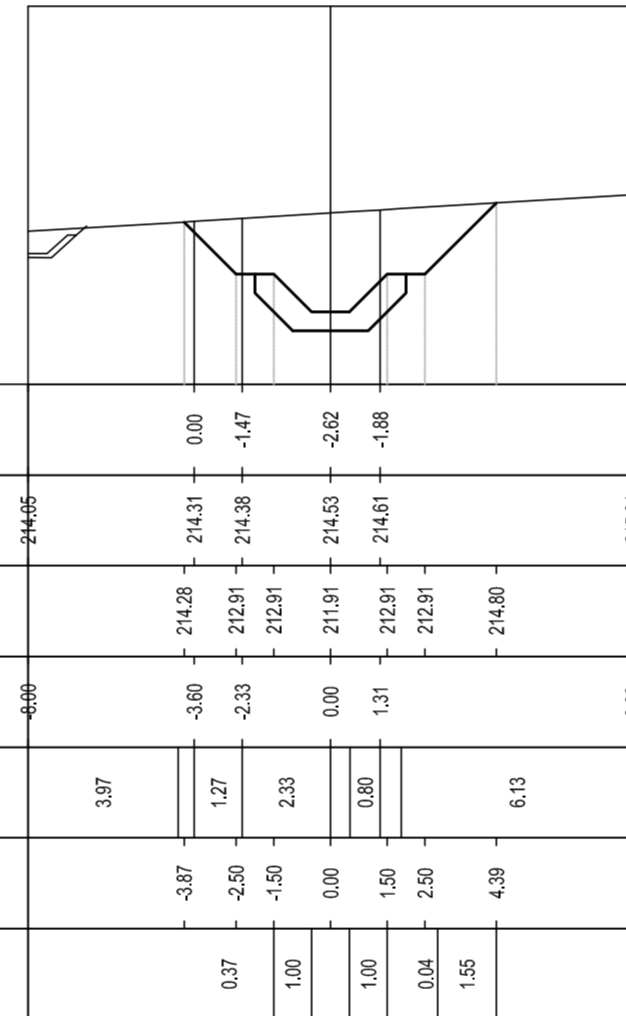


S30 TM13  
Sez. 12  
Progr.: 0+211.65  
Scala : 1:200:200  
Q.Rif. : 210.00

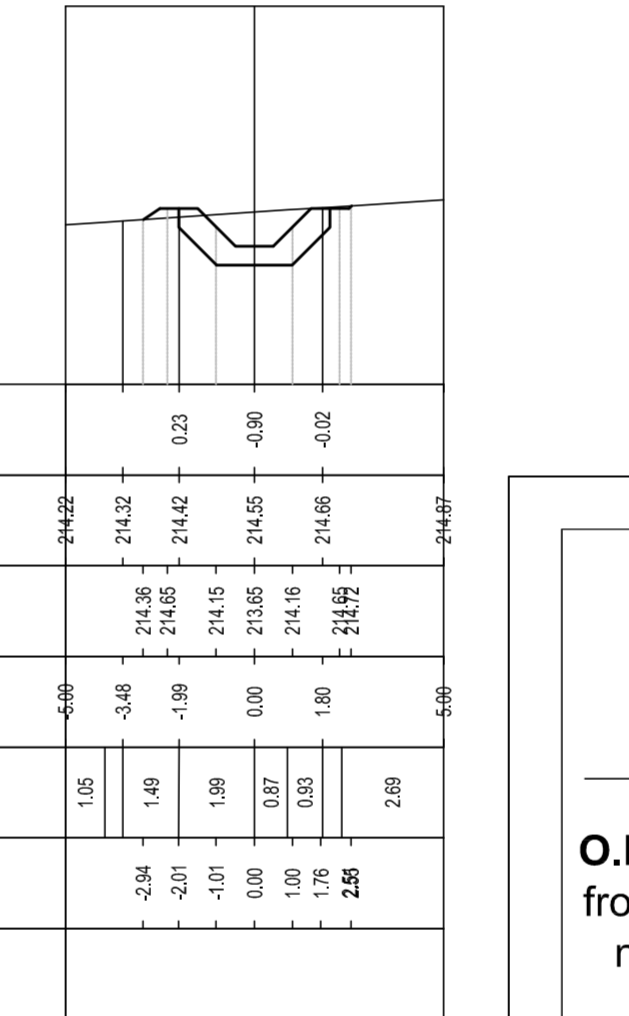


S30 TM13  
Sez. 13  
Progr.: 0+225.00  
Scala : 1:200:200  
Q.Rif. : 210.00

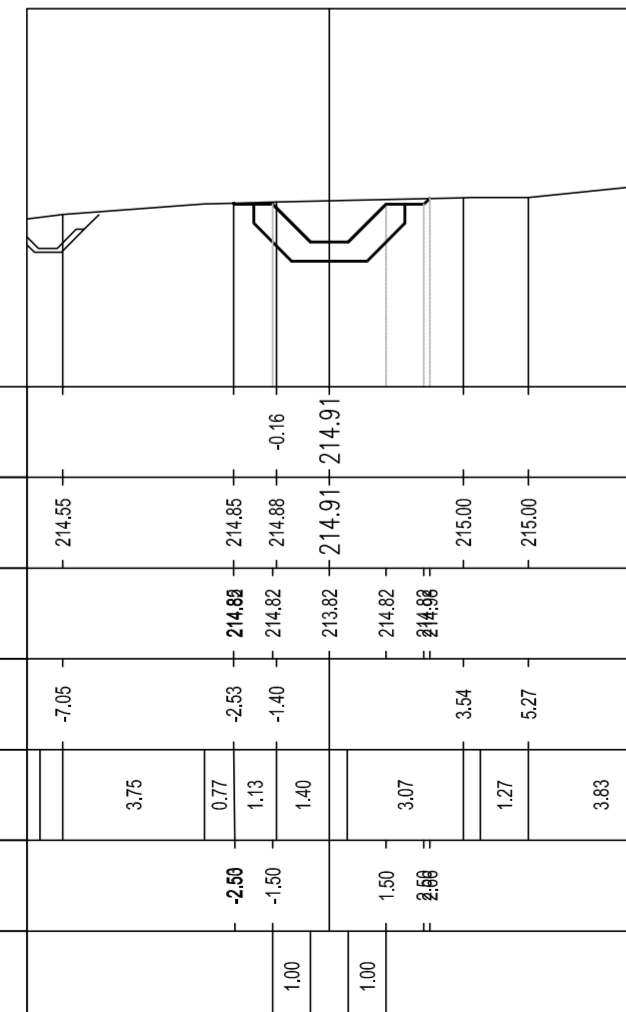

S30 TM13  
Sez. 14  
Progr.: 0+250.00  
Scala : 1:200:200  
Q.Rif. : 210.00

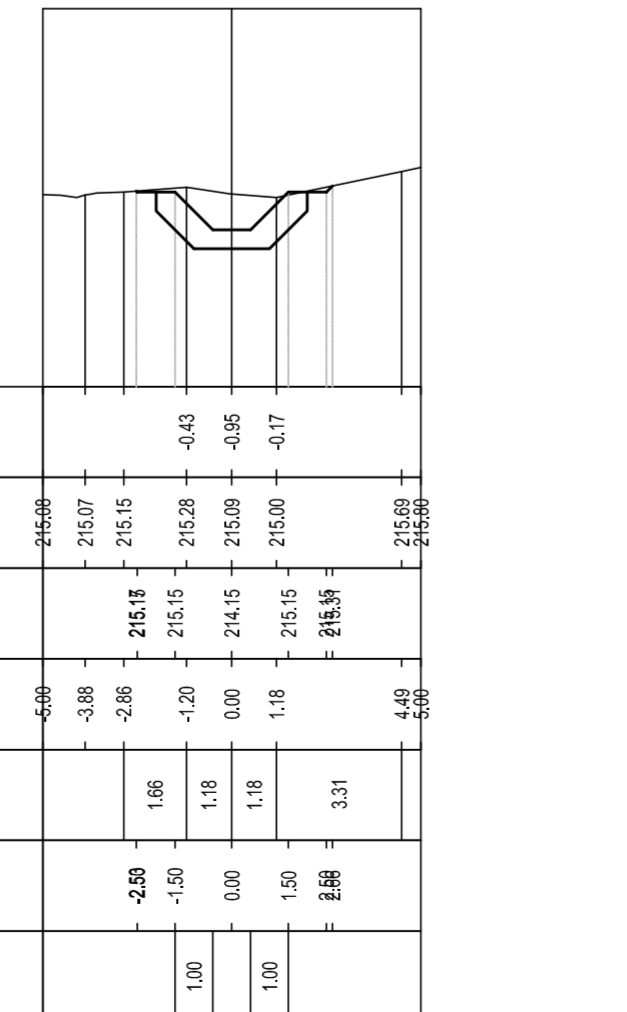

S30 TM13  
Sez. 15  
Progr.: 0+258.88  
Scala : 1:200:200  
Q.Rif. : 210.00

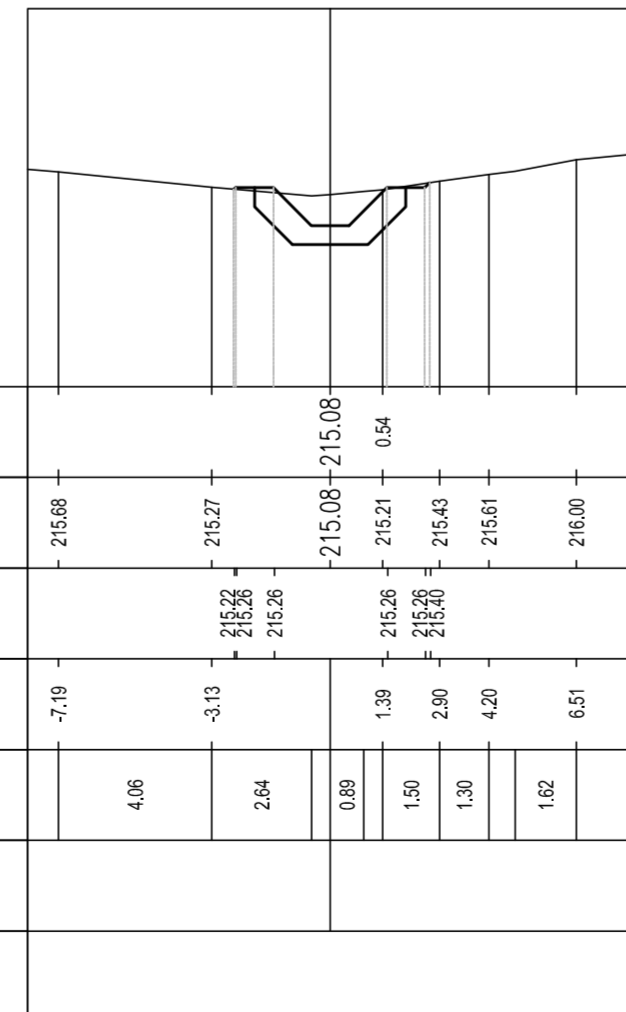





Commissario Governativo Delegato  
 OPCM n. 3869 del 23 aprile 2010  
 OPCM n. 3895 del 20/8/2010

**O.P.C.M. n. 3869 del 23/04/2010.** Disposizioni urgenti di protezione civile per fronteggiare l'emergenza determinatasi nel settore del traffico e della mobilità nelle province di Sassari ed Olbia- Tempio, in relazione alla strada statale Sassari - Olbia

**SOGGETTO ATTUATORE ANAS S.p.A.**

**ADEGUAMENTO AL TIPO B (4 CORSIE) DELL'ITINERARIO SASSARI-OLBIA LOTTO 2**

**PROGETTO ESECUTIVO**

**IDROLOGIA E IDRAULICA**  
 INALVEAZIONI IDRAULICHE  
 SISTEMAZIONE IDRAULICA S30 - km 20+780.00  
 Sezioni trasversali

RIFERIMENTO ELABORATO	
CODICE PROGETTO 1° livello: D P C A 0 3 2° livello: E 3° livello: 1 0 0 2 4° livello: T 0 0 5° livello: 0 1 1 8	CODICE ELABORATO 1° livello: I D R 2° livello: S 0 1 3° livello: B

REVISIONI	B	GENNAIO 2015	AGGIORNAMENTO PER ISTRUTTORIA GENIO CIVILE	G.A. IDDA	M. CHERCHI	R. SOLMONA
	A	APRILE 2014	EMISSIONE	G.A. IDDA	M. CHERCHI	R. SOLMONA
	REV	DATA	DESCRIZIONE	REDATTO	CONTROLLATO	APPROVATO

SCALA: VARIE DATA: APR 2014

Imprese - A.T.I.:

MANDATARIA MANDANTE MANDANTE





MOVISTRADIE COGEFI S.r.l.

Il Responsabile del Procedimento:

Ing. Luigi Silletta

Progettisti indicati - A.T.P.:

MANDATARIA MANDANTE MANDANTE





Il Progettista Il Geologo