S31 nord
Sez. 2
Progr.: 0+010.50
Scala : 1:200:200
Q.Rif. : 200.00

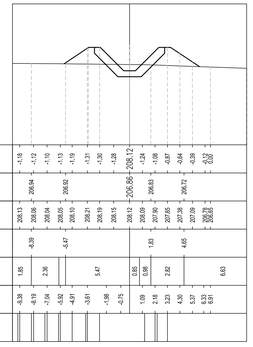

S31 nord
Sez. 3
Progr.: 0+015.65
Scala : 1:200:200
Q.Rif. : 200.00

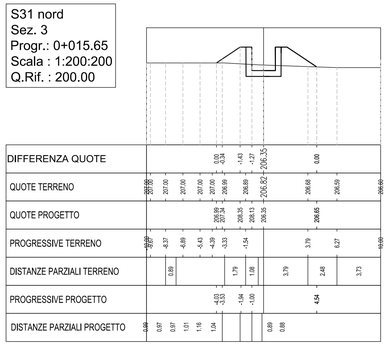

S31 nord
Sez. 7
Progr.: 0+071.40
Scala : 1:200:200
Q.Rif. : 200.00

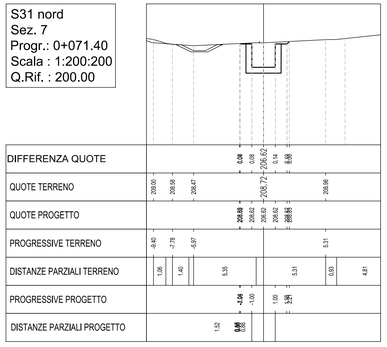

S31 nord
Sez. 8
Progr.: 0+075.00
Scala : 1:200:200
Q.Rif. : 200.00

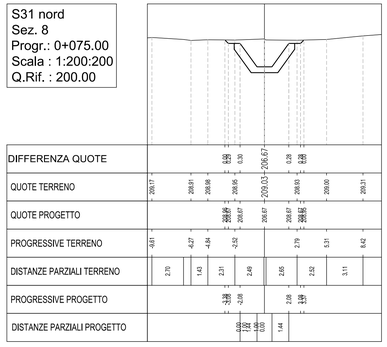

S31 nord
Sez. 9
Progr.: 0+082.19
Scala : 1:200:200
Q.Rif. : 200.00

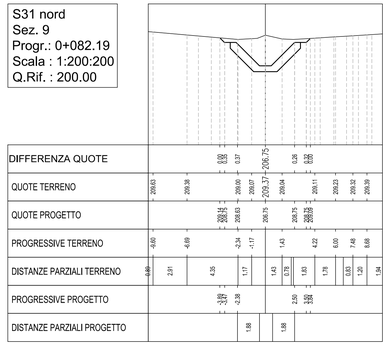

S31 nord
Sez. 10
Progr.: 0+088.38
Scala : 1:200:200
Q.Rif. : 200.00

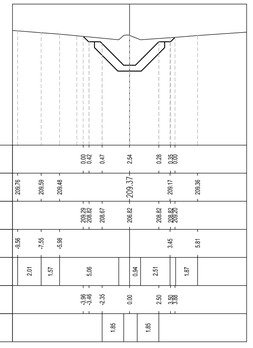

S31 nord
Sez. 11
Progr.: 0+093.56
Scala : 1:200:200
Q.Rif. : 200.00

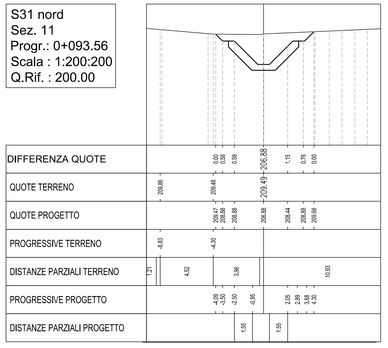

S31 nord
Sez. 12
Progr.: 0+093.70
Scala : 1:200:200
Q.Rif. : 200.00

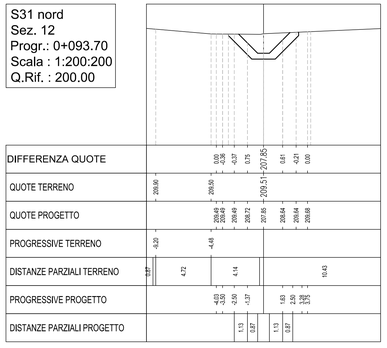

S31 sud-ovest
Sez. 1
Progr.: 0+000.03
Scala : 1:200:200
Q.Rif. : 200.00

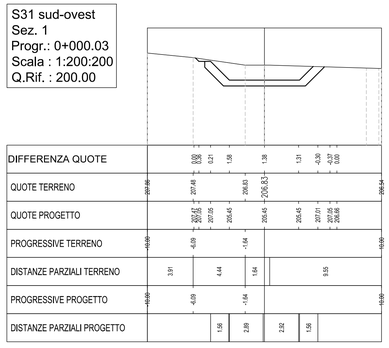

S31 sud-ovest
Sez. 2
Progr.: 0+018.93
Scala : 1:200:200
Q.Rif. : 200.00

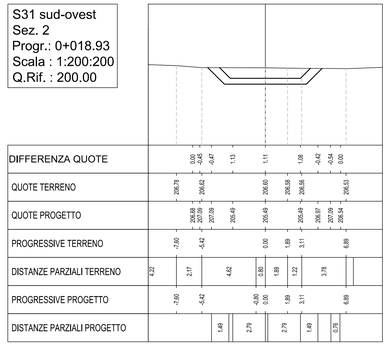

S31 SUD-EST
Sez. 4
Progr.: 0+077.32
Scala : 1:200:200
Q.Rif. : 200.00

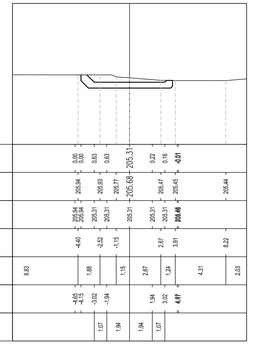

S31 SUD-EST
Sez. 5
Progr.: 0+100.03
Scala : 1:200:200
Q.Rif. : 200.00

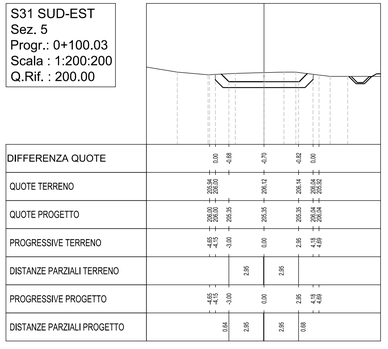

S31 SUD-EST
Sez. 6
Progr.: 0+114.89
Scala : 1:200:200
Q.Rif. : 200.00

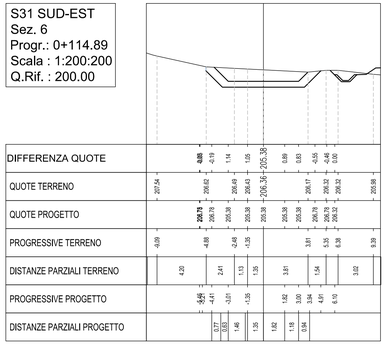

S31 SUD-EST
Sez. 7
Progr.: 0+123.90
Scala : 1:200:200
Q.Rif. : 200.00

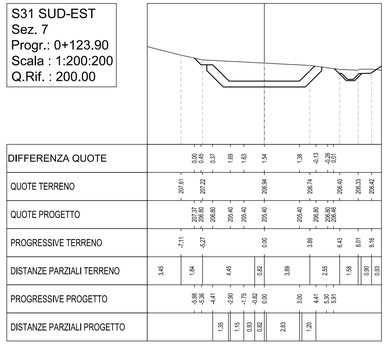

S31 SUD-EST
Sez. 8
Progr.: 0+148.09
Scala : 1:200:200
Q.Rif. : 200.00

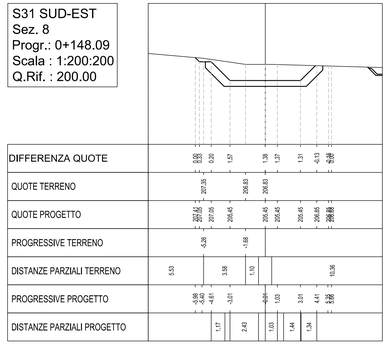

ANAS S.p.A.

Commissario Governativo Delegato
OPCM n. 3869 del 23 aprile 2010
OPCM n. 3895 del 20/8/2010

REGIONE SARDEGNA

O.P.C.M. n. 3869 del 23/04/2010. Disposizioni urgenti di protezione civile per fronteggiare l'emergenza determinatasi nel settore del traffico e della mobilità nelle province di Sassari ed Olbia- Tempio, in relazione alla strada statale Sassari - Olbia

SOGGETTO ATTUATORE ANAS S.p.A.

ADEGUAMENTO AL TIPO B (4 CORSIE) DELL'ITINERARIO SASSARI-OLBIA LOTTO 2

PROGETTO ESECUTIVO

IDROLOGIA E IDRAULICA

INALVEAZIONI IDRAULICHE

SISTEMAZIONE IDRAULICA S31 - km 21+175,00

Sezioni trasversali

RIFERIMENTO ELABORATO

CODICE PROGETTO 1° livello	2°liv.	3° livello	CODICE ELABORATO 1° livello	2° livello	3° livello	4° livello	5°liv.
DPCA03	E	1002	T00	0119	IDR	SZ01	B

REVISIONI REV	DATA	DESCRIZIONE	REDATTO	CONTROLLATO	APPROVATO
B	GENNAIO 2015	AGGIORNAMENTO PER ISTRUTTORIA GENIO CIVILE	G.A.IDDA	M. CHERCHI	R. SOLMONA
A	APRILE 2014	EMISSIONE	L. CARTA	M. CHERCHI	R. SOLMONA

SCALA: VARIE DATA: APR 2014

Imprese - A.T.I.:
MANDATARIA VIDONI — MANDANTE cgs — MANDANTE movistrade cogefi MOVISTRADE COGEFI S.r.l.

Il Responsabile del Procedimento:
Ing. Luigi Silletta

Progettisti indicati - A.T.P.:
MANDATARIA studio solmona & vitali — MANDANTE FSM ingegneria — MANDANTE TECNICAER engineering s.r.l.

Il Progettista

Il Geologo

FILE: T00IY19IDRSZ01_B