S33 sud-ovest
Sez. 2
Progr.: 0+013.00
Scala : 1:200:200
Q.Rif. : 200.00

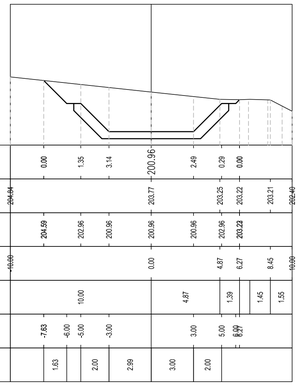

S33 sud-ovest
Sez. 4
Progr.: 0+025.00
Scala : 1:200:200
Q.Rif. : 200.00

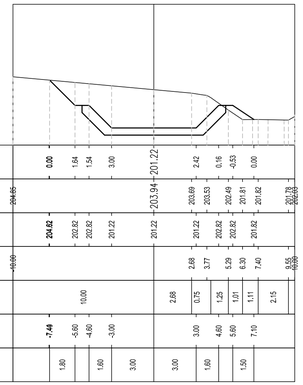

S33 sud-ovest
Sez. 5
Progr.: 0+041.75
Scala : 1:200:200
Q.Rif. : 200.00

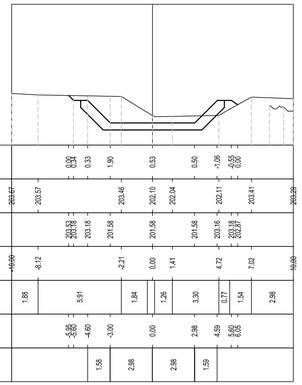

S33 sud-ovest
Sez. 3
Progr.: 0+020.00
Scala : 1:200:200
Q.Rif. : 200.00

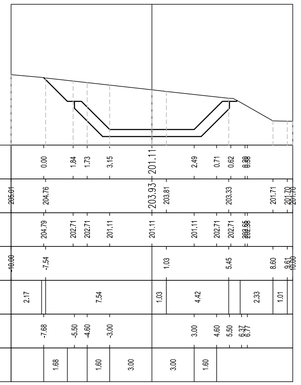

S33 sud-est
Sez. 6
Progr.: 0+097.35
Scala : 1:200:200
Q.Rif. : 200.00

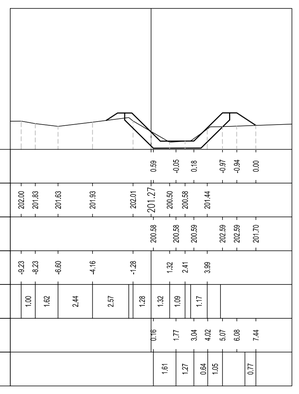

S33 sud-est
Sez. 7
Progr.: 0+125.00
Scala : 1:200:200
Q.Rif. : 200.00

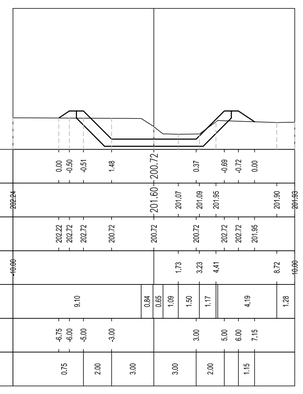

S33 sud-est
Sez. 8
Progr.: 0+150.00
Scala : 1:200:200
Q.Rif. : 200.00

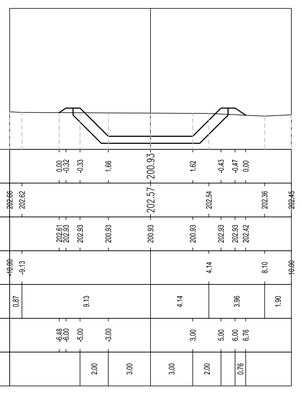

S32 - TM15
Sez. 2
Progr.: 0+008.37
Scala : 1:200:200
Q.Rif. : 200.00

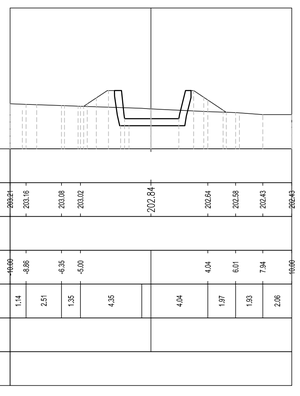

S32 - TM15
Sez. 1
Progr.: 0+003.71
Scala : 1:200:200
Q.Rif. : 200.00

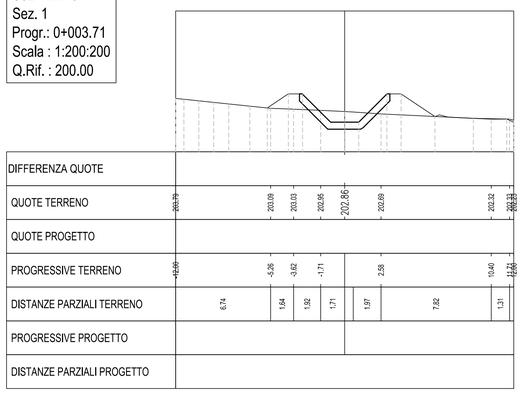

S33 sud-ovest
Sez. 1
Progr.: 0+000.00
Scala : 1:200:200
Q.Rif. : 200.00

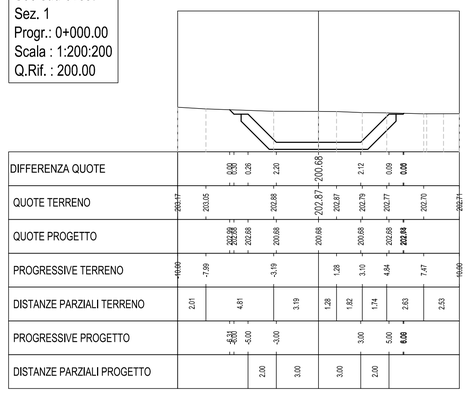

ANAS S.p.A.

Commissario Governativo Delegato
OPCM n. 3869 del 23 aprile 2010
OPCM n. 3895 del 20/8/2010

REGIONE SARDEGNA

O.P.C.M. n. 3869 del 23/04/2010. Disposizioni urgenti di protezione civile per fronteggiare l'emergenza determinatasi nel settore del traffico e della mobilità nelle province di Sassari ed Olbia- Tempio, in relazione alla strada statale Sassari - Olbia

SOGGETTO ATTUATORE ANAS S.p.A.

ADEGUAMENTO AL TIPO B (4 CORSIE) DELL'ITINERARIO SASSARI-OLBIA LOTTO 2

PROGETTO ESECUTIVO

IDROLOGIA E IDRAULICA

INALVEAZIONI IDRAULICHE

SISTEMAZIONE IDRAULICA S33 - km 21+490,00

Sezioni trasversali

RIFERIMENTO ELABORATO

CODICE PROGETTO 1° livello	2°liv.	3° livello	CODICE ELABORATO 1° livello	2° livello	3° livello	4° livello	5°liv.
DPCA03	E	1002	T00	0I21	IDR	SZ01	C

REV	DATA	DESCRIZIONE	REDATTO	CONTROLLATO	APPROVATO
C	Gennaio 2015	AGGIORNAMENTO PER ISTRUTTORIA GENIO CIVILE	G.A.IDDA	M. CHERCHI	R. SOLMONA
B	Ottobre 2014	AGGIORNAMENTO PER ISTRUTTORIA GENIO CIVILE	G.A. IDDA	M. CHERCHI	R. SOLMONA

SCALA: VARIE

DATA: APR 2014

Imprese - A.T.I.:

MANDATARIA: VIDONI

MANDANTE: cgs

MANDANTE: movistrade cogefi INFRASTRUTTURE — MOVISTRADE COGEFI S.r.l.

Il Responsabile del Procedimento:

Ing. Luigi Silletta

Progettisti indicati - A.T.P.:

MANDATARIA: studio solmona & vitali

MANDANTE: FSM ingegneria

MANDANTE: TECNICAER engineering s.r.l.

Il Progettista

Il Geologo

FILE: T00I21IDRSZ01_C