SEZIONI TRASVERSALI TRATTO MONTE NORD
scala 1:500

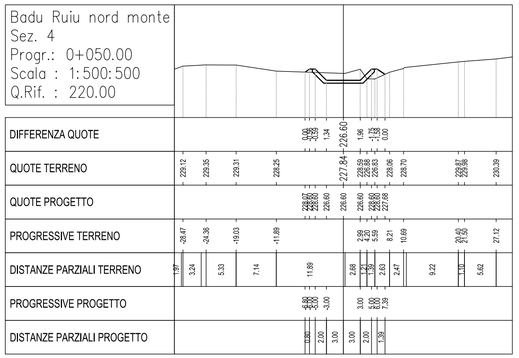

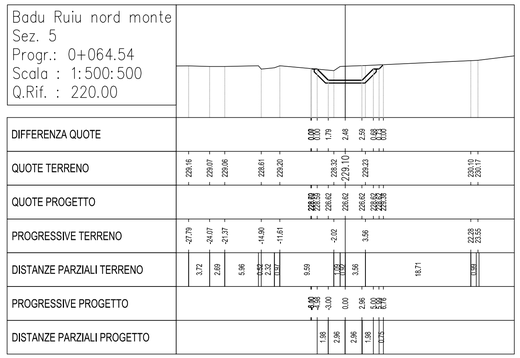

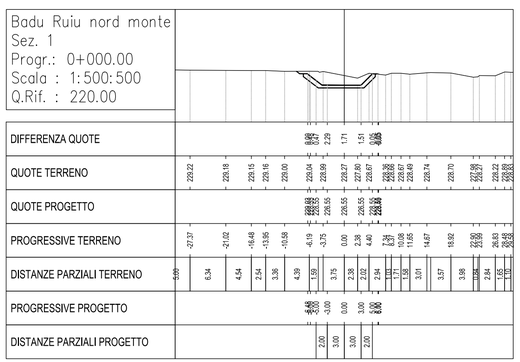

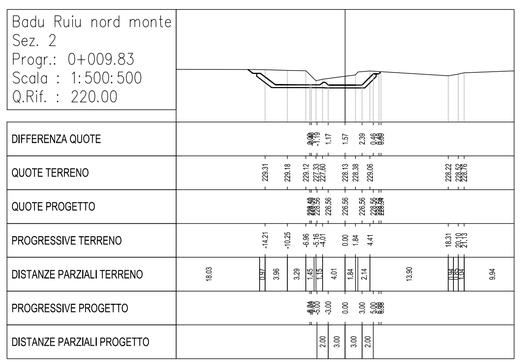

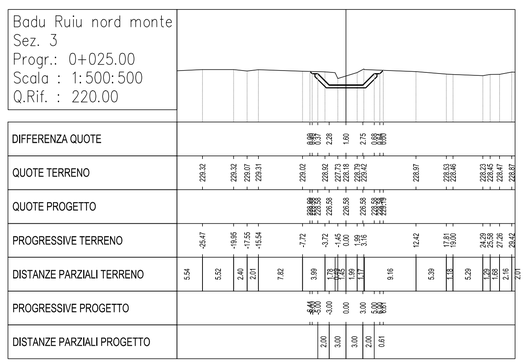

INQUADRAMENTO
scala 1:5000

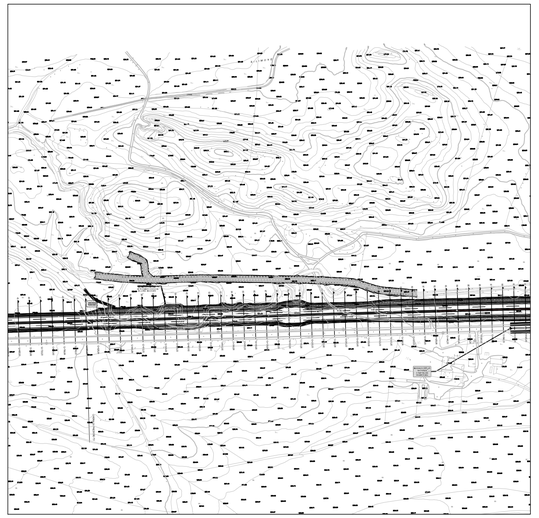

ANAS S.p.A.

Commissario Governativo Delegato
OPCM n. 3869 del 23 aprile 2010
OPCM n. 3895 del 20/8/2010

REGIONE SARDEGNA

O.P.C.M. n. 3869 del 23/04/2010. Disposizioni urgenti di protezione civile per fronteggiare l'emergenza determinatasi nel settore del traffico e della mobilità nelle province di Sassari ed Olbia- Tempio, in relazione alla strada statale Sassari - Olbia

SOGGETTO ATTUATORE ANAS S.p.A.

ADEGUAMENTO AL TIPO B (4 CORSIE) DELL'ITINERARIO SASSARI-OLBIA
LOTTO 2

PROGETTO ESECUTIVO

IDROLOGIA E IDRAULICA

STUDIO IDRAULICO

RISEGNATURA ALVEO ESISTENTE BADU RUJU

Sezioni Tav.1

RIFERIMENTO ELABORATO

CODICE PROGETTO				CODICE ELABORATO					
1° livello	2°liv.	3° livello		1° livello	2° livello	3° livello	4° livello	5°liv.	
DPCA03	E	1002		T00	ID00	IDR	SZ01	C	

REVISIONI	REV	DATA	DESCRIZIONE	REDATTO	CONTROLLATO	APPROVATO
	C	GENNAIO 2015	AGGIORNAMENTO PER ISTRUTTORIA GENIO CIVILE	G. A. IDDA	M. CHERCHI	R. SOLMONA
	B	LUGLIO 2014	AGGIORNAMENTO A SEGUITO ISTRUTTORIA ANAS	G. A. IDDA	M. CHERCHI	R. SOLMONA

SCALA: VARIE DATA: APR 2014

Imprese - A.T.I.:

MANDATARIA: VIDONI — MANDANTE: cgs — MANDANTE: movistrade cogefi INFRASTRUTTURE, MOVISTRADE COGEFI S.r.l.

Il Responsabile del Procedimento:

Ing. Luigi Silletta

Progettisti indicati - A.T.P.:

MANDATARIA: studio solmona & vitali — MANDANTE: F&M ingegneria — MANDANTE: TECNICAER engineering s.r.l.

Il Progettista

Il Geologo

FILE: T00ID00IDRS201_C