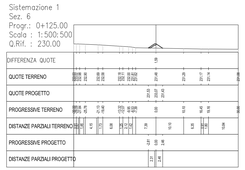

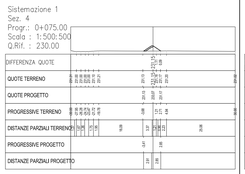

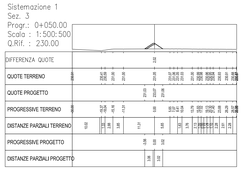

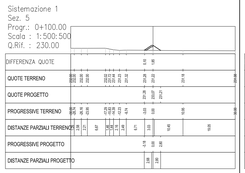

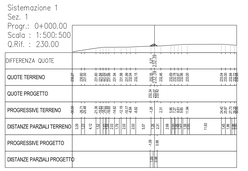

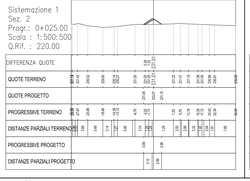

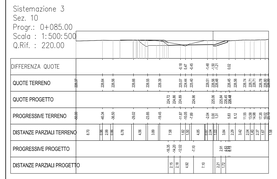

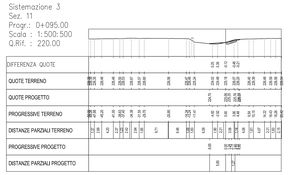

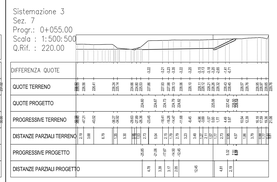

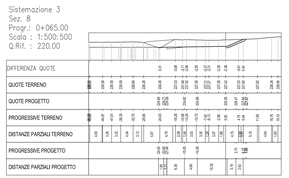

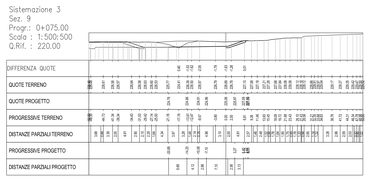

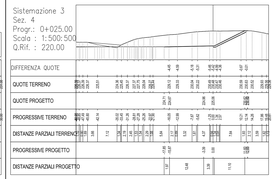

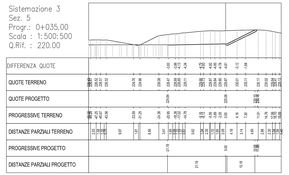

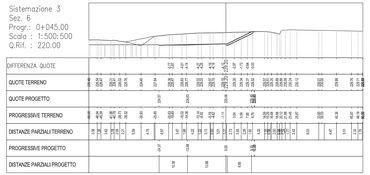

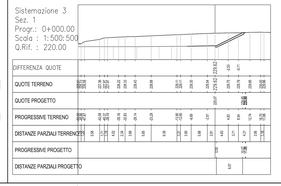

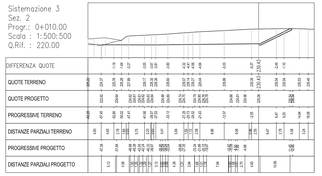

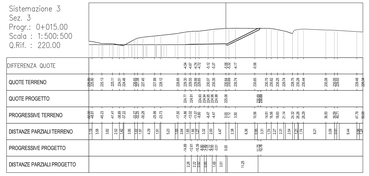

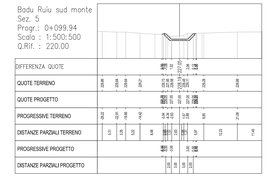

INQUADRAMENTO
Scala 1:5000

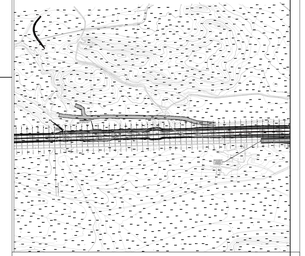

ANAS S.p.A.

Commissario Governativo Delegato
OPCM n. 3869 del 23 aprile 2010
OPCM n. 3895 del 23/6/2010

REGIONE SARDEGNA

O.P.C.M. n. 3869 del 23/04/2010. Disposizioni urgenti di protezione civile per fronteggiare l'emergenza determinatasi nel settore del traffico e della mobilità nelle province di Sassari ed Olbia- Tempio, in relazione alla strada statale Sassari - Olbia

SOGGETTO ATTUATORE ANAS S.p.A.

ADEGUAMENTO AL TIPO B (4 CORSIE) DELL'ITINERARIO SASSARI-OLBIA LOTTO 2

PROGETTO ESECUTIVO

IDROLOGIA E IDRAULICA

STUDIO IDRAULICO
RISAGOMATURA ALVEO ESISTENTE RIU BADURUJU
Sezioni Tav.2

RIFERIMENTO ELABORATO

CODICE PROGETTO 1° liv.	2° liv.	3° liv.	CODICE ELABORATO 1° liv.	2° liv.	3° liv.	4° liv.	5° liv.
D P C A 0 3	E	1 0 0 2	T 0 0	I D 0 0	I D R	S Z 0 2	C

REVISIONI						
C	GENNAIO 2015	AGGIORNAMENTO PER STRUTTURA GENIO CIVILE	G.A. ODA	M. CHERCHI	R. SLIMONA	
B	LUGLIO 2014	AGGIORNAMENTO A SEGUITO STRUTTURA ANAS	G.A. ODA	M. CHERCHI	R. SLIMONA	
REV	DATA	DESCRIZIONE	REDATTO	CONTROLLATO	APPROVATO	

SCALA: VARIE | DATA: APR 2014

Imprese - A.T.I.:
MANDATARIA: VIDONI S.r.l. Trieste
MANDANTE: cgs
MANDANTE: movistrade coget MOVISTRADE COGET S.r.l.

Il Responsabile del Procedimento:
Ing. Luigi Silletta

Progettisti indicati - A.T.P.:
MANDATARIA: studio salmona & vitali
MANDANTE: RM Ingegneria
MANDANTE: TECNICAER ENGINEERING S.r.l.

Il Progettista | Il Geologo

File: T00ID00IDRCZ