SEZIONI TRASVERSALI RISAGOMATURA ALVEO DA SEZ. 55 A SEZ.37
scala 1:500

Badu Ruiu unito
Sez. 53
Progr.: 1+275.00
Scala : 1:500:500
Q.Rif. : 220.00

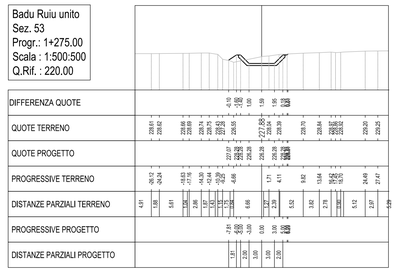

Badu Ruiu unito
Sez. 54
Progr.: 1+300.00
Scala : 1:500:500
Q.Rif. : 220.00

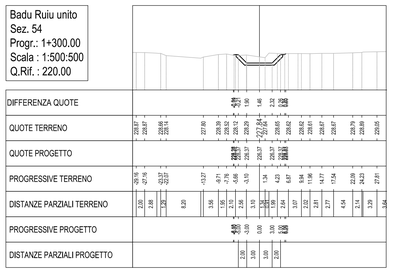

Badu Ruiu unito
Sez. 55
Progr.: 1+348.33
Scala : 1:500:500
Q.Rif. : 220.00

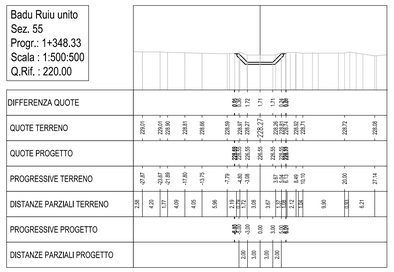

Badu Ruiu unito
Sez. 49
Progr.: 1+175.00
Scala : 1:500:500
Q.Rif. : 220.00

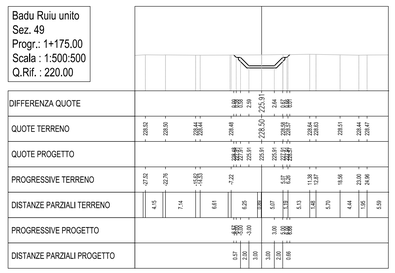

Badu Ruiu unito
Sez. 50
Progr.: 1+200.00
Scala : 1:500:500
Q.Rif. : 220.00

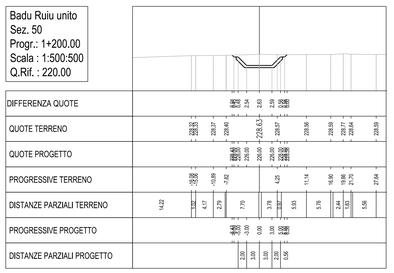

Badu Ruiu unito
Sez. 51
Progr.: 1+225.00
Scala : 1:500:500
Q.Rif. : 220.00

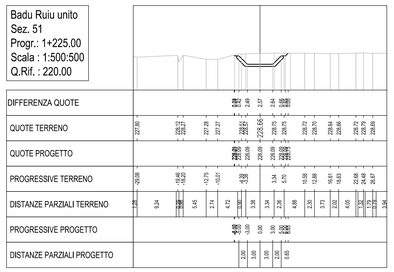

Badu Ruiu unito
Sez. 52
Progr.: 1+250.00
Scala : 1:500:500
Q.Rif. : 220.00

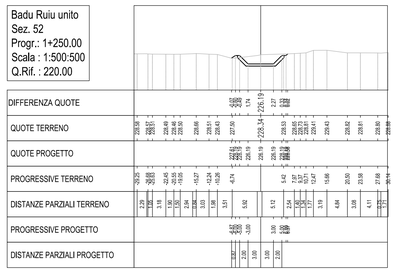

Badu Ruiu unito
Sez. 45
Progr.: 1+075.00
Scala : 1:500:500
Q.Rif. : 220.00

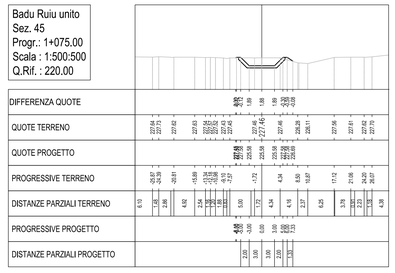

Badu Ruiu unito
Sez. 46
Progr.: 1+100.00
Scala : 1:500:500
Q.Rif. : 220.00

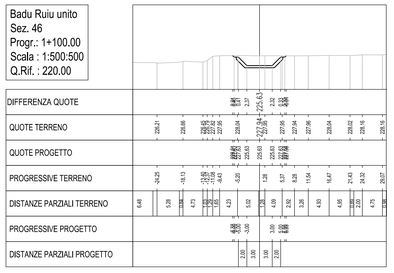

Badu Ruiu unito
Sez. 47
Progr.: 1+125.00
Scala : 1:500:500
Q.Rif. : 220.00

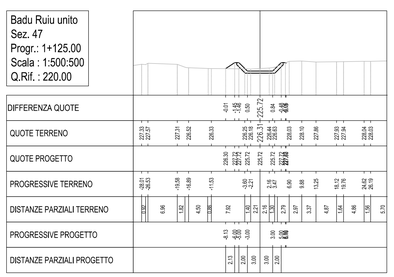

Badu Ruiu unito
Sez. 48
Progr.: 1+150.00
Scala : 1:500:500
Q.Rif. : 220.00

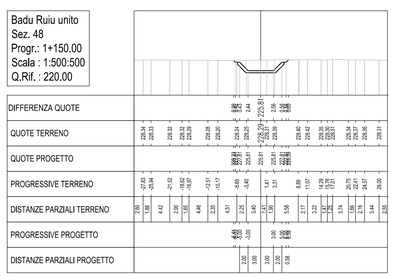

Badu Ruiu unito
Sez. 41
Progr.: 0+975.00
Scala : 1:500:500
Q.Rif. : 220.00

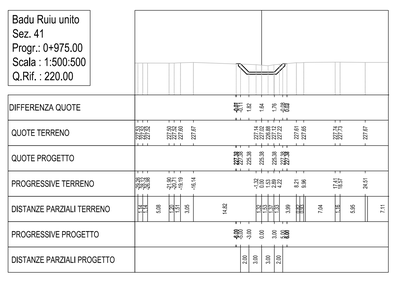

Badu Ruiu unito
Sez. 42
Progr.: 1+000.00
Scala : 1:500:500
Q.Rif. : 220.00

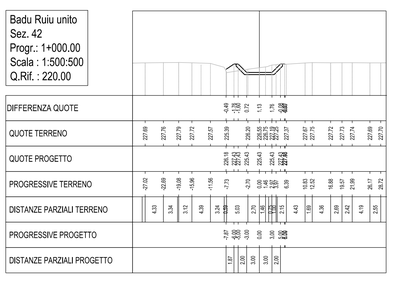

Badu Ruiu unito
Sez. 43
Progr.: 1+025.00
Scala : 1:500:500
Q.Rif. : 220.00

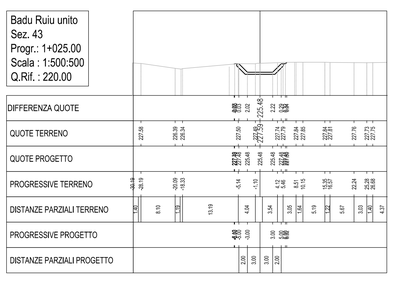

Badu Ruiu unito
Sez. 44
Progr.: 1+050.00
Scala : 1:500:500
Q.Rif. : 220.00

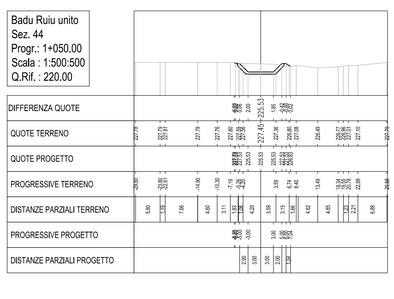

Badu Ruiu unito
Sez. 37
Progr.: 0+875.00
Scala : 1:500:500
Q.Rif. : 220.00

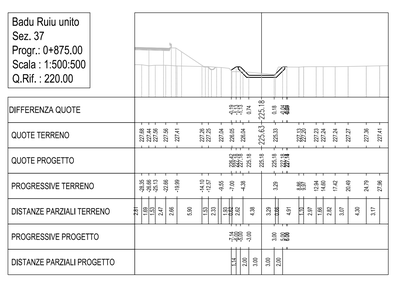

Badu Ruiu unito
Sez. 38
Progr.: 0+900.00
Scala : 1:500:500
Q.Rif. : 220.00

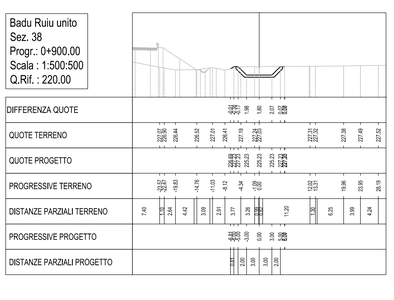

Badu Ruiu unito
Sez. 39
Progr.: 0+925.00
Scala : 1:500:500
Q.Rif. : 220.00

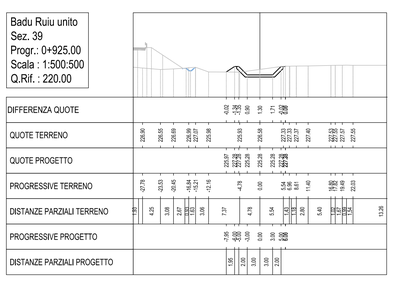

Badu Ruiu unito
Sez. 40
Progr.: 0+950.00
Scala : 1:500:500
Q.Rif. : 220.00

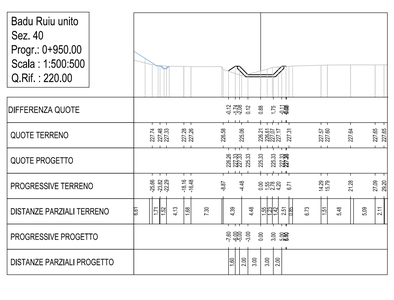

INQUADRAMENTO
scala 1:5000

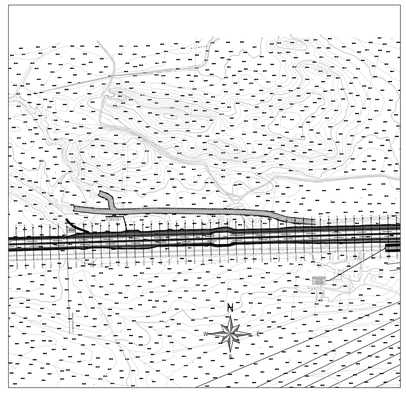

ANAS S.p.A.

Commissario Governativo Delegato
OPCM n. 3869 del 23 aprile 2010
OPCM n. 3895 del 20/8/2010

REGIONE SARDEGNA

O.P.C.M. n. 3869 del 23/04/2010. Disposizioni urgenti di protezione civile per fronteggiare l'emergenza determinatasi nel settore del traffico e della mobilità nelle province di Sassari ed Olbia- Tempio, in relazione alla strada statale Sassari - Olbia

SOGGETTO ATTUATORE ANAS S.p.A.

ADEGUAMENTO AL TIPO B (4 CORSIE) DELL'ITINERARIO SASSARI-OLBIA
LOTTO 2

PROGETTO ESECUTIVO

IDROLOGIA E IDRAULICA

STUDIO IDRAULICO

RISAGOMATURA ALVEO ESISTENTE RIU BADURUJU

Sezioni -Tav.3

RIFERIMENTO ELABORATO

CODICE PROGETTO								CODICE ELABORATO							
1° livello		2°liv.	3° livello					1° livello		2° livello		3° livello		4° livello	5°liv.
D	P	C	A	0	3	E	1	0	0	2	T	0	0	I	D	0	0	I	D	R	S	Z	0	3	B

REVISIONI						
B	GENNAIO 2015	AGGIORNAMENTO PER ISTRUTTORIA GENIO CIVILE	G.AIODA	M.CHERCHI	R.SOLIMONA
A	LUGLIO 2014	EMISSIONE	G.AIODA	M.CHERCHI	R.SOLIMONA
REV	DATA	DESCRIZIONE	REDATTO	CONTROLLATO	APPROVATO

SCALA: VARIE DATA: Lug. 2014

Imprese - A.T.I.:
MANDATARIA: VIDONI
MANDANTE: cgs
MANDANTE: movistrade cogefi

Il Responsabile del Procedimento:
Ing. Luigi Silletta

Progettisti indicati - A.T.P.:
MANDATARIA: studio somma & vitali
MANDANTE: FSM ingegneria
MANDANTE: TECNICAER

Il Progettista

Il Geologo

FILE: T00IDI00IDR03_B