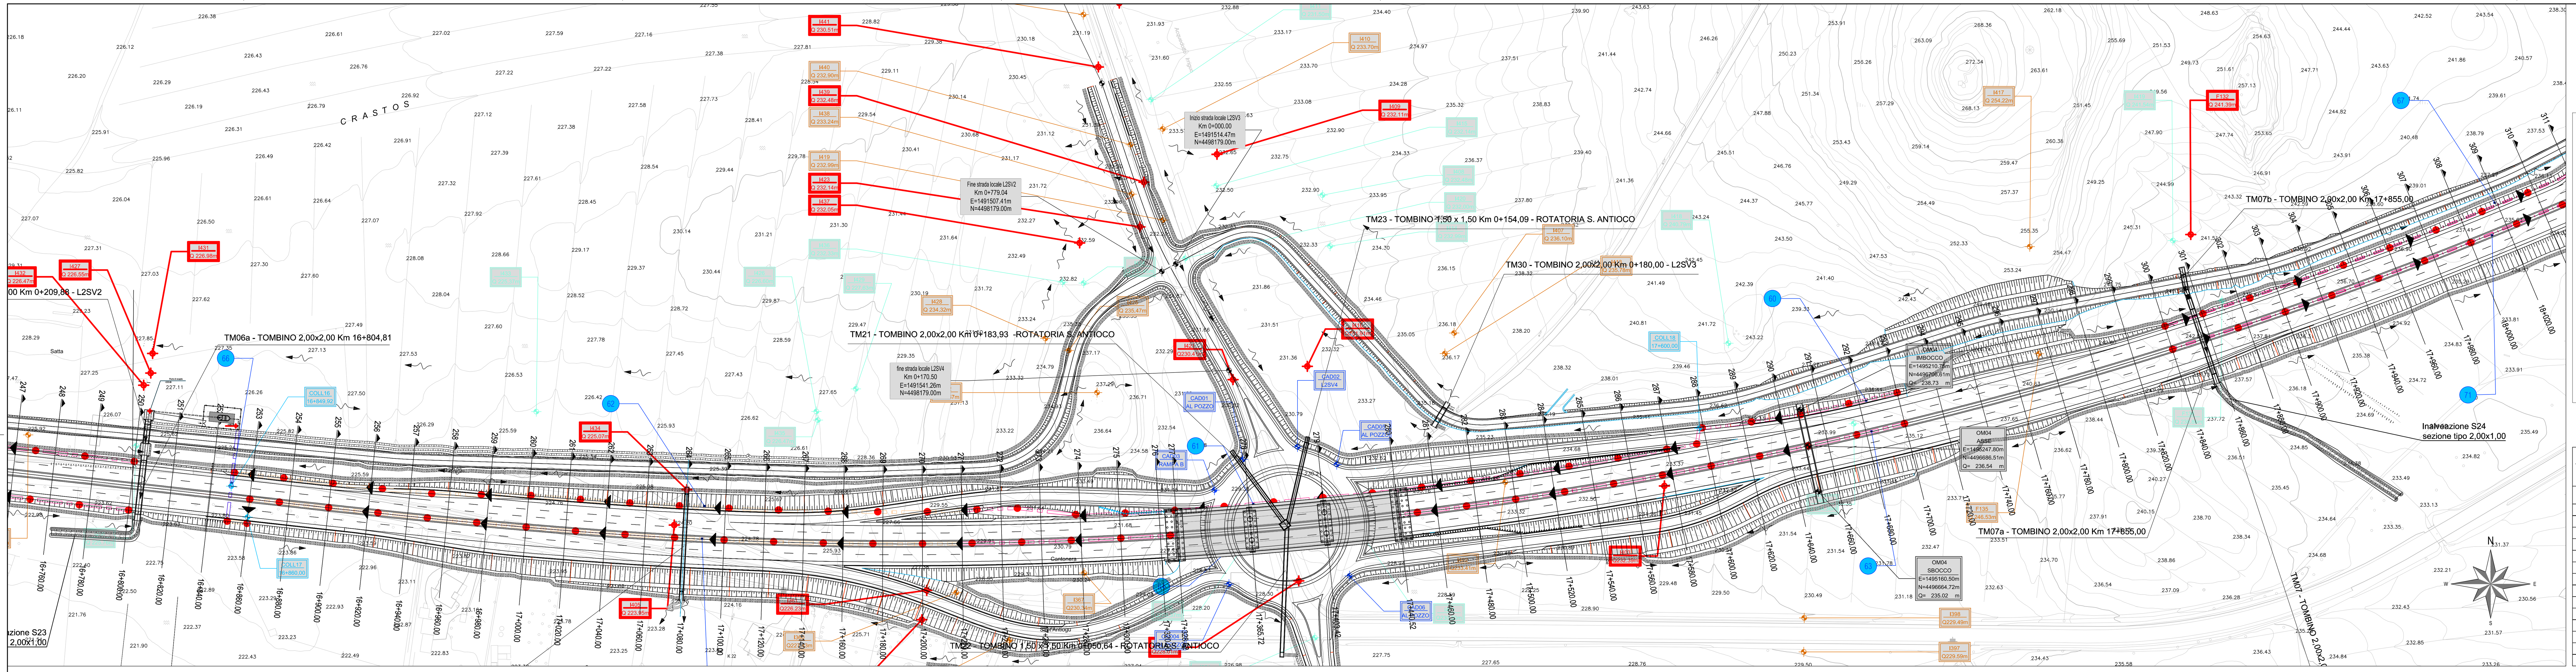

Di 300 mm
Di 400 mm
Di 500 mm
Di 630 mm

Pozzetto

Opera di presidio - Vasca di prima pioggia

Direzione deflusso regimazione acque piattaforma

E111 Q 0.00m — Cambio livelletta fosso

E126 Q -2.72m — Displuvio fosso

I432 Q -5.43m — Compluvio fosso

Deflusso fossi

KEY PLAN

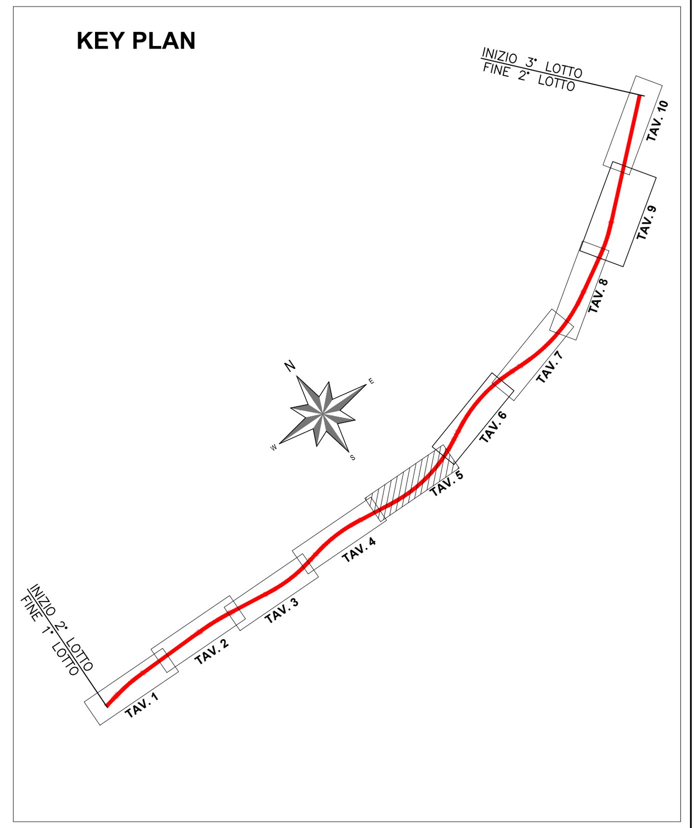

TRATTO	pk_in	z_pc_in	pk_out	z_pc_out	L_tratto	i_tratto	CARR	rilevato/ /trincea	CURVA / RETT	TR	Cf	Q_tot	Q_tot	Ks	DN	D_{int}	hu	vu	riemp max	verificato h_max
#	m	m	m	m	m	m/m	SS/OI	R/T	C/R	anni	#	l/s	mc/s	m^1/3/s	mm	mm	mm	m/s	mm	S/N
58	16560.00	226.91	16300.00	226.33	260.00	0.00223	S	T	C	25	1.00	83.8	0.084	111	**400**	343	0.250	1.170	172	S
59	16300.00	226.46	16300.00	226.00	15.00	0.03067	N>S	T	R	25	1.00	505.6	0.506	111	**500**	427	0.290	4.870	299	S
60	17700.00	242.80	17460.00	239.36	240.00	0.01433	N	R	C	25	1.00	65.7	0.066	111	**315**	271	0.140	2.230	136	S
61	17460.00	239.36	17220.00	233.90	240.00	0.02275	N	R	C	25	1.00	139.6	0.140	111	**315**	271	0.200	3.140	136	S
62	17220.00	233.90	16860.00	227.78	360.00	0.01700	N	R	C	25	1.00	236.0	0.236	111	**400**	343	0.260	3.190	172	S
63	17700.00	242.77	17460.00	239.51	240.00	0.01358	S	R	C	25	1.00	64.9	0.065	111	**315**	271	0.140	2.180	136	S
64	17460.00	239.51	17220.00	234.19	240.00	0.02217	S	R	C	25	1.00	138.3	0.138	111	**315**	271	0.200	3.100	136	S
65	17220.00	234.19	16860.00	227.80	360.00	0.01775	S	R	C	25	1.00	235.6	0.236	111	**400**	343	0.250	3.250	172	S
66	16860.00	227.80	16860.00	227.28	24.00	0.02167	S>N	R	R	25	1.00	481.3	0.481	111	**500**	427	0.320	4.170	299	S
67	17840.00	242.53	18080.00	239.81	240.00	0.01133	N	R	C	25	1.00	62.0	0.062	111	**315**	271	0.140	2.010	136	S
68	18080.00	239.81	18380.00	235.67	300.00	0.01380	N	R	C	25	1.00	140.5	0.140	111	**400**	343	0.190	2.640	172	S
69	18380.00	235.67	18380.00	235.54	12.00	0.01083	COLL.TRASVERALE	R	R	25	1.00	140.5	0.140	111	**400**	343	0.210	2.410	172	S
70	18380.00	235.67	18500.00	235.12	120.00	0.00458	N	R	C	25	1.00	167.8	0.168	111	**500**	427	0.260	1.820	299	S
71	17840.00	242.86	18080.00	239.97	240.00	0.01204	S	R	C	25	1.00	62.9	0.063	111	**315**	271	0.140	2.060	136	S

ANAS S.p.A.

Commissario Governativo Delegato
OPCM n. 3869 del 23 aprile 2010
OPCM n. 3895 del 20/8/2010

REGIONE SARDEGNA

O.P.C.M. n. 3869 del 23/04/2010. Disposizioni urgenti di protezione civile per fronteggiare l'emergenza determinatasi nel settore del traffico e della mobilità nelle province di Sassari ed Olbia- Tempio, in relazione alla strada statale Sassari - Olbia

SOGGETTO ATTUATORE ANAS S.p.A.

ADEGUAMENTO AL TIPO B (4 CORSIE) DELL'ITINERARIO SASSARI-OLBIA LOTTO 2

PROGETTO ESECUTIVO

IDROLOGIA ED IDRAULICA

PLANIMETRIA IDRAULICA

PLANIMETRIA IDRAULICA TAV.5

RIFERIMENTO ELABORATO

CODICE PROGETTO 1° livello	2°liv.	3° livello	CODICE ELABORATO 1° livello	2° livello	3° livello	4° livello	5°liv.
D P C A 0 3	E	1 0 0 2	T 0 0	I D 0 0	I D R	P P 0 5	D

REVISIONI					
D	GENNAIO 2015	AGGIORNAMENTO PER ISTRUTTORIA GENIO CIVILE	G.A.IDDA	M.CHERCHI	R.CHERCHI
C	LUGLIO 2014	AGGIORNAMENTO A SEGUITO ISTRUTTORIA ANAS	G.A.IDDA	M.CHERCHI	R.SOLMONA
REV	**DATA**	**DESCRIZIONE**	**REDATTO**	**CONTROLLATO**	**APPROVATO**

SCALA: 1:1000 DATA: Apr. 2014

Imprese - A.T.I.:
MANDATARIA VIDONI
MANDANTE cgs
MANDANTE movistrade cogefi INFRASTRUTTURE MOVISTRADE COGEFI S.r.l.

Il Responsabile del Procedimento:
Ing. Luigi Silletta

Progettisti indicati - A.T.P.:
MANDATARIA studio solmona & vitali
MANDANTE F&M ingegneria
MANDANTE TECNICAER engineering s.r.l.

Il Progettista

Il Geologo

FILE: T00ID00IDRPP05_D