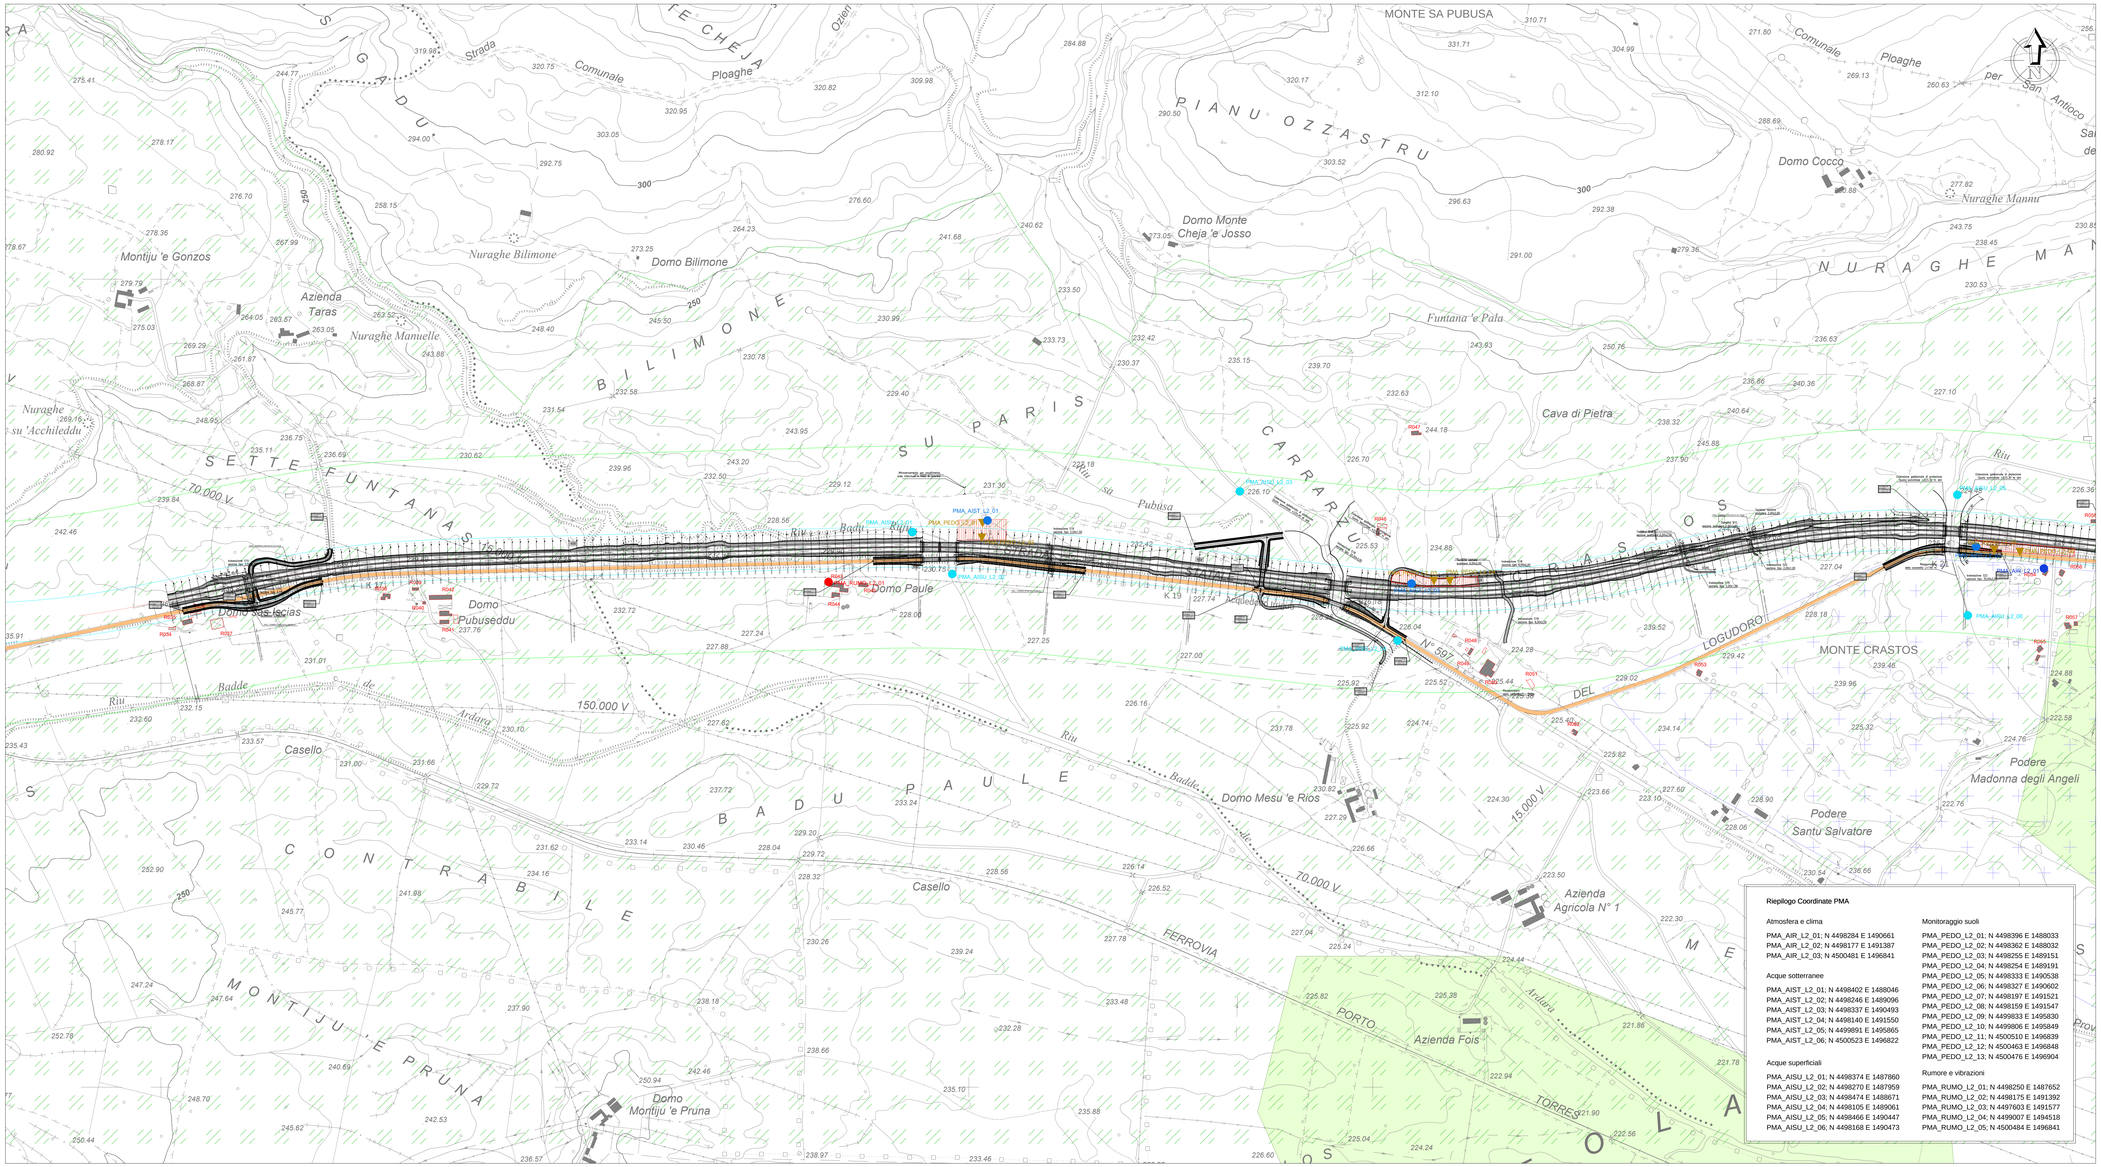

Riepilogo Coordinate PMA

Atmosfera e clima

PMA_AIR_L2_01; N 4498284 E 1490661
PMA_AIR_L2_02; N 4498177 E 1491387
PMA_AIR_L2_03; N 4500481 E 1496841

Acque sotterranee

PMA_AIST_L2_01; N 4498402 E 1488046
PMA_AIST_L2_02; N 4498246 E 1489096
PMA_AIST_L2_03; N 4498337 E 1490493
PMA_AIST_L2_04; N 4498140 E 1491550
PMA_AIST_L2_05; N 4499891 E 1495865
PMA_AIST_L2_06; N 4500523 E 1496822

Acque superficiali

PMA_AISU_L2_01; N 4498374 E 1487860
PMA_AISU_L2_02; N 4498270 E 1487959
PMA_AISU_L2_03; N 4498474 E 1489671
PMA_AISU_L2_04; N 4498105 E 1489061
PMA_AISU_L2_05; N 4498466 E 1490447
PMA_AISU_L2_06; N 4498168 E 1490473

Monitoraggio suoli

PMA_PEDO_L2_01; N 4498396 E 1488033
PMA_PEDO_L2_02; N 4498362 E 1488032
PMA_PEDO_L2_03; N 4498255 E 1489151
PMA_PEDO_L2_04; N 4498254 E 1489191
PMA_PEDO_L2_05; N 4498333 E 1490538
PMA_PEDO_L2_06; N 4498327 E 1490602
PMA_PEDO_L2_07; N 4498197 E 1491521
PMA_PEDO_L2_08; N 4498159 E 1491547
PMA_PEDO_L2_09; N 4499833 E 1495830
PMA_PEDO_L2_10; N 4499806 E 1495849
PMA_PEDO_L2_11; N 4500510 E 1496839
PMA_PEDO_L2_12; N 4500463 E 1496848
PMA_PEDO_L2_13; N 4500476 E 1496904

Rumore e vibrazioni

PMA_RUMO_L2_01; N 4498250 E 1487652
PMA_RUMO_L2_02; N 4498175 E 1491392
PMA_RUMO_L2_03; N 4497603 E 1491577
PMA_RUMO_L2_04; N 4499007 E 1494518
PMA_RUMO_L2_05; N 4500484 E 1496841

KEY PLAN

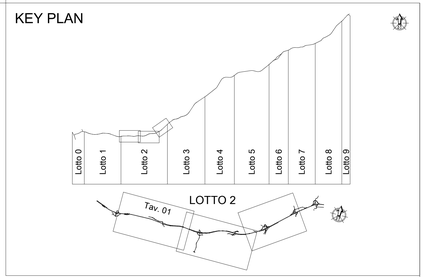

Viabilità esistente

PIANO MONITORAGGIO AMBIENTALE

PMA_AISU_L2_NN — Acque superficiali
PMA_AIST_L2_NN — Acque sotterranee
PMA_RUMO_L2_NN — Rumore e vibrazioni
PMA_PEDO_L2_NN — Monitoraggio suoli
PMA_AIR_L2_NN — Atmosfera e clima
Area di cantiere

CENSIMENTO DEI RICETTORI

Limite area censimento ricettori Vibrazioni (50 m)
Limite area censimento ricettori Acustici (250 m)
R000 — Ricettori

AREE DI INTERESSE NATURALISTICO

SIC ITB 0183 Campo di Ozieri e pianure fra Tula e Oschiri
SIC ITB 018/09 Monte Limbara
ZPS ITB 013048 Piana di Ozieri, Mores, Ardara, Tula e Oschiri
Parco Naturale del Limbara
Riserva Naturale Punta S'Unturzu
LIFE07 NAT/IT/000426 - Azioni di gestione per la conservazione della gallina prataiola (Tetrax tetrax) nelle steppe della Sardegna "Realizzazione del piano d'azione per la salvaguardia e il monitoraggio della gallina prataiola" - Settembre 2011

ANAS S.p.A.

Commissario Governativo Delegato
OPCM n. 3869 del 23 aprile 2010
OPCM n. 3895 del 20/8/2010

REGIONE SARDEGNA

O.P.C.M. n. 3869 del 23/04/2010. Disposizioni urgenti di protezione civile per fronteggiare l'emergenza determinatasi nel settore del traffico e della mobilità nelle province di Sassari ed Olbia- Tempio, in relazione alla strada statale Sassari - Olbia

SOGGETTO ATTUATORE ANAS S.p.A.

ADEGUAMENTO AL TIPO B (4 CORSIE) DELL'ITINERARIO SASSARI-OLBIA LOTTO 2

PROGETTO ESECUTIVO

PIANO DI MONITORAGGIO

PLANIMETRIA DEI PUNTI DI MONITORAGGIO AMBIENTALE

TAVOLA 1 di 3

RIFERIMENTO ELABORATO

CODICE PROGETTO 1° livello	2°liv.	3° livello	CODICE ELABORATO 1° livello	2° livello	3° livello	4° livello	5°liv.
DPCA03	E	1002	T00	MO00	MOA	PU01	F

REVISIONI						
F	Novembre 2014	Rev. da prescrizioni RAS prot. 24541 del 11.11.2014	V.SPANU	A.MUSCAS	A.MUSCAS
A	Gennaio 2014	EMISSIONE	V.SPANU	A.MUSCAS	A.MUSCAS
REV	**DATA**	**DESCRIZIONE**	**REDATTO**	**CONTROLLATO**	**APPROVATO**

SCALA: 1:5.000 DATA: Gen.2014

Imprese - A.T.I.:
MANDATARIA: VIDONI — MANDANTE: cgs — MANDANTE: movistrade cogefi (MOVISTRADE COGEFI S.r.l.)

Il Responsabile del Procedimento:
Ing. Luigi Silletta

Progettisti indicati - A.T.P.:
MANDATARIA: studio sommona & vitali — MANDANTE: FSM ingegneria — MANDANTE: TECNICAER ingegneria A.T.I.

Lithos

Il Responsabile del Monitoraggio Ambientale:
Dott. Geol. Alessandro Muscas
ORDINE DEI GEOLOGI REGIONE SARDEGNA
A.MUSCAS
N. 210 Dott. Geologo ALESSANDRO MUSCAS

FILE: T00MO00MOAPU01_F