INTERVENTI DI MITIGAZIONE PAESAGGISTICO AMBIENTALE

TIPO A

INTERVENTI DI RICONNESSIONE CON IL PAESAGGIO E CON GLI ECOSISTEMI PROSSIMI ALL'INFRASTRUTTURA

REIMPIANTO DEGLI ESEMPLARI DI QUERCUS SUBER ESISTENTI

SCHEMA DEL SESTO DI IMPIANTO PER GLI ESEMPLARI ARBOREI REIMPIANTATI

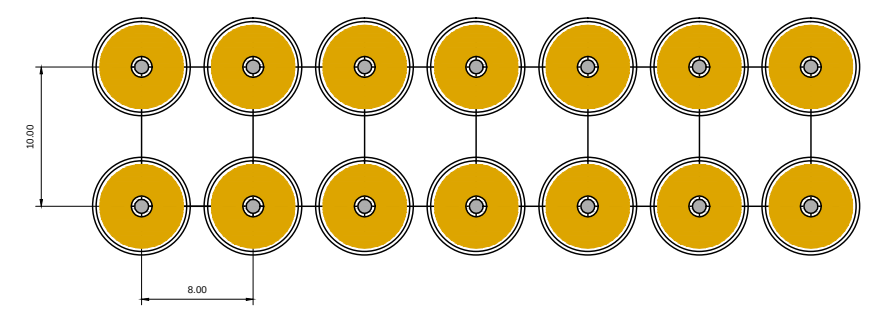

QUERCUS SUBER

SIMBOLO GRAFICO

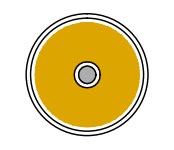

TIPO B

INTERVENTI DI INSERIMENTO AMBIENTALE E DI PROTEZIONE SUPERFICIALE DELLE SCARPATE STRADALI

SISTEMAZIONE A VERDE MEDIANTE UTILIZZO DI PRATI ARMATI

PRATI ARMATI

SIMBOLO GRAFICO

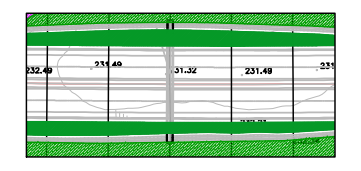

TIPO C

CREAZIONE DI UN SISTEMA ARBOREO FRANGIVENTO

IMPIANTO DI ESEMPLARI DI OLEA EUROPEA

SCHEMA DEL SESTO DI IMPIANTO PER GLI ESEMPLARI ARBOREI IN FILARE UNICO

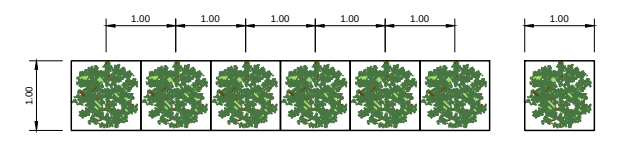

OLEA EUROPEA

SIMBOLO GRAFICO

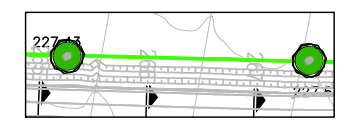

TIPO D

INTERVENTI DI RINATURALIZZAZIONE E RECUPERO PAESAGGISTICO AMBIENTALE

AREE INTERCLUSE

RINATURALIZZAZIONE CON CREAZIONE DEL MANTO ERBOSO CON GRAMINACEE LEGUMINOSE MEDIANTE IDROSEMINA

SIMBOLO GRAFICO

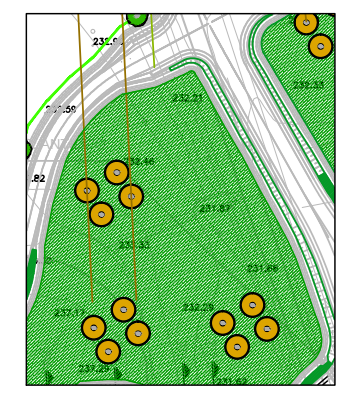

AREE DI CANTIERE

BONIFICA E RINATURALIZZAZIONE CON CREAZIONE DEL MANTO ERBOSO CON GRAMINACEE LEGUMINOSE MEDIANTE IDROSEMINA

SIMBOLO GRAFICO

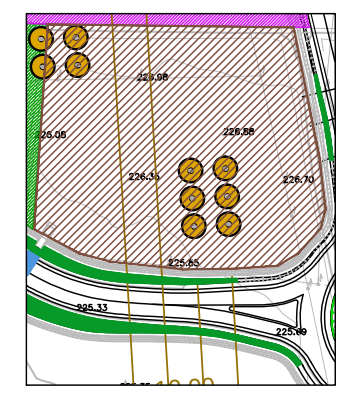

VIABILITÀ ESISTENTE

DISMISSIONE E RINATURALIZZAZIONE CON CREAZIONE DEL MANTO ERBOSO CON GRAMINACEE LEGUMINOSE MEDIANTE IDROSEMINA

SIMBOLO GRAFICO

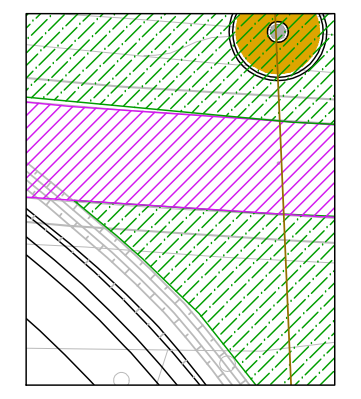

PARTICOLARE DI IMPIANTO DEGLI ARBUSTI

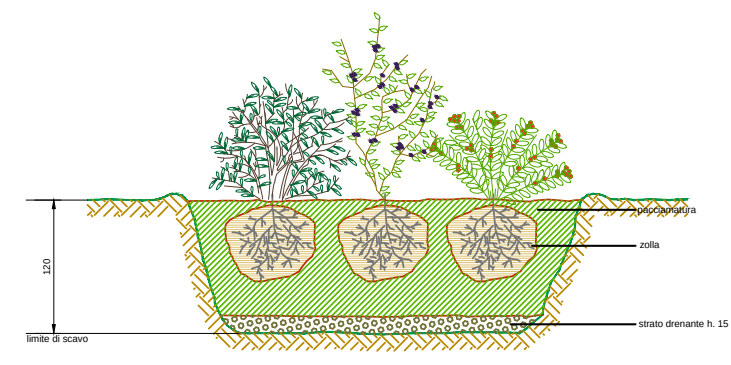

TIPO E

INTERVENTI DI CREAZIONE DI AMBIENTI DI INTERESSE ECOLOGICO

CREAZIONE DI GRUPPI VEGETAZIONALI DI INVITO ALLA FAUNA

SCHEMA DEL SESTO DI IMPIANTO

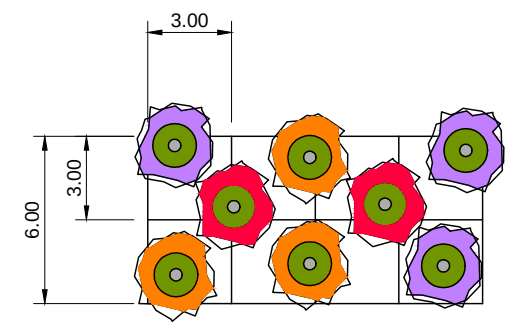

PISTACIA LENTISCUS
lentischio

SIMBOLO GRAFICO

ARBUTUS UNEDO
corbezzolo

SIMBOLO GRAFICO

MYRTUS COMMUNIS
mirto

SIMBOLO GRAFICO

TIPO F

INTERVENTI DI MITIGAZIONE PAESAGGISTICA NELLE ROTATORIE

SISTEMAZIONE A VERDE MEDIANTE IDROSEMINA E MESSA A DIMORA DI ESEMPLARI DI NERUM OLEANDER

IDROSEMINA IN ROTATORIA

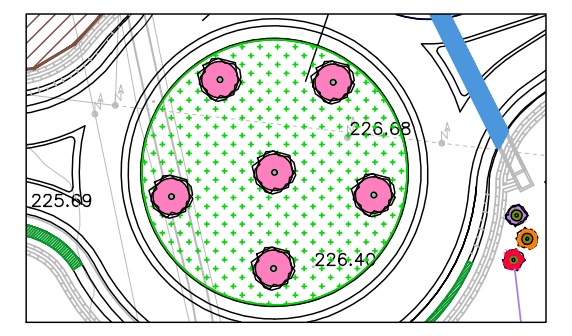

NERIUM OLEANDER
oleandro

SIMBOLO GRAFICO

TABELLA ALBERI

SPECIE ARBOREA	DIAMETRO CHIOMA MAX (a)	SESTO D'IMPIANTO (b)	h MAX A FINE CICLO (c)	h ALL'IMPIANTO (d)	DIAMETRO CHIOMA ALL'IMPIANTO (e)	CRF. FUSTO AD 1 METRO DA TERRA (f)	PORTAMENTO	NUMERO UNITA (f)
Quercus suber	15 m	6.5 m	17 m	4 m	3 m	20 cm	contorto espanso	251
Olea europea	1,0 m	1,0 m	3,5 m	1,0 m	0,5 m	15 cm	arbustivo	1450

TABELLA ARBUSTI

caratteristiche dimensionali e di impianto						caratteristiche estetico- formali		
SPECIE ARBOREA	DIAMETRO CHIOMA MAX (a)	SESTO D'IMPIANTO (b)	h MAX A FINE CICLO (c)	h ALL'IMPIANTO (d)	DIAMETRO CHIOMA ALL'IMPIANTO (e)	ASPETTO	PORTAMENTO	NUMERO UNITA (f)
Nerium Oleander	3 m	4 m	3 m	60 cm	40 cm	globulare	bianco rosa rosso(fi)	23
Myrtus communis	2.5 m	2.5 m	3 m	60 cm	60 cm	compatto	verde brillante (fo) nero violaceo (fr)	82
Pistacia lentiscus	2.5 m	2.5 m	3 m	60 cm	60 cm	cespuglioso	verde cupo(fo) rossastro (fr)	87
Arbutus Unedo	2.5 m	2.5 m	3 m	60 cm	60 cm	cespuglioso	verde cupo(fo) arancio (fr)	88

LEGENDA ALTRI SIMBOLI

VASCHE DI PRIMA PIOGGIA

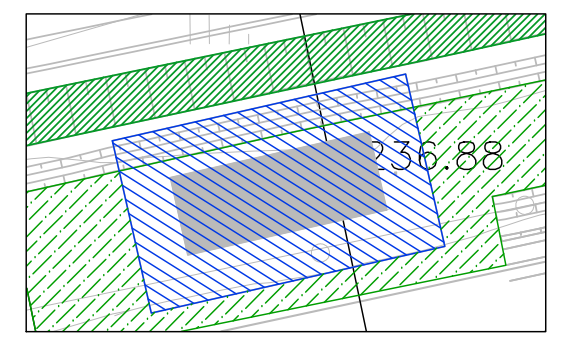

ECODOTTI PER ATTRAVERSAMENTO DELLA FAUNA

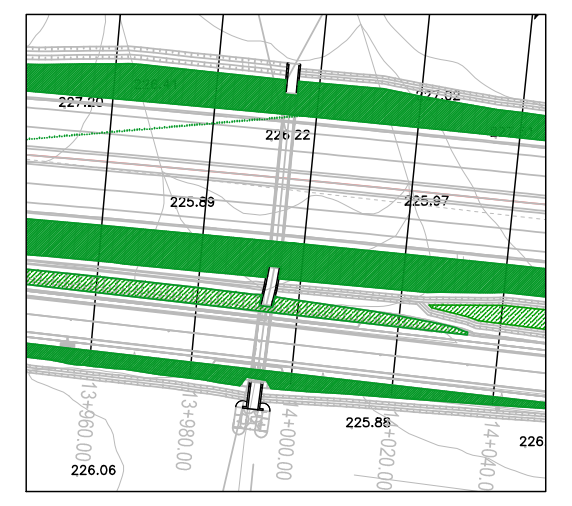

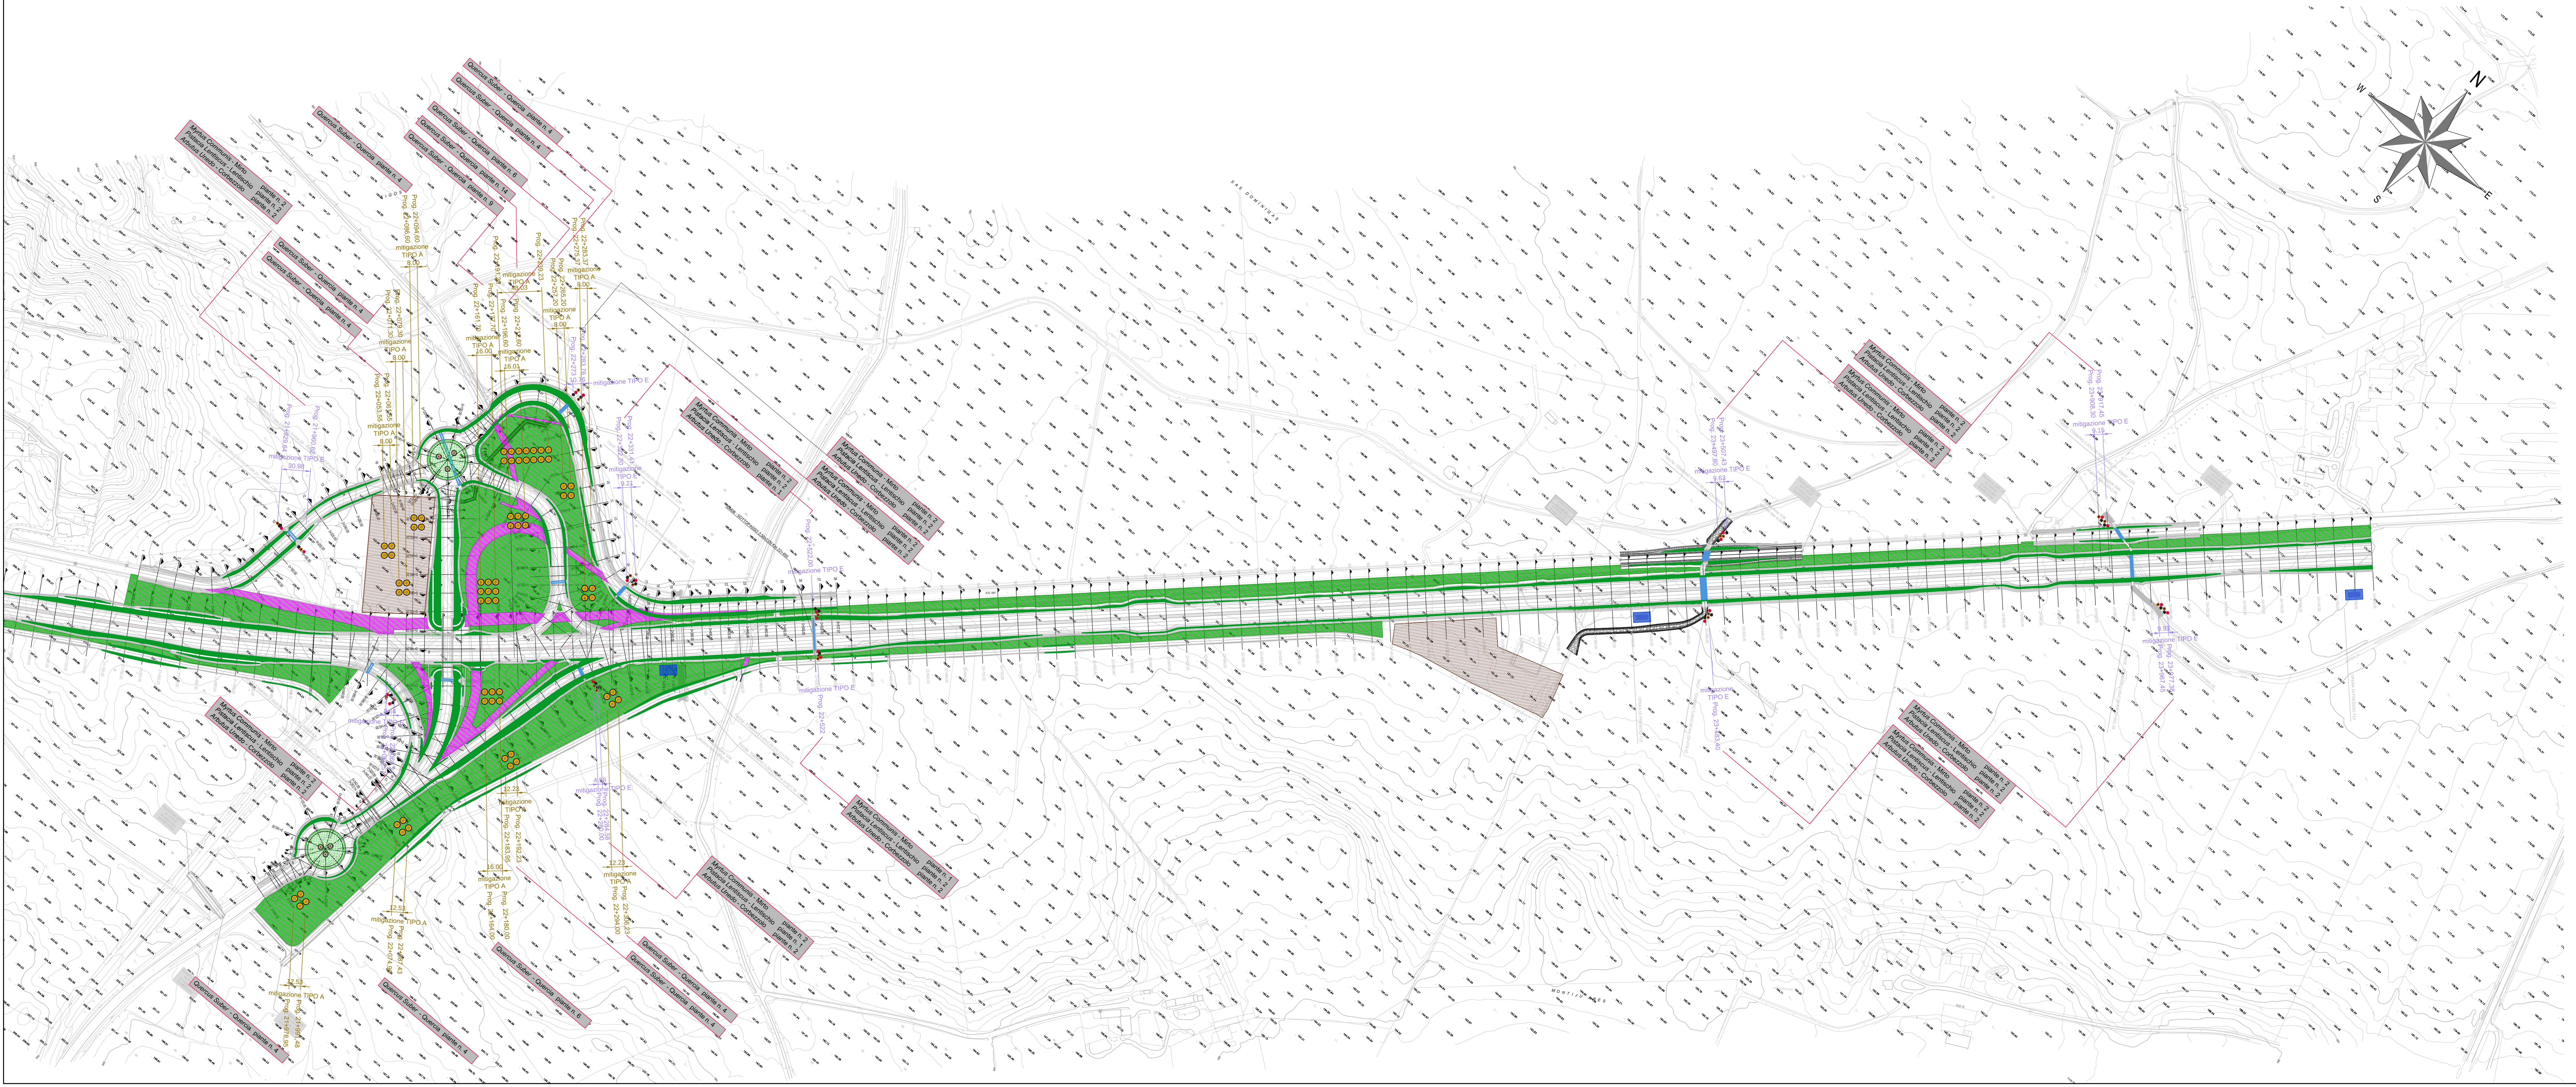

SOTTOPASSI PER L'ATTRAVERSAMENTO FAUNISTICO		
DENOMINAZIONE	PROGRESSIVE	DIMENSIONI (m)
TM01a/b	Km 11+994,60	3,0x2,0
OM01	Km 13+840	2,5x2,0
OM02	Km 15+140	2,5x2,0
OM03	Km 15+610	2,5x2,0
TM05a/b	Km 15+745	2,0x2,0
TM06a/b	Km 16+804,81	2,0x2,0
TM25	Km 0+153,75 - SS597_L2B	2,0x2,0
TM26	Km 0+072,60	2,0x2,0
TM27	Km 17+470,00	2,0x2,0
TM30	Km 0+180,00 - L2SV3	2,0x2,0
OM04	Km 17+650	2,5x2,0
OM05	Km 18+400	2,5x2,0
OM06	Km 18+785	2,5x2,0
TM10a/b	Km 18+884,52	4,0x1,5
OM07	Km 19+250	2,5x2,0
TM31a/b	Km 0+696,22 - SS597_L2D	2,0x2,0
TM12a/b	Km 20+399,49	5,0x2,0
TM13	Km 20+820,00	2,0x2,0
TM14	km 21+178,25	2,0x2,0
TM47	km 21+406,09	2,5x2,0
TM15	km 21+528,96	4,0x2,0
TM33	Km 0+184,23 - SS597_L2E	2,0x1,5
TM36	Km 0+090,26 - SS597_L2F	2,0x2,0
TM37	Km 0+300,00 - SS597_L2F	2,0x1,5
TM39	Km 0+108,47 RAMPA A	2,0x2,0
TM40	Km 0+173,49 RAMPA SUD	2,0x2,0
TM41	Km 0+268,66 RAMPA B	2,0x2,0
OM08	Km 22+520	2,5x2,0
TM17a/b	Km 23+479,42	5,0x2,0
TM18a/b	Km 23+941,18	2,0x2,0

KEY PLAN

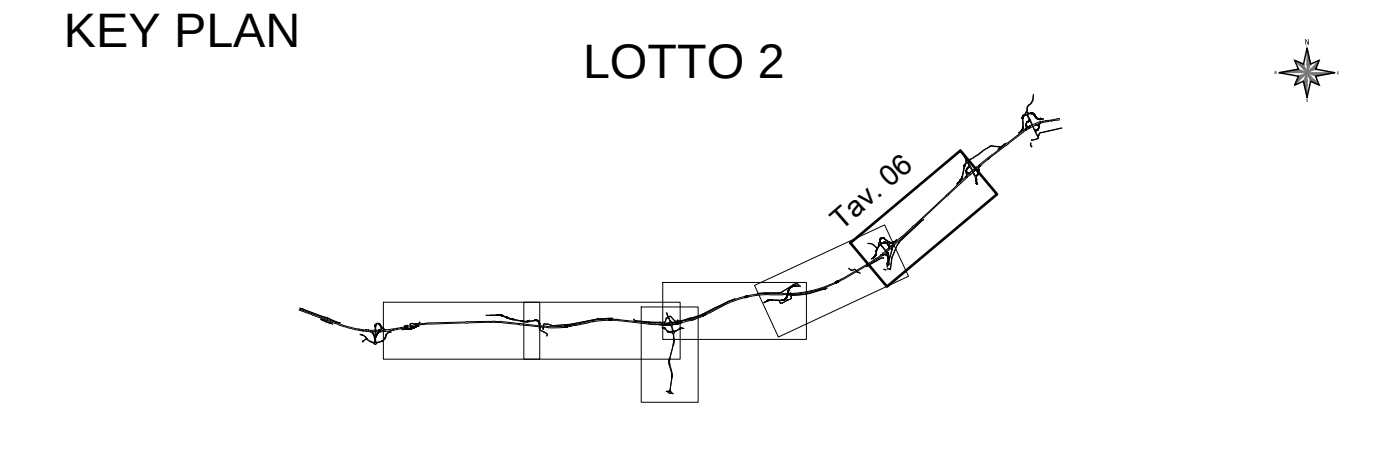

ANAS S.p.A.

Commissario Governativo Delegato
OPCM n. 3869 del 23 aprile 2010
OPCM n. 3895 del 20/8/2010

REGIONE SARDEGNA

O.P.C.M. n. 3869 del 23/04/2010. Disposizioni urgenti di protezione civile per fronteggiare l'emergenza determinatasi nel settore del traffico e della mobilità nelle province di Sassari ed Olbia- Tempio, in relazione alla strada statale Sassari - Olbia

SOGGETTO ATTUATORE ANAS S.p.A.

ADEGUAMENTO AL TIPO B (4 CORSIE) DELL'ITINERARIO SASSARI-OLBIA LOTTO 2

PROGETTO ESECUTIVO

MITIGAZIONE AMBIENTALE

PLANIMETRIA INTERVENTI DI MITIGAZIONE AMBIENTALE

PLANIMETRIA INTERVENTI DI MITIGAZIONE AMBIENTALE E DELLE OPERE A VERDE TAV.6

RIFERIMENTO ELABORATO

CODICE PROGETTO 1° livello	2°liv.	3° livello	CODICE ELABORATO 1° livello	2° livello	3° livello	4° livello	5°liv.
DPCA03	E	1002	T00	IA00	AMB	PL06	C

REVISIONI REV	DATA	DESCRIZIONE	REDATTO	CONTROLLATO	APPROVATO
C	Maggio 2015	AGGIORNAMENTO A SEGUITO ISTRUTTORIA ANAS	F.GRAZIANO	F.GRAZIANO	R.SOLMONA
B	Luglio 2014	AGGIORNAMENTO A SEGUITO ISTRUTTORIA ANAS	F.GRAZIANO	F.GRAZIANO	R.SOLMONA

SCALA: 1:2000

DATA: Gen.2014

Imprese - A.T.I.:
MANDATARIA VIDONI
MANDANTE cgs
MANDANTE movistrade cogefi INFRASTRUTTURE MOVISTRADE COGEFI S.r.l.

Il Responsabile del Procedimento:
Ing. Luigi Silletta

Progettisti indicati - A.T.P.:
MANDATARIA studio solmona & vitali
MANDANTE F&M ingegneria
MANDANTE TECNICAER engineering s.r.l.

Il Progettista

Il Geologo

FILE: T00IA00AMBPL06C