SIGLA	AGGIORNAMENTI	DATA	VISTI

FONDAMENTALE (m)

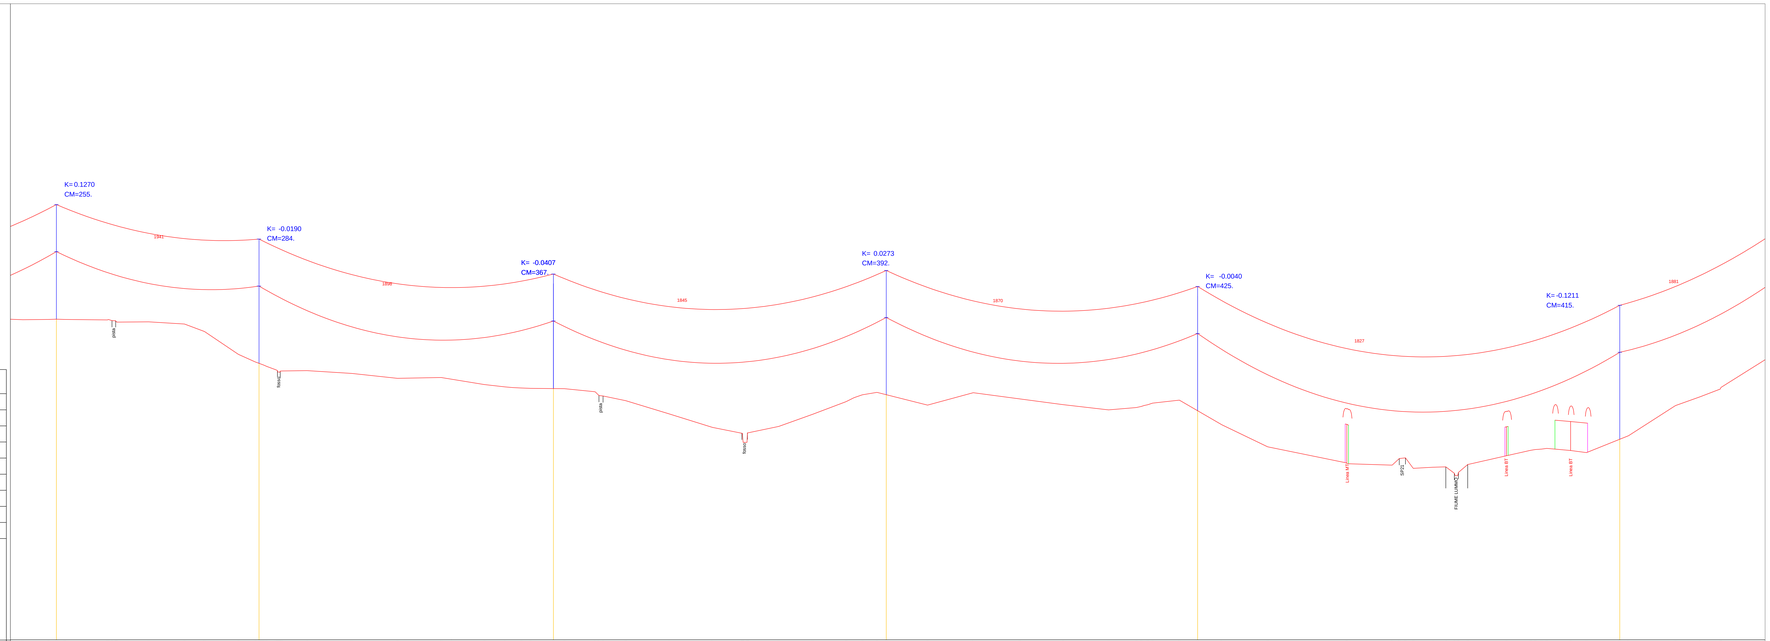

PICCHETTI DI RILIEVO, PUNTI BATTUTI E PROGRESSIVE TERRENO (m)

QUOTE TERRENO (m)

DISTANZE PARZIALI TRA PICCHETTI DI RILIEVO (m)

NUMERO/TIPO SOSTEGNO/ALTEZZA/GRUPPO MENSOLE
CAMPATA (DISLIVELLO) PARAMETRO CONDUTTORE IN MF (m)
PROGRESSIVA E QUOTA SOSTEGNI (m)

NUMERO/TIPO SOSTEGNO/ALTEZZA/GRUPPO MENSOLE	CAMPATA (DISLIVELLO) PARAMETRO CONDUTTORE IN MF (m)	PROGRESSIVA E QUOTA SOSTEGNI (m)
6 V 21 H35.6	251.66 (-13.71) 1564	1511.68 | 299.59
7 N 24 G035.6	365.69 (-7.84) 1564	1763.34 | 285.88
8 N 21 G032.6	413.42 (1.09) 1564	2129.03 | 278.03
9 E 24 QQ38.6	386.81 (-5.41) 1609	2542.45 | 276.13
10 N 24 G035.6	524.32 (-5.84) 1609	2929.26 | 271.37
11 N 27 G041.6 & 75	238.86 (34.97) 1609	3453.58 | 262.30

ARMAMENTO CONDUTTORE(FUNE DI GUARDIA)

NATURA TERRENO E TIPO COLTURA: SEMINATIVO | SEMINATIVO

COMUNE(PROVINCIA): COMUNE DI CASTELLANETA (TA) | COMUNE DI CASTELLANETA (TA) | COMUNE DI CASTELLANETA (TA)

ANDAMENTO PLANIMETRICO

1 | 2

REVISIONE					
00	30/04/2014	EMISSIONE PER PTO	M. Longobardi DI_REA-APR_CS	N. Speranza DI_REA-APR_CS	R. Cervone DI_REA-APR_CS
N.	DATA	DESCRIZIONE	ELABORATO	VERIFICATO	APPROVATO

TIPOLOGIA DELL'ELABORATO: PLANIMETRIA

CODIFICA DELL'ELABORATO: LEFR13001CGL00014

Terna Rete Italia — TERNA GROUP

PROGETTO: WBS: TE - FR - 13 - 001

INCAXATO DAL DOC. TERNA

CLASSIFICAZIONE DI SICUREZZA

TITOLO: Raccordi a 150 kV DT dall'elettrodotto "Gioia del Colle - Palagiano" alla Stazione Elettrica di Castellaneta

Profilo Altimetrico

TAVOLA 2 (Sost. n.6 - Sost. n.11)

NOME DEL FILE	SCALA CAD	FORMATO	SCALA	FOGLIO
LEFR13001CGL00014_00.dwg	1 unità = 1 m	660 x 1600	L=1:2.000_H=1:500	2 / 11

Questo documento contiene informazioni di proprietà Terna Rete Italia S.p.A. e deve essere utilizzato esclusivamente dal destinatario in relazione alla finalità per le quali è stato ricevuto. E' vietata qualsiasi forma di riproduzione o di divulgazione senza l'esplicito consenso di Terna Rete Italia S.p.A.

This document contains information proprietary to Terna Rete Italia S.p.A. and it will have to be used exclusively for the purposes for which it has been furnished. Whitchever shape of spreading or reproduction without the written permission of Terna Rete Italia S.p.A. is prohibit.