


SCALA	AGGIORNAMENTI	DATA	VISTI

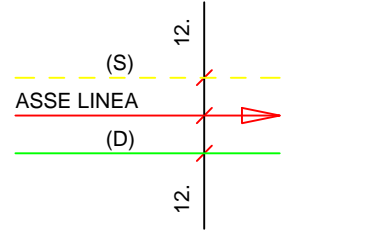


FONDAMENTALE (m)

PICCHETTI DI RILIEVO, PUNTI BATTUTI E PROGRESSIVE TERRENO (m)

NUMERO	TIPO	SOSTEGNI/ALTEZZA/GRUPPO MENSOLE	CAMPATA (DISLIVELLO) PARAMETRO CONDUTTORE IN MF (m)	PROGRESSIVA E QUOTA SOSTEGNI (m)	ARMAMENTO CONDUTTORE (FINE DI GUARDIA)	NATURA TERRENO E TIPO COLTURA	COMUNE (PROVINCIA)
40	N	27 G041.6	459.94 (-0.41)	1623	14381.36 272.51	SEMINATIVO	COMUNE DI MOTTOLA (TA)
41	N	27 G041.6	433.78 (-1.40)	1623	14843.74 272.10	VIGNETO	COMUNE DI MOTTOLA (TA)
42	N	24 G038.6	15277.52	273.70	15277.52 273.70	SEMINATIVO	COMUNE DI MOTTOLA (TA)
43	V	21 H335.6 & 225	410.28 (0.62)	1623	15687.81 277.32	FRUTTETO	COMUNE DI MOTTOLA (TA)
44	N	18 G032.6	341.62 (-2.12)	1623	16029.43 278.20	SEMINATIVO	COMUNE DI MOTTOLA (TA)
45	V	33 H347.6	353.49 (19.75)	1623	16382.92 282.96	ULIVETO	COMUNE DI MOTTOLA (TA)

ANDAMENTO PLANIMETRICO

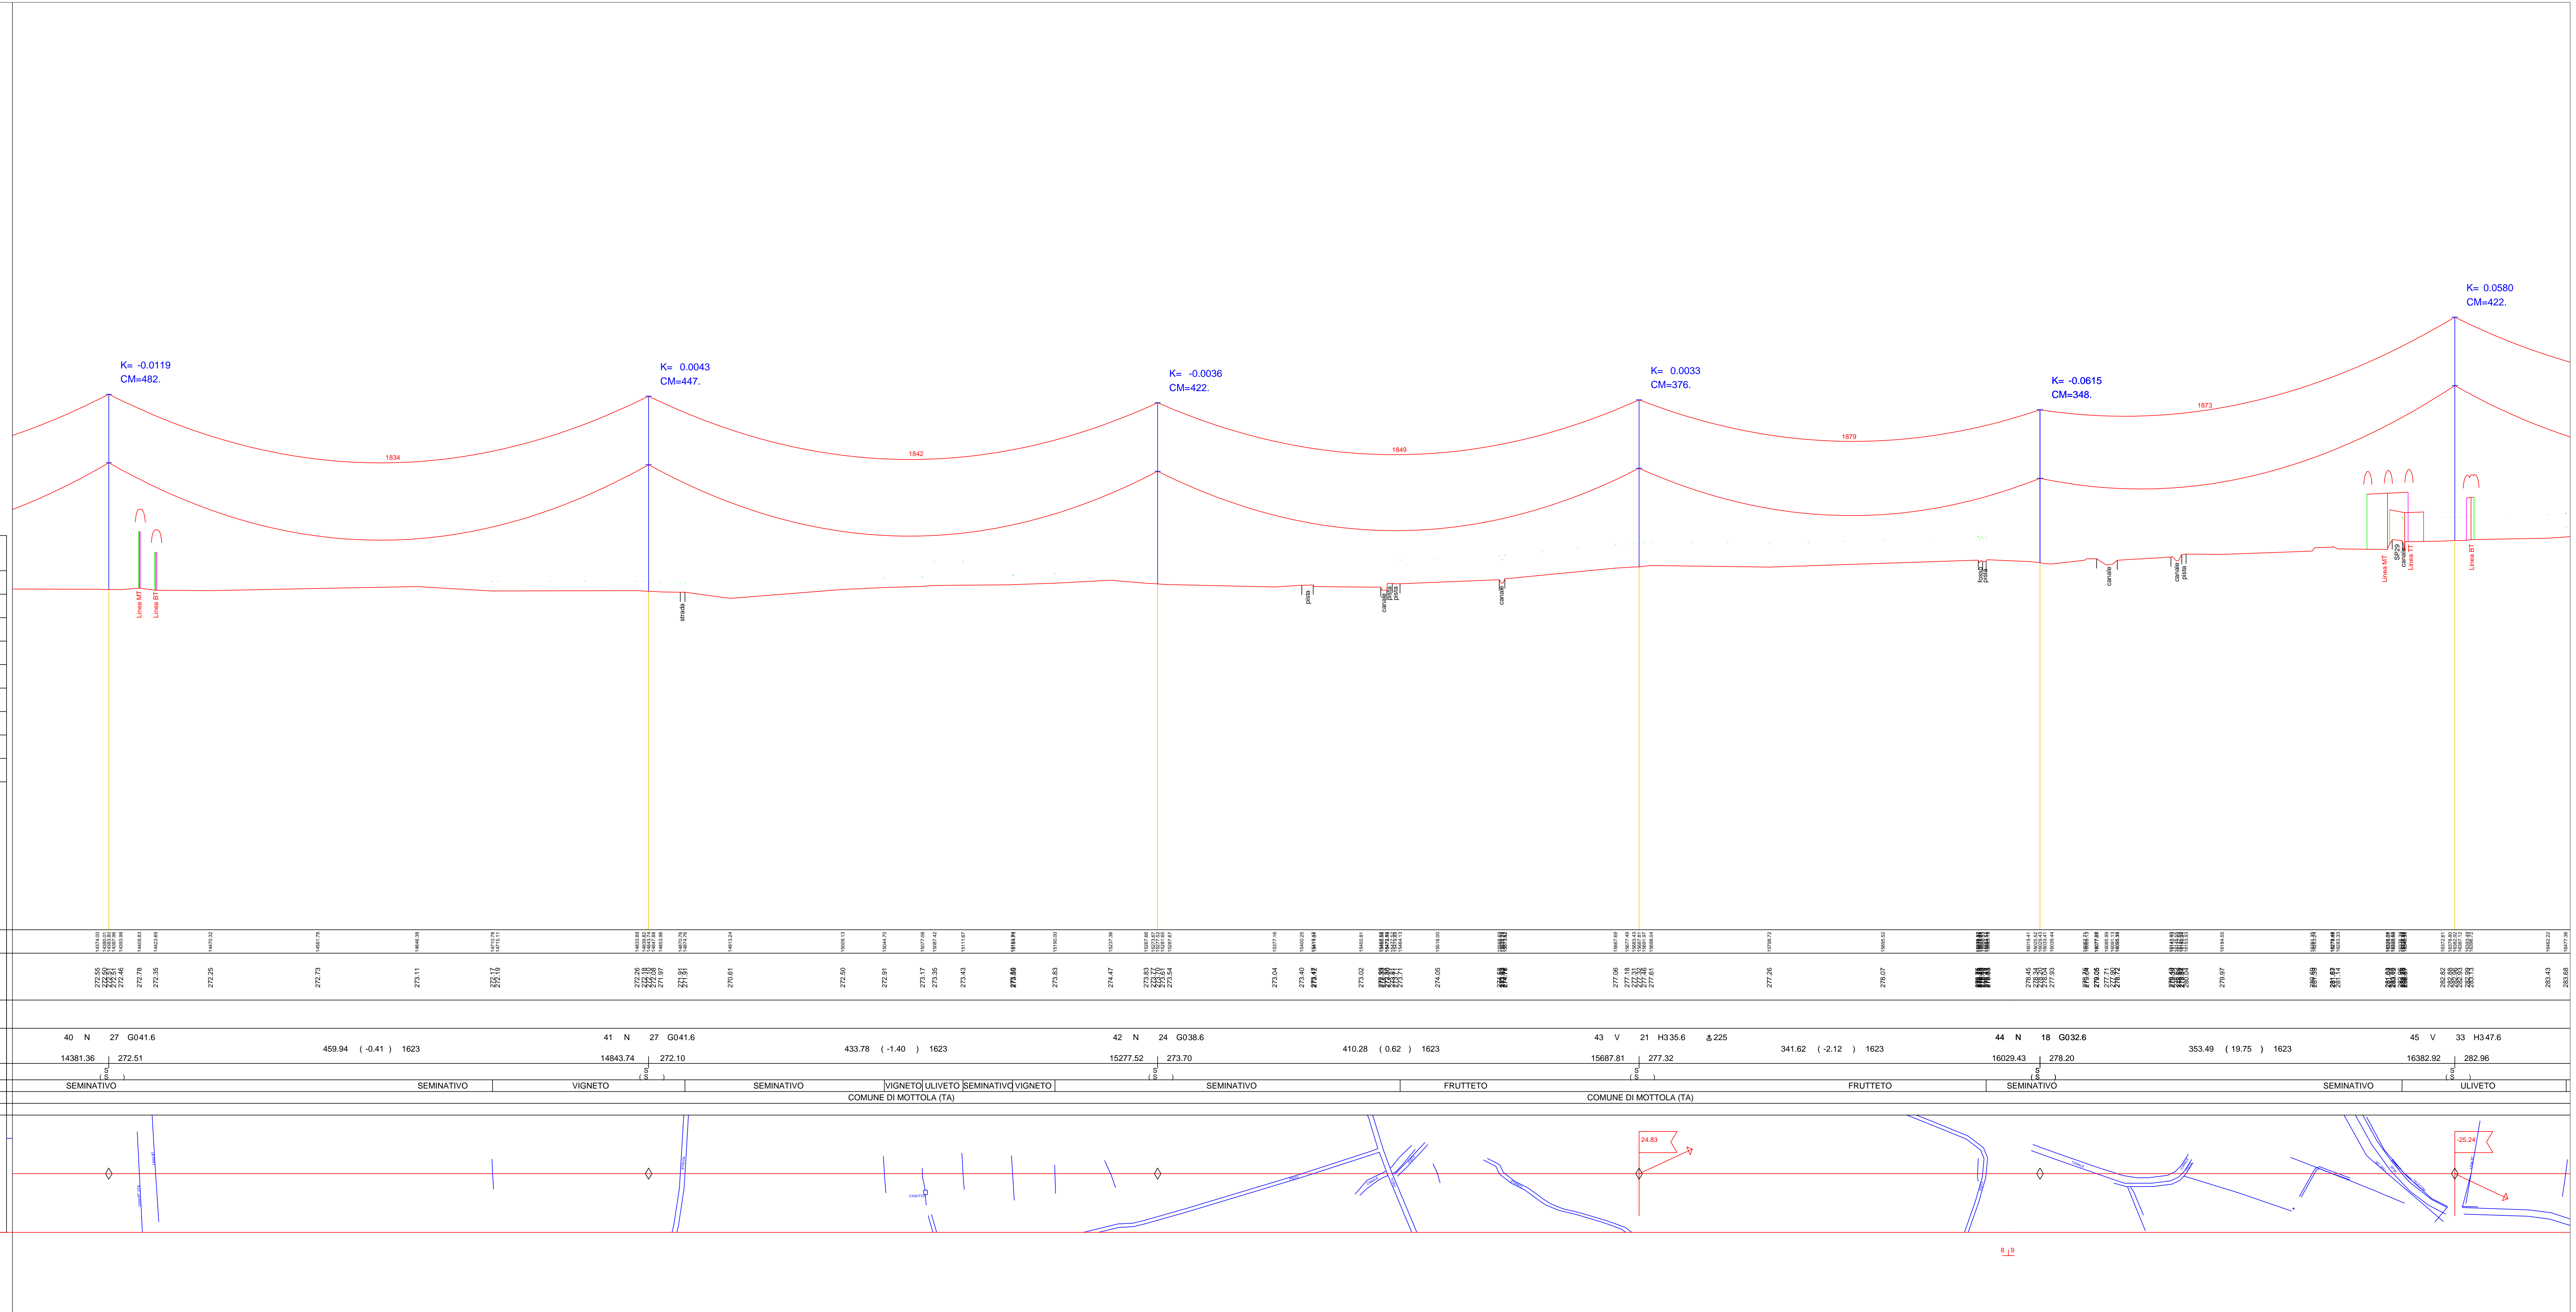

PROGETTO	Raccordi a 150 kV DT dall'elettrodotto "Gioia del Colle - Palagianò" alla Stazione Elettrica di Castellaneta		
TITOLO	Profilo Altimetrico		
TAVOLA	TAVOLA 9 (Sost. n.40 - Sost. n.45)		
NOME DEL FILE	SCALA CAD	FORMATO	SCALA
LEFR13001CGL00014_00.dwg	1 unità = 1 m	660 x 1600	L=1:2.000_H=1:500
		FOGLIO	
		9 / 11	

Questo documento contiene informazioni di proprietà Terma Rete Italia S.p.A. e deve essere utilizzato esclusivamente dal destinatario in relazione alla finalità per la quale è stato ricevuto. È vietata qualsiasi forma di riproduzione o di divulgazione senza l'esplicito consenso di Terma Rete Italia S.p.A.
 This document contains information proprietary to Terma Rete Italia S.p.A. and it will have to be used exclusively for the purposes for which it has been furnished. Whenever usage of spreading or reproduction without the written permission of Terma Rete Italia S.p.A. is prohibited.