REVISIONE	AGGIORNAMENTI	DATA	VISTI

FONDAMENTALE (m)

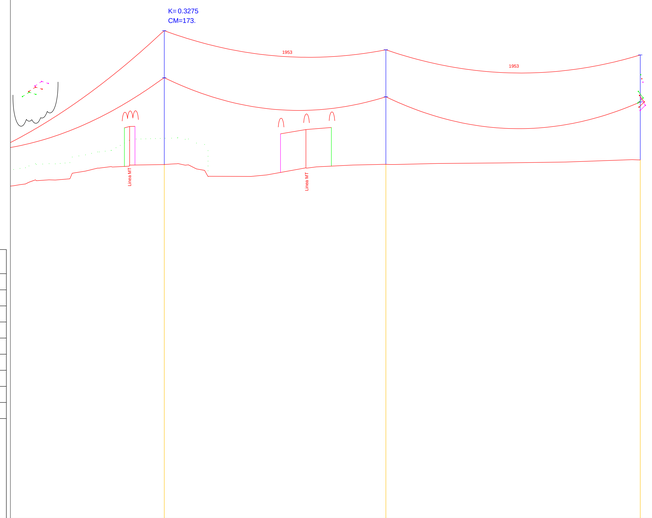

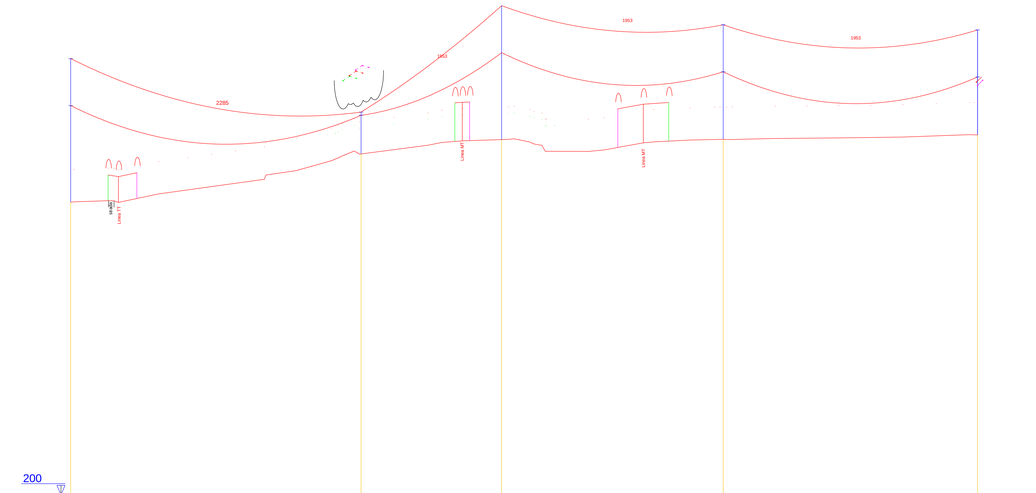

PICCHETTI DI RILIEVO, PUNTI BATTUTI E PROGRESSIVE TERRENO (m)

QUOTE TERRENO (m)

DISTANZE PARZIALI TRA PICCHETTI DI RILIEVO (m)

NUMERO/TIPO SOSTEGNO/ALTEZZA/GRUPPO MENSOLE
CAMPATA (DISLIVELLO) PARAMETRO CONDUTTORE IN MF (m)
PROGRESSIVA E QUOTA SOSTEGNI (m)

7 Q0029.6 48 E 27 G029.6 49 E 21 Q032.6 50 E 18 Q032.6
197.33 (22.07) 1375 275.24 (-8.93) 1375 315.97 (7.23) 1375
303.43 17421.21 310.39 17696.45 310.46 18012.40 311.85

46 E 30 Q00 41.6 47/2 E* 12 Q0029.6 48 E 27 G029.6 49 E 21 Q032.6 50 E 18 Q032.6
1560 1303 174.65 (19.45) 1145 275.24 (-8.93) 1375 315.97 (7.23) 1375
16874.39 290.95 360.68 (-0.01) 17235.07 305.94 17409.72 310.39 17684.96 310.46 18000.93 311.85

ARMAMENTO CONDUTTORE(FUNE DI GUARDIA)

NATURA TERRENO E TIPO COLTURA: INCOLTO | VEGETAZIONE H=8m | SEMINATIVO | SEMINATIVO

COMUNE(PROVINCIA): TOLA (TA) | COMUNE DI MOTTOLA (TA)

COMUNE DI MOTTOLA (TA) | SEMINATIVO | INCOLTO | VEGETAZIONE H=8m | SEMINATIVO | SEMINATIVO

ANDAMENTO PLANIMETRICO

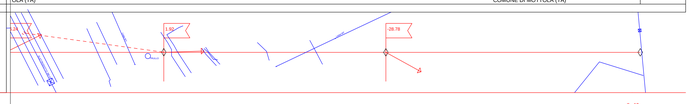

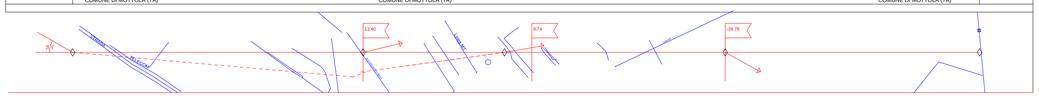

REVISIONE					
00	30/04/2014	EMISSIONE PER PTO	M. Longobardi	N. Speranza	R. Cervone
N.	DATA	DESCRIZIONE	ELABORATO	VERIFICATO	APPROVATO

TIPOLOGIA DELL'ELABORATO: PLANIMETRIA

CODIFICA DELL'ELABORATO: LEFR13001CGL00014

Terna Rete Italia — TERNA GROUP

PROGETTO: WBS: TE - FR - 13 - 001

INCAVATO DAL DOC. TERRA

CLASSIFICAZIONE DI SICUREZZA

TITOLO: Raccordi a 150 kV DT dall'elettrodotto "Gioia del Colle - Palagiano" alla Stazione Elettrica di Castellaneta

Profilo Altimetrico

TAVOLA 11 (Sost. n.46 - Sost. n.50)

NOME DEL FILE	SCALA CAD	FORMATO	SCALA	FOGLIO
LEFR13001CGL00014_00.dwg	1 unità = 1 m	660 x 1600	L=1:2.000_H=1:500	11 / 11

Questo documento contiene informazioni di proprietà Terna Rete Italia S.p.A. e deve essere utilizzato esclusivamente dal destinatario in relazione alle finalità per le quali è stato rilevato. E' vietata qualsiasi forma di riproduzione o di divulgazione senza l'esplicito consenso di Terna Rete Italia S.p.A.

This document contains information proprietary to Terna Rete Italia S.p.A. and it will have to be used exclusively for the purposes for which it has been furnished. Whitehever shape of spreading or reproduction without the written permission of Terna Rete Italia S.p.A. is prohibit.