


- Legenda**
- Raccordi a 150 kV dall'elettrodotto "Gioia del Colle - Palagiano"
 - Elettrodotto 380 kV esistente
 - - - Limiti di Foglio
 - - - Confine comunale
 - Nuovi Sostegni 150 kV DT
 - Proiezione a terra della fascia di rispetto (DPA)

N.B. Le dimensioni dei sostegni sono meramente rappresentative e non in scala.

REVISIONI		DESCRIZIONE			ELABORATO		VERIFICATO		APPROVATO	
00	30/04/2014	EMMISSIONE PER PTO	M. Longobardi	N. Sparanza	R. Crimone					
N.	DATA	DESCRIZIONE	ELABORATO	VERIFICATO	APPROVATO					

TIPOLOGIA DELL'ELABORATO	CODIFICA DELL'ELABORATO			
PLANIMETRIA	DEFR13001CGL00022		TERNA GROUP	
PROGETTO	TITOLO			
wbs: TE - FR - 13 - 001	Raccordi a 150 kV DT dall'elettrodotto "Gioia del Colle - Palagiano"			
RICAVATO DAL DOC. TERNA	alla Stazione Elettrica di Castellaneta			
CLASSIFICAZIONE DI SICUREZZA	Planimetria Catastale 1:2000 con DPA			
	Comune di Mottola (TA)			
NOME DEL FILE	SCALA CAD	FORMATO	SCALA	FOGLIO
DEFR13001CGL00022_00.dwg	1 unità = 1 m	297 x 960	1:2.000	4 / 5

Questo documento contiene informazioni di proprietà Terna Rete Italia S.p.A. e deve essere utilizzato esclusivamente dal destinatario in relazione alle finalità per le quali è stato ricevuto. È vietata qualsiasi forma di riproduzione o di divulgazione senza l'esplicito consenso di Terna Rete Italia S.p.A.
This document contains information proprietary to Terna Rete Italia S.p.A. and it will have to be used exclusively for the purposes for which it has been furnished. Whichever shape of spreading or reproduction without the written permission of Terna Rete Italia S.p.A. is prohibet.

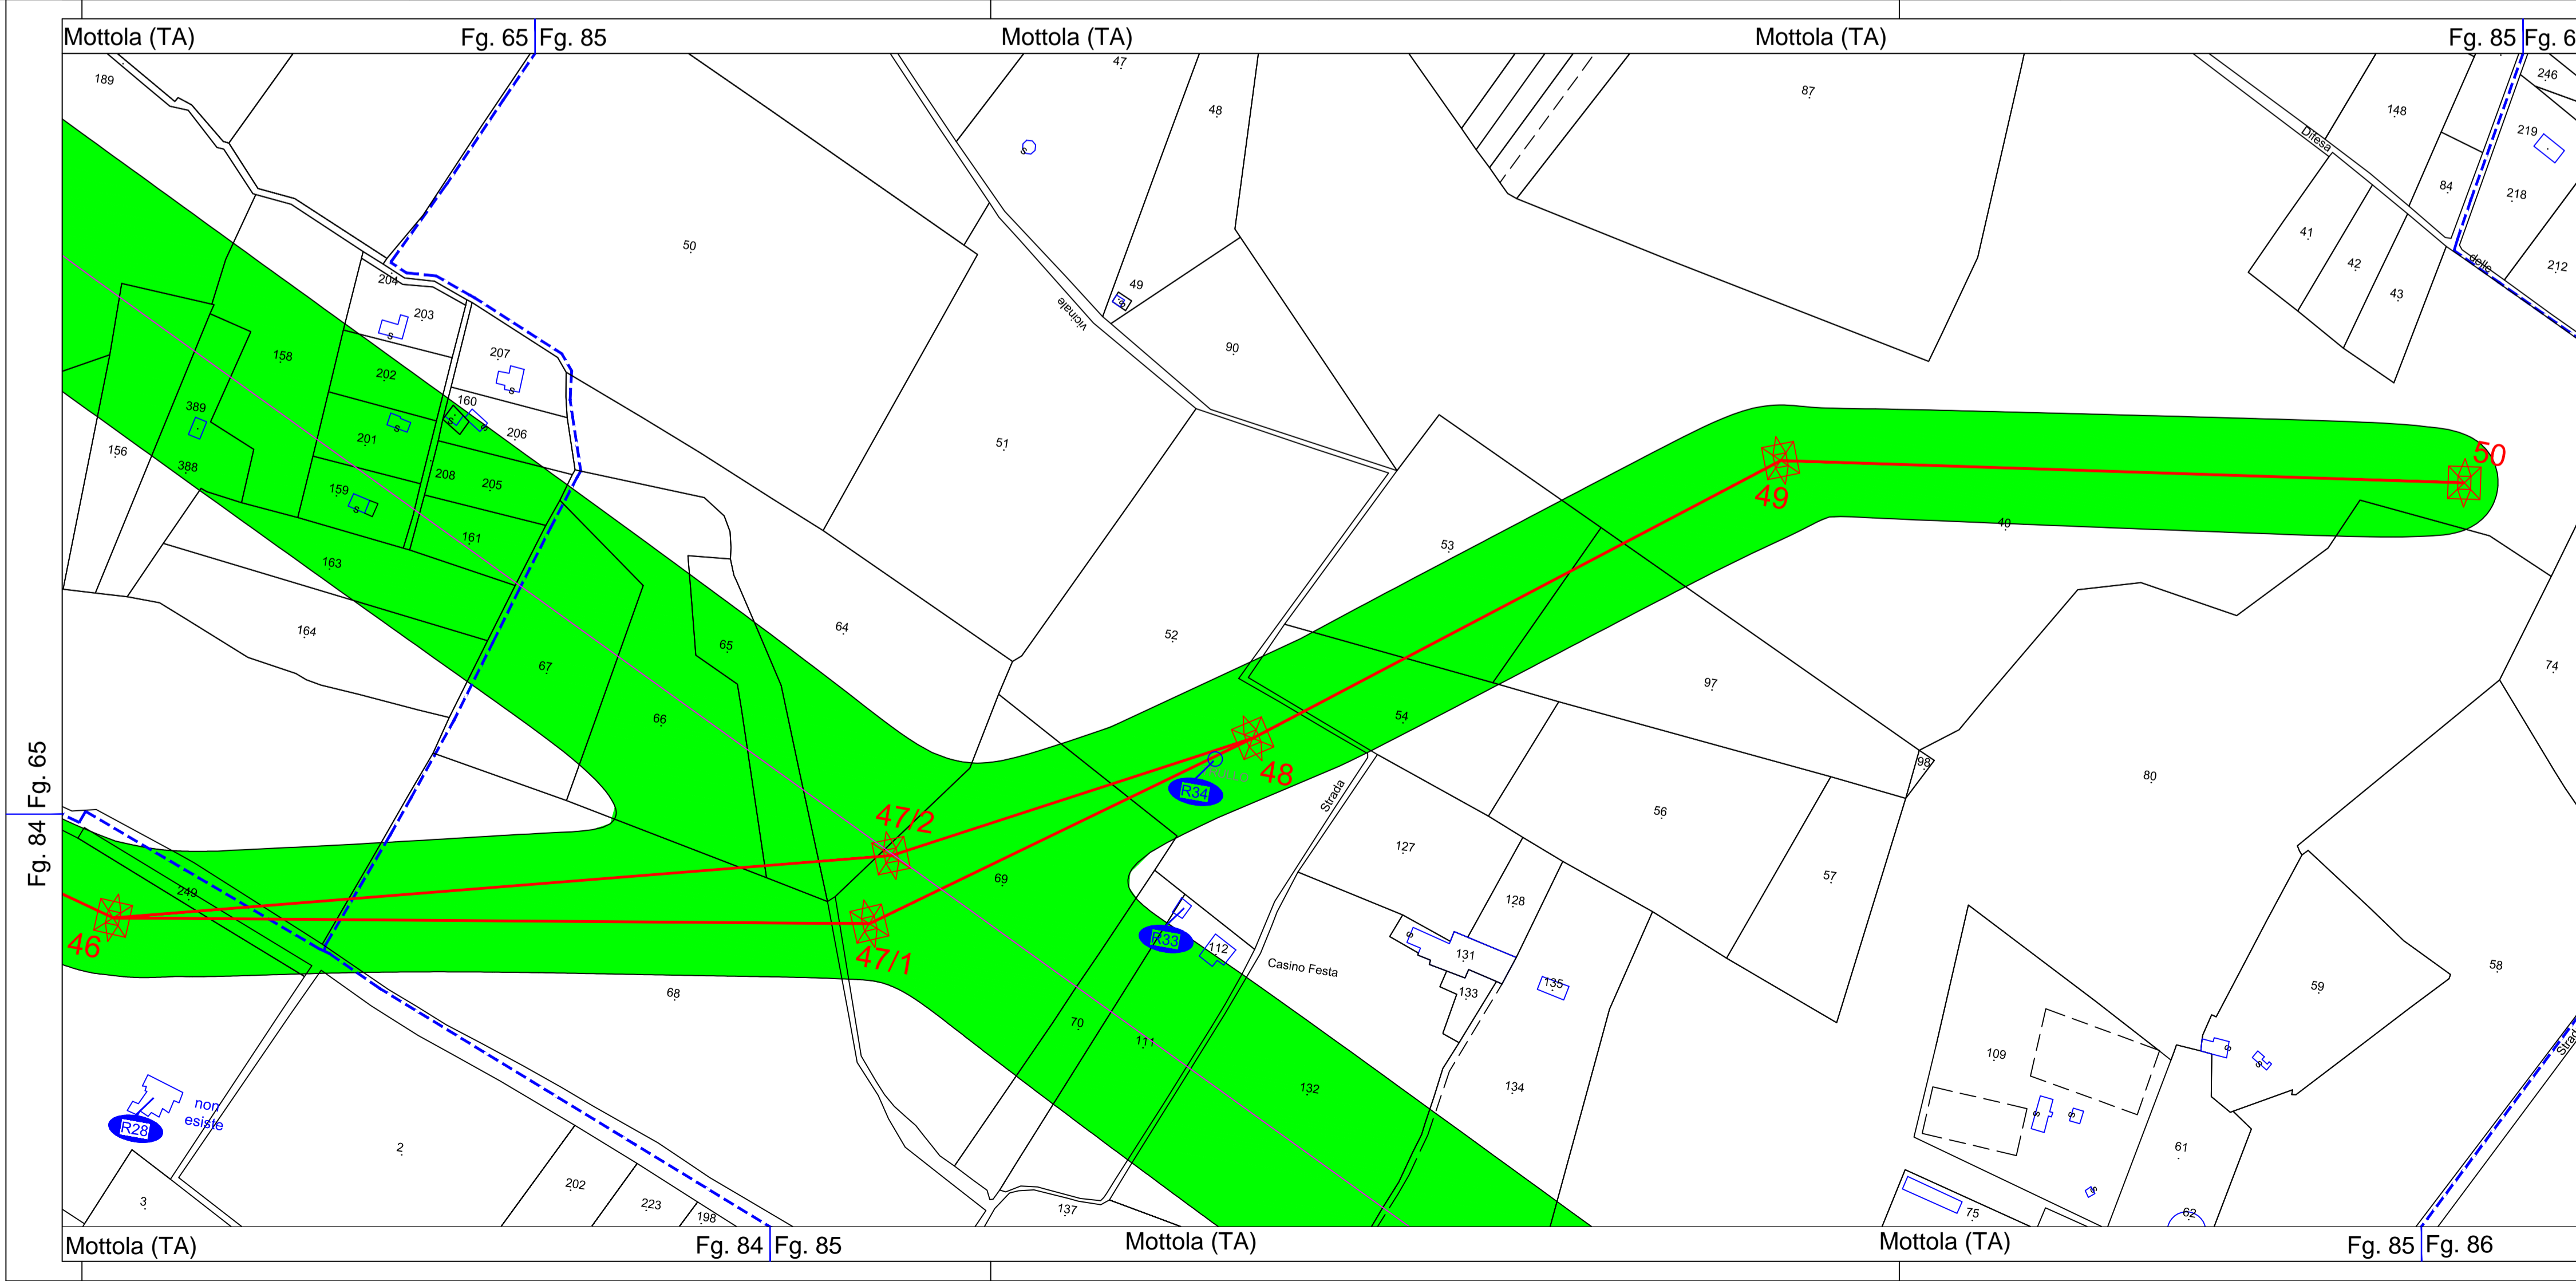

- Legenda**
- Raccordi a 150 kV dall'elettrodotto "Gioia del Colle - Palagiano"
 - Elettrodotto 380 kV esistente
 - - - Limiti di Foglio
 - - - Confine comunale
 - Nuovi Sostegni 150 kV DT
 - Proiezione a terra della fascia di rispetto (DPA)

N.B. Le dimensioni dei sostegni sono meramente rappresentative e non in scala.

REVISIONI		DESCRIZIONE			ELABORATO		VERIFICATO		APPROVATO	
00	30/04/2014	EMMISSIONE PER PTO	M. Longobardi	N. Sparanza	R. Crimone					
N.	DATA	DESCRIZIONE	ELABORATO	VERIFICATO	APPROVATO					

TIPOLOGIA DELL'ELABORATO	CODIFICA DELL'ELABORATO			
PLANIMETRIA	DEFR13001CGL00022		TERNA GROUP	
PROGETTO	TITOLO			
wbs: TE - FR - 13 - 001	Raccordi a 150 kV DT dall'elettrodotto "Gioia del Colle - Palagiano"			
RICAVATO DAL DOC. TERNA	alla Stazione Elettrica di Castellaneta			
CLASSIFICAZIONE DI SICUREZZA	Planimetria Catastale 1:2000 con DPA			
	Comune di Mottola (TA)			
NOME DEL FILE	SCALA CAD	FORMATO	SCALA	FOGLIO
DEFR13001CGL00022_00.dwg	1 unità = 1 m	297 x 821	1:2.000	5 / 5

Questo documento contiene informazioni di proprietà Terna Rete Italia S.p.A. e deve essere utilizzato esclusivamente dal destinatario in relazione alle finalità per le quali è stato ricevuto. È vietata qualsiasi forma di riproduzione o di divulgazione senza l'esplicito consenso di Terna Rete Italia S.p.A.
This document contains information proprietary to Terna Rete Italia S.p.A. and it will have to be used exclusively for the purposes for which it has been furnished. Whichever shape of spreading or reproduction without the written permission of Terna Rete Italia S.p.A. is prohibet.