


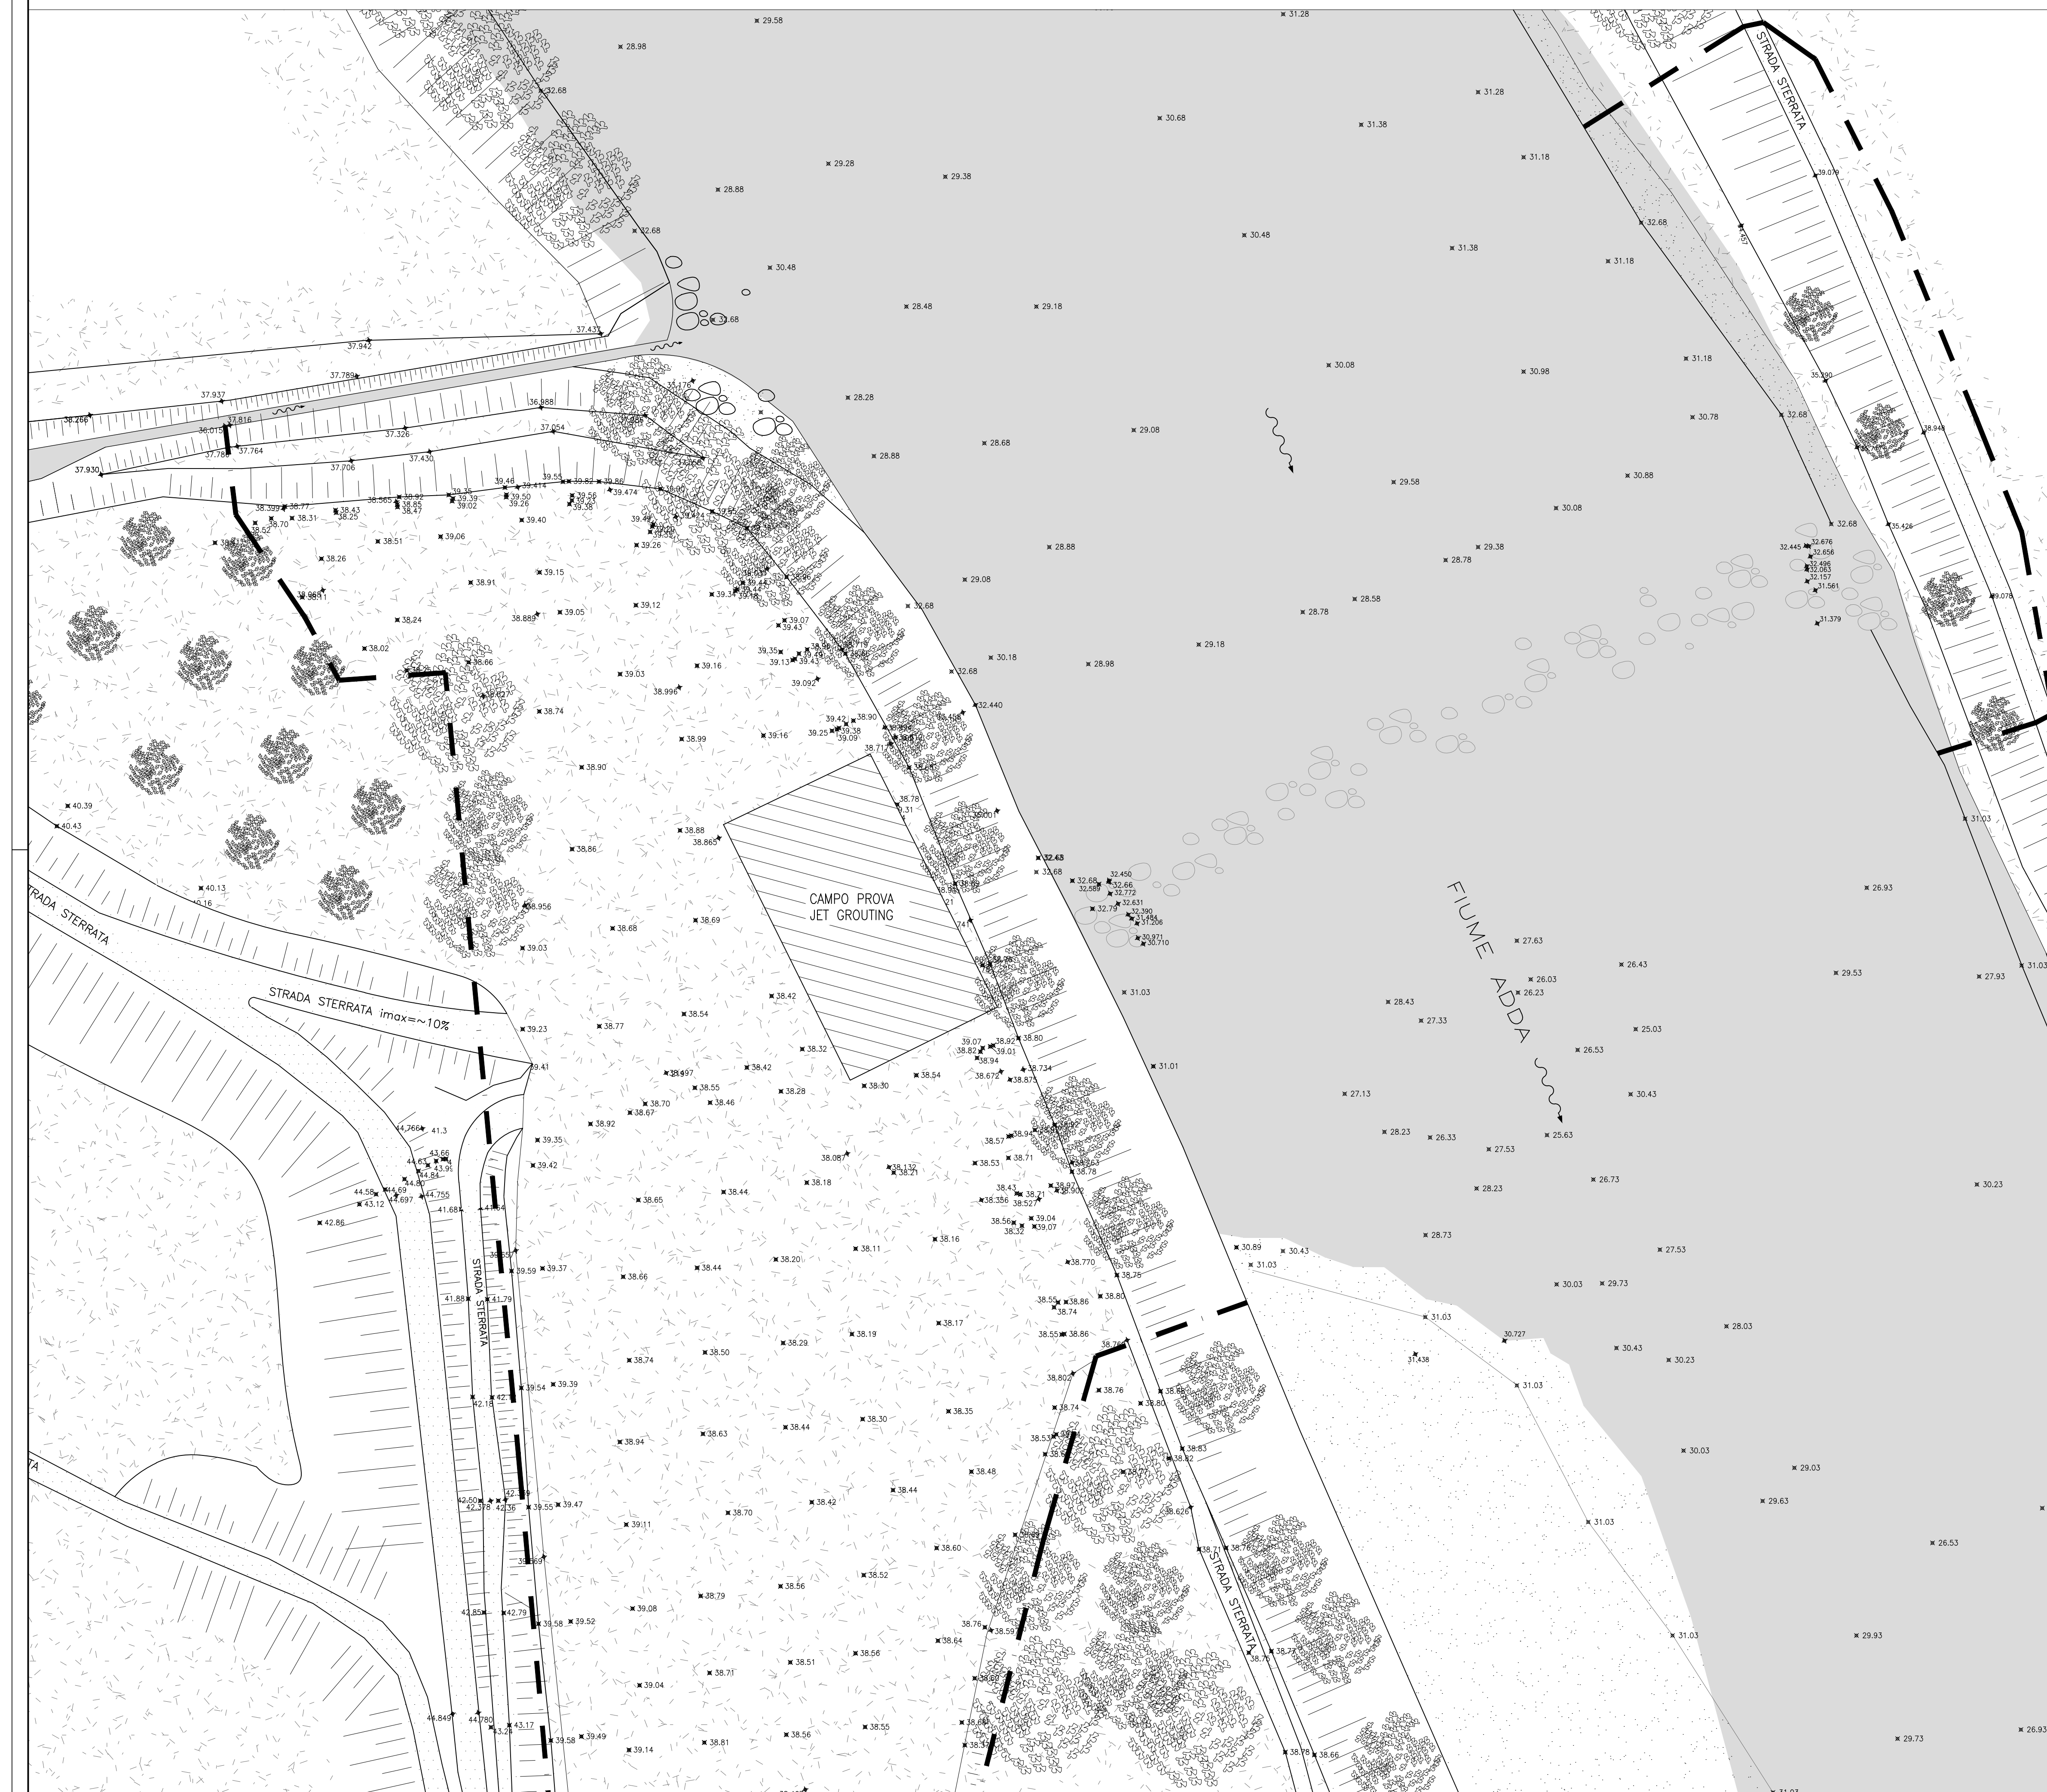

- SCOTICAMENTO DELL'AREA DI CANTIERE
- PREPARAZIONE DEL CANTIERE E DELLE STRADE DI ACCESSO
- REALIZZAZIONE DEL CAMPO PROVA PER IL JET GROUTING

 AREA OPERATIVA DI CANTIERE

[illegible]