


OPERE PROVVISORIE
PLANIMETRIA FASE 2
1:500



SEZIONE TIPO
1:200

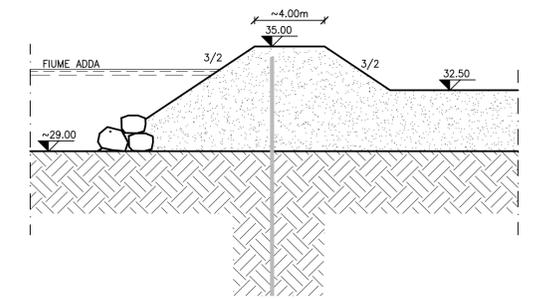

FASE 2

- SCAVO DI SBANCAMENTO A QUOTA 32,50
- SCAVO DELLA RIGOLA PER LO SCOLO DELLE ACQUE SUPERFICIALI
- REALIZZAZIONE DELLE TURE A PROTEZIONE DELL'AREA DELLA CENTRALE E DELLA CAMPATA DESTRA
- REALIZZAZIONE DI UNA TURA IN ADIACENZA ALLA SPONDA SINISTRA PER LA REALIZZAZIONE DELLA SPALLA DEFINIVA
- INFISSIONE DI PALANCOLE IN ALVEO E NEL CORPO DELLE TURE DI MONTE
- SISTEMAZIONE DI MASSI AI PIEDI DELLA TURA



mod.		oggetto della modifica		dis.	ver.	app.	data
STUDIO FROSIO		STUDIO ASSOCIATO DI INGEGNERIA		FRA		15-05-2015	
Via P. F. Calvi, 9 - 25123 BRESCIA				TAV		Tel. +39-030-3702371	
				16		Fax: +39-030-396143	
						e-mail: info@studiosfrosio.it	
IMPIANTO IDROELETTRICO BUDRIESSE		Progetto definitivo				scale	
Tavole illustrative delle attività di cantiere		Planimetria Fase 2, sezione tipo				1:500	
						1:200	
						Commessa	
						823	
COMMITTENTE: VIS S.R.L.						disegno n°	
Questo disegno non può essere riprodotto, né utilizzato altrove, né ceduto a terzi in tutto o in parte senza il consenso scritto degli autori.						00 4795	