

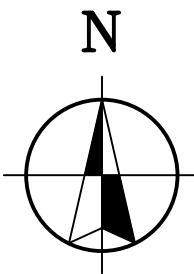


OPERE PROVVISORIALI
PLANIMETRIA FASE 3
1:500

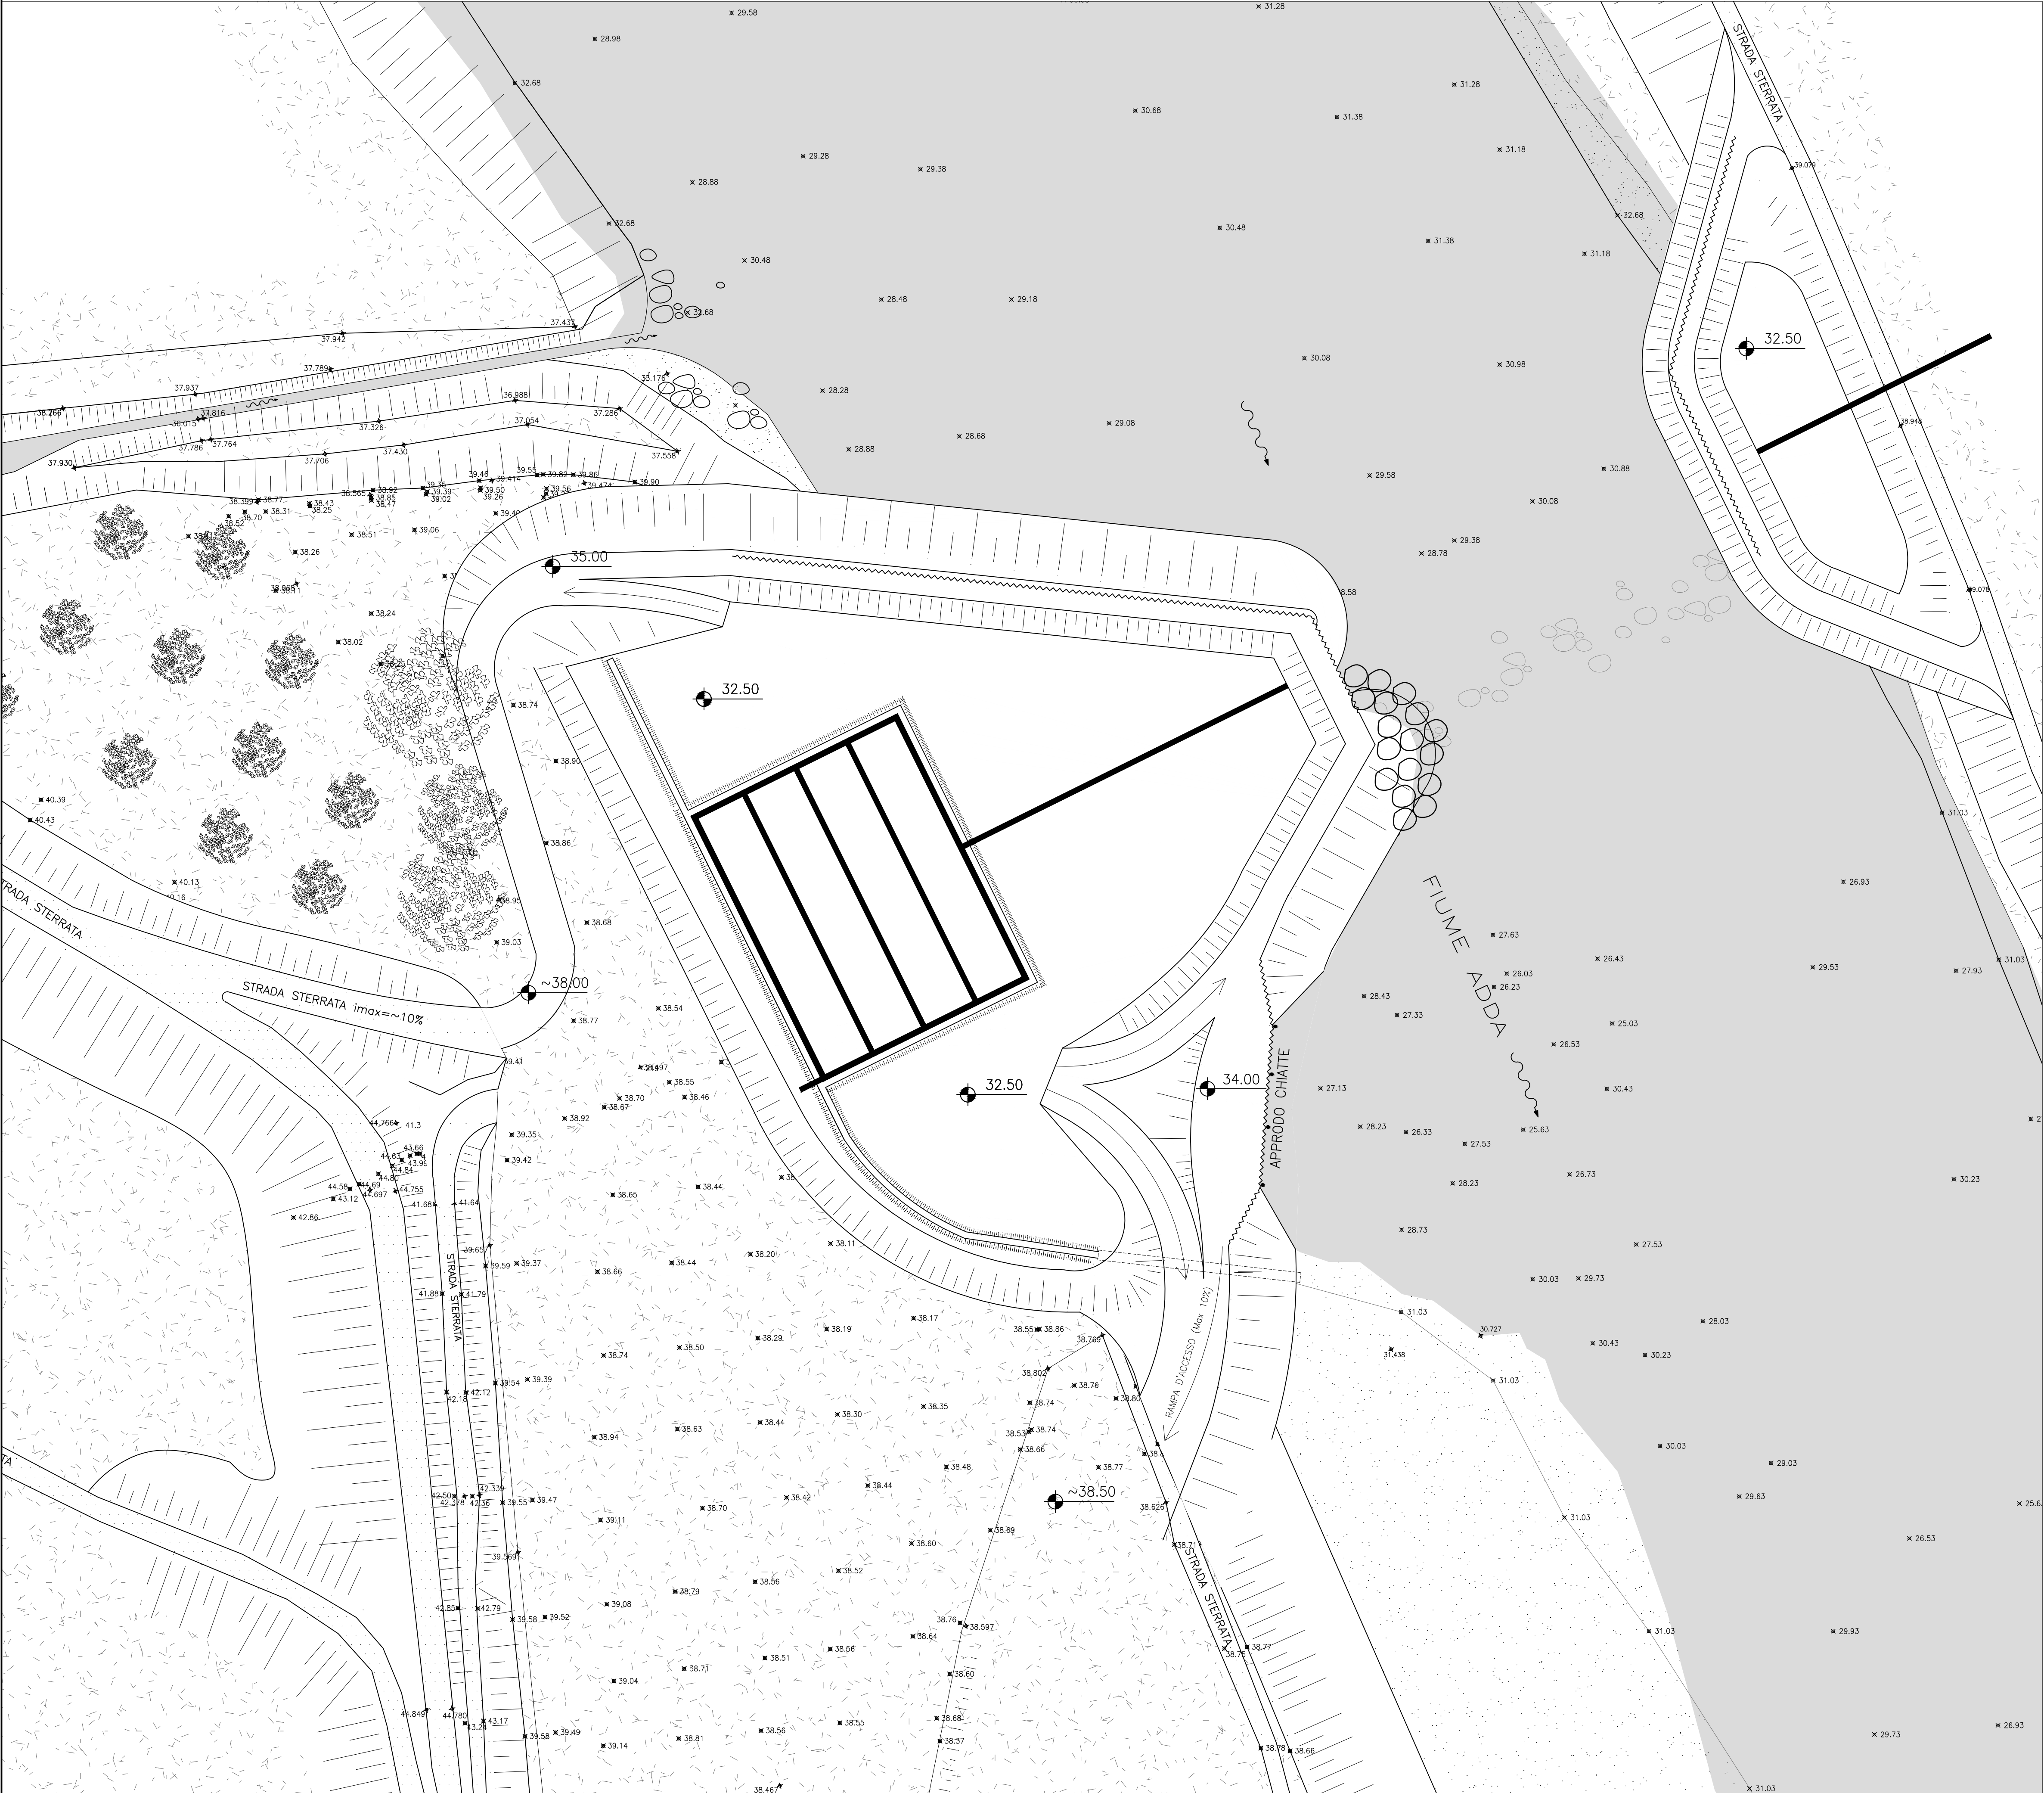

SEZIONE TIPO
1:200

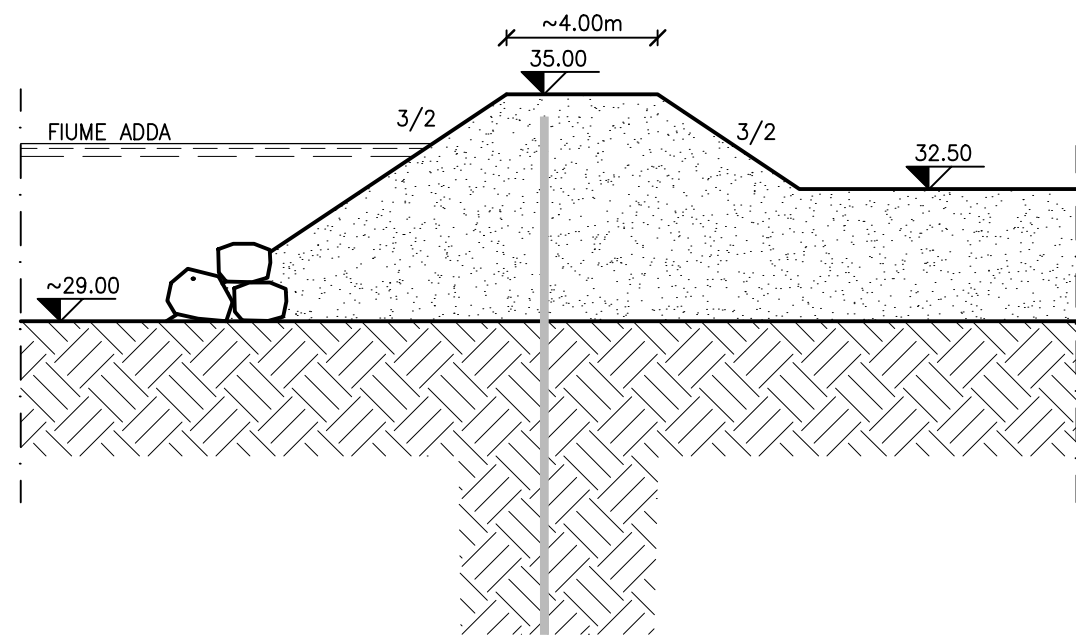

FASE 3

- REALIZZAZIONE DEI DIAFRAMMI NELL'AREA DELLA CENTRALE
- REALIZZAZIONE DEL TAGLIONE E DEI PALI ISOLATI DELLA CAMPATA DESTRA DELLA TRAVERSA
- REALIZZAZIONE (CON UNA SECONDA MACCHINA) DEL PRIMO TRATTO DEL TAGLIONE SOTTO LA SPALLA SINISTRA

--	--	