



OPERE PROVVISORIE
 PLANIMETRIA FASE 5
 1:500

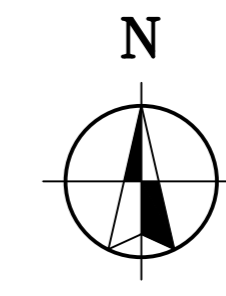

SEZIONE TIPO
 1:200

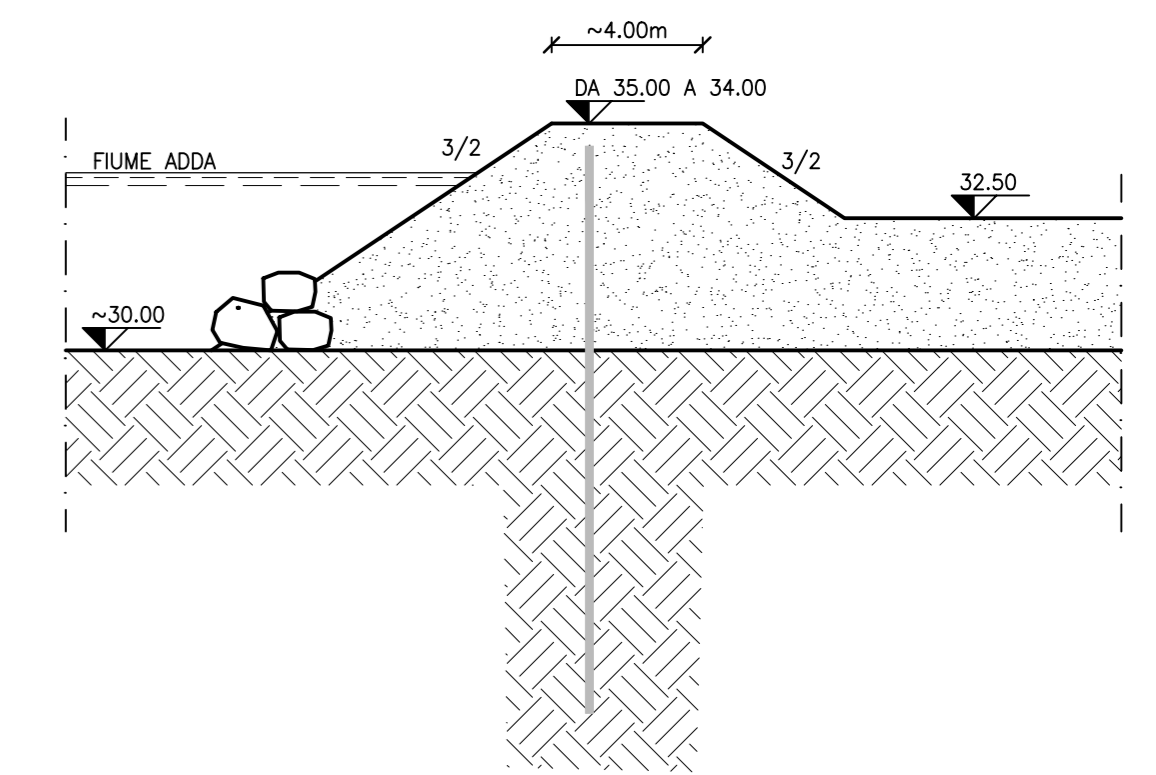

FASE 5

- SCAVO ALL'INTERNO DEI DIAFRAMMI FINO ALLA QUOTA D'IMPOSTA DELLE FONDAZIONI
- REALIZZAZIONE DELLE OPERE PROFONDE ALL'INTERNO DEI DIAFRAMMI
- MONTAGGIO E MESSA IN SERVIZIO DELLA CAMPATA DESTRA DELLO SBARRAMENTO MOBILE



mod.	oggetto della modifica	dis.	ver.	app.	data
STUDIO FROSIO STUDIO ASSOCIATO DI INGEGNERIA Via P. F. Calvi, 9 - 25123 BRESCIA					Fra <i>af</i> <i>af</i> 15-05-2015 TAV Tel. +39-030-3702371 19 Fax: +39-030-396143 e-mail: info@studiosrosio.it
IMPIANTO IDROELETTRICO BUDRIESSE Progetto definitivo Tavole illustrative delle attività di cantiere Planimetria Fase 5, sezione tipo					scale 1:500 1:200 Commessa 823
COMMITTENTE: VIS S.R.L. Questo disegno non può essere riprodotto, né utilizzato altrove, né ceduto a terzi in tutto o in parte senza il consenso scritto degli autori.					disegno n° 00 4798