

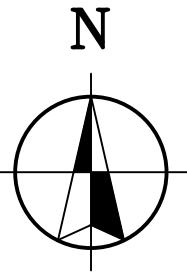


OPERE PROVVISORIALI
PLANIMETRIA FASE 6
1:500

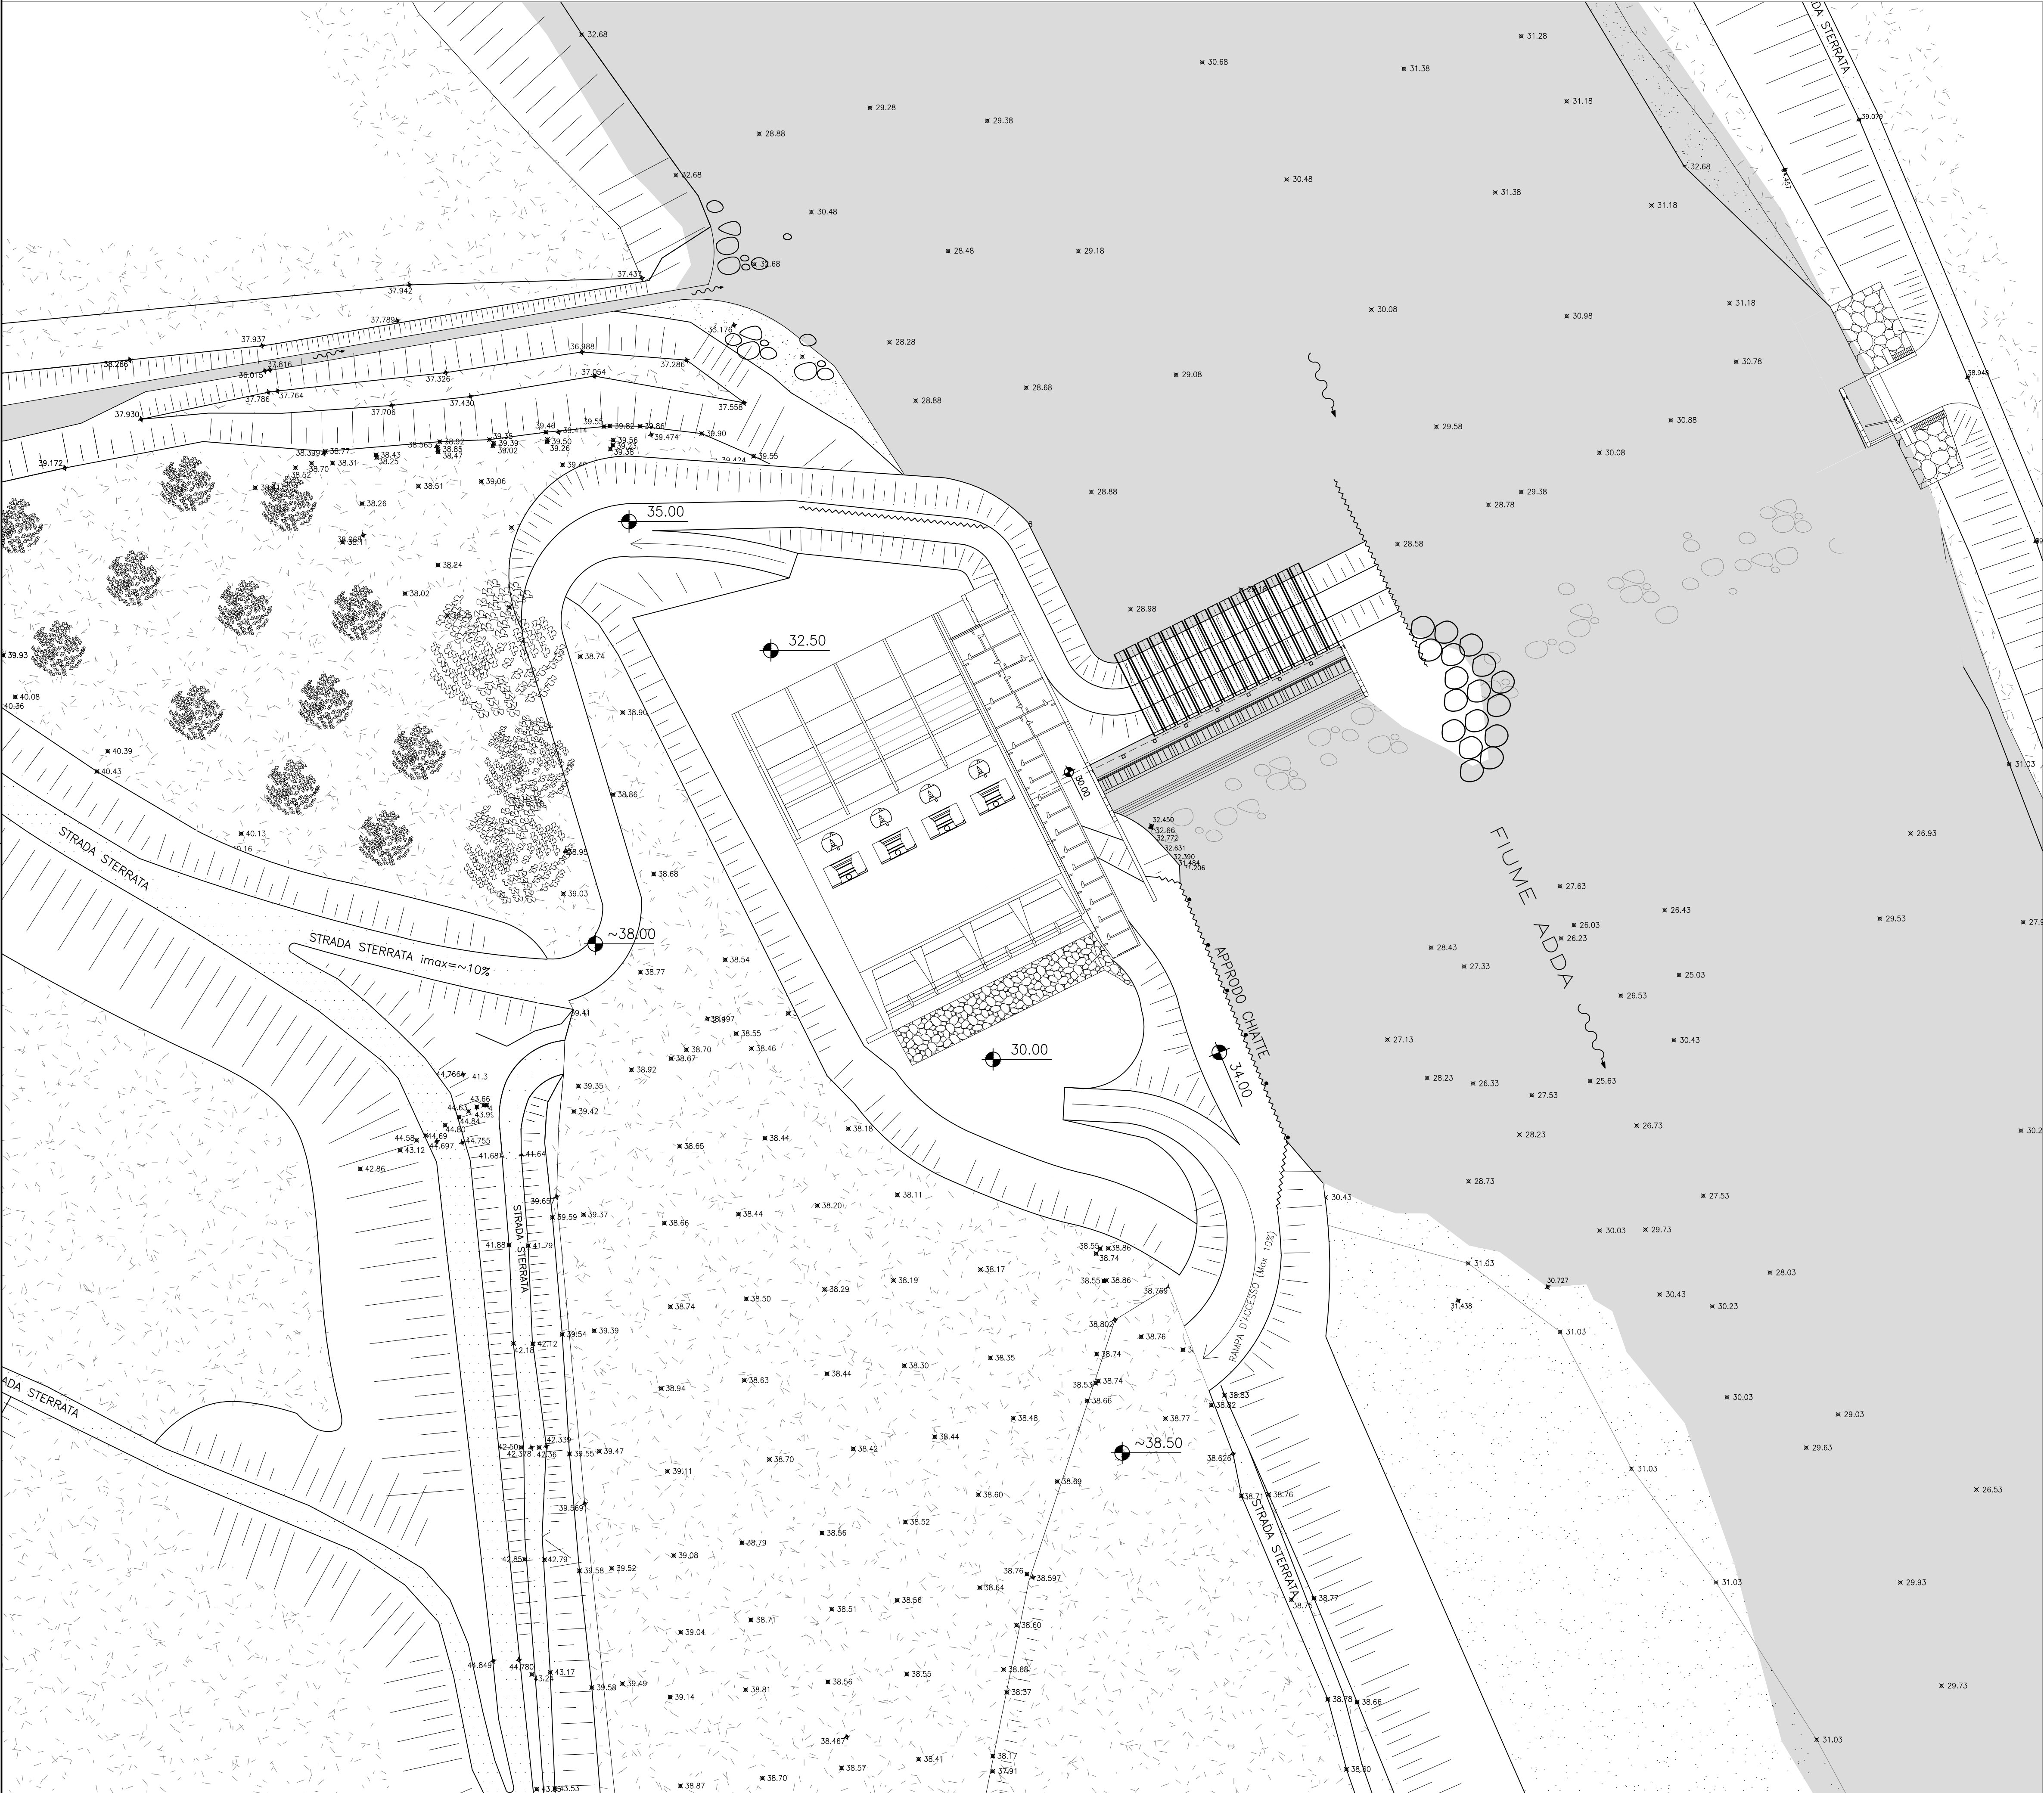

SEZIONE TIPO
1:200

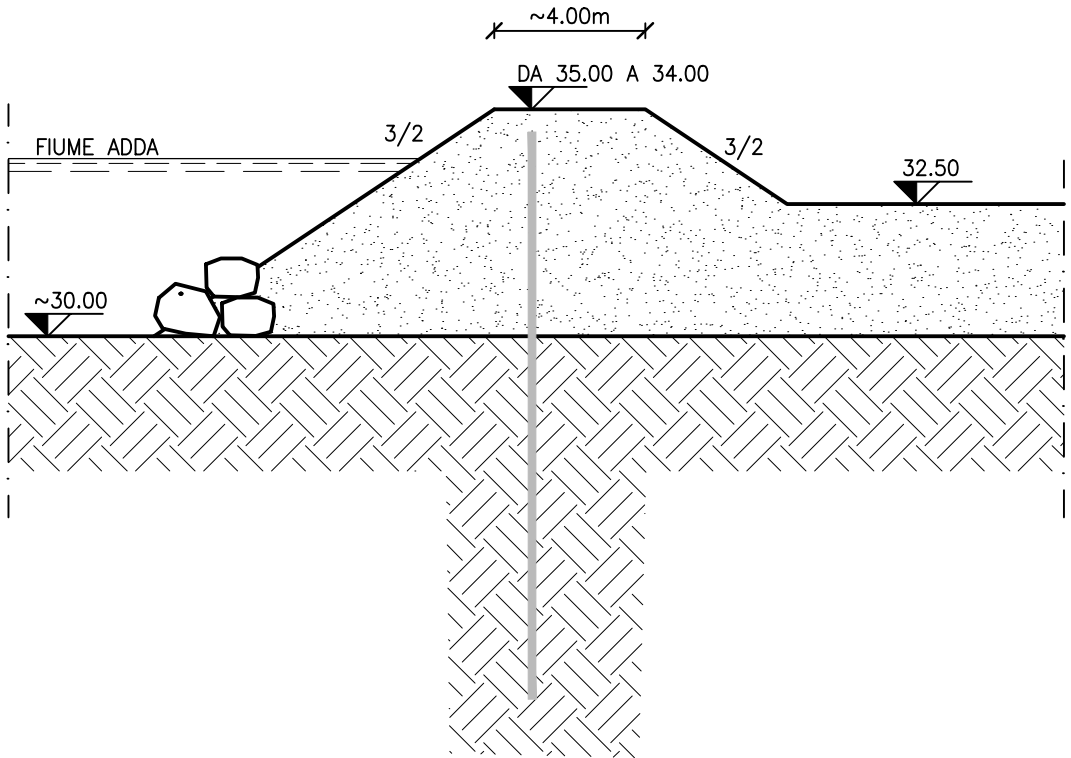

- FASE 6**
- DEMOLIZIONE DEI DIAFRAMMI A MONTE E VALLE FINO ALLA QUOTA DI FONDO DEI CANALI
 - RIMODELLAZIONE DELLA TURA DI MONTE CON SPOSTAMENTO DI PARTE DELLE PALANCOLE
 - POSA DEI TUBI E REALIZZAZIONE DELLA SOPRASTANTE PISTA IN CORRISPONDENZA DELLA CAMPATA DESTRA DELLO SBARRAMENTO
 - SPOSTAMENTO DELLA TURA DI VALLE E DELLA RAMPA DI ACCESSO ALLO SCARICO DELLA CENTRALE
 - AVANZAMENTO DEI LAVORI NELL'AREA DELLA CENTRALE
 - REALIZZAZIONE (PARZIALE) DEI CANALI DI CARICO

mod.	oggetto della modifica	dis.	ver.	app.	data
STUDIO FROSIO STUDIO ASSOCIATO DI INGEGNERIA Via P. F. Calvi, 9 - 25123 BRESCIA		Fra <i>af</i> <i>af</i> 15-05-2015 TAV Tel. +39-030-3702371 20 Fax: +39-030-396143 e-mail: info@studiofrosio.it			
IMPIANTO IDROELETTRICO BUDRIESSE Progetto definitivo Tavole illustrative delle attività di cantiere Planimetria Fase 6, sezione tipo					scale 1:500 1:200
COMMITTENTE: VIS S.R.L. Questo disegno non può essere riprodotto, né utilizzato altrove, né ceduto a terzi in tutto o in parte senza il consenso scritto degli autori.					Commessa 823
					disegno n° 00 4799