



OPERE PROVVISORIALI
PLANIMETRIA FASE 9
1:500

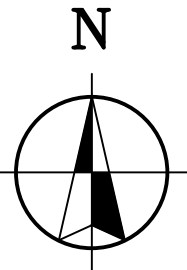

SEZIONE TIPO DELLA TURA CON TUBI
1:200

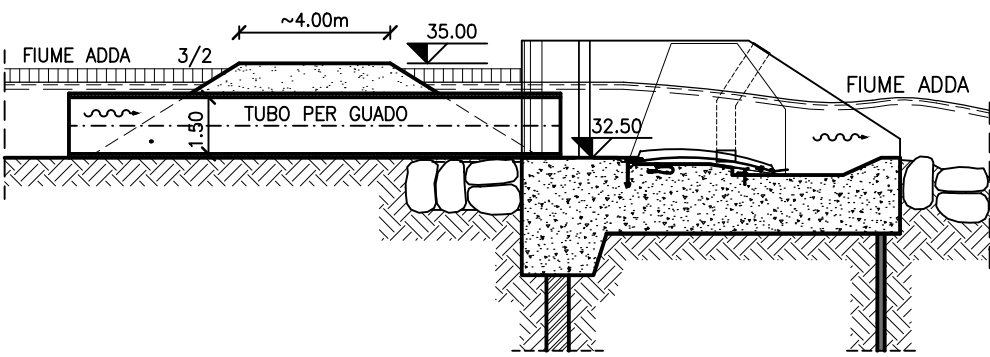

- FASE 9**
- ASPORTAZIONE DEL SECONDO TRATTO DI TURA (E RIMOZIONE DELLE PALANCOLE)
 - POSA DEI TUBI E REALIZZAZIONE DELLA SOPRSTANTE PISTA IN CORRISPONDENZA DELLA CAMPATA CENTRALE DELLO SBARRAMENTO
 - REALIZZAZIONE DEL TERZO TRATTO DI TURA, A MONTE DELLA CAMPATA SINISTRA
 - INFISSIONE DI PALANCOLE NEL CORPO DELLA TURA
 - INIZIO MONTAGGI DELLE APPARECCHIATURE ELETTROMECCANICHE IN CENTRALE

mod.				oggetto della modifica				dis.	ver.	app.	data
STUDIO FROSIO				STUDIO ASSOCIATO DI INGEGNERIA				Fra	af	af	15-05-2015
Via P. F. Calvi, 9 - 25123 BRESCIA				TAV				23			Tel. +39-030-3702371
											Fax: +39-030-396143
											e-mail: info@studiosfrosio.it
IMPIANTO IDROELETTRICO BUDRIESSE				Progetto definitivo				scale		Commessa	
								1:500		823	
								1:200			
COMMITTENTE: VIS S.R.L.				disegno n°							
Questo disegno non può essere riprodotto, né utilizzato altrove, né ceduto a terzi in tutto o in parte senza il consenso scritto degli autori.				00 4802							