OPERE PROVVISIONALI
PLANIMETRIA FASE 10
1:500

N

SEZIONE TIPO DELLA TURA
1:200

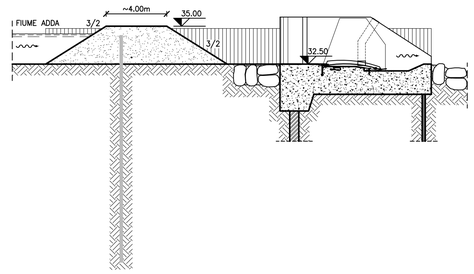

FASE 10

- COMPLETAMENTO DEL TAGLIONE DI JET-GROUTING IN SPONDA SINISTRA
- REALIZZAZIONE DEL TRATTO DEL TAGLIONE
- REALIZZAZIONE DELLA FONDAZIONE DELLA CAMPATA SINISTRA DELLO SBARRAMENTO
- MONTAGGIO E MESSA IN SERVIZIO DELLA CAMPATA SINISTRA DELLO SBARRAMENTO MOBILE

mod.	oggetto della modifica	dis.	ver.	app.	data

STUDIO FROSIO
STUDIO ASSOCIATO DI INGEGNERIA
Via P. F. Calvi, 9 - 25123 BRESCIA

Fra *af* *af* **15-05-2015**
TAV **24**

Tel. +39-030-3702371
Fax: +39-030-396143
e-mail: info@studiofrosio.it

IMPIANTO IDROELETTRICO BUDRIESSE
Progetto definitivo
Tavole illustrative delle attività di cantiere
Planimetria Fase 10, sezione tipo

scale
1:500
1:200

Commessa
823

COMMITTENTE: *VIS S.R.L.*

disegno n°
00 4803

Questo disegno non può essere riprodotto, nè utilizzato altrove, nè ceduto a terzi in tutto o in parte senza il consenso scritto degli autori.