VIS S.R.L.

IMPIANTO IDROELETTRICO "BUDRIESSE"

STUDIO DI IMPATTO AMBIENTALE

ai sensi dell'art. 23 del D.Lgs. 152/2006 e s.m.i.

TAVOLA	OGGETTO	Il Tecnico
04	LINEE ISOFREATICHE: CONFRONTO TRA STATO DI FATTO E STATO DI PROGETTO	ORDINE DEI GEOLOGI delle LOMBARDIA MARCO BAGUATI n. 1897

SCALA 1:20.000

REV	DATA	DISEGNATORE	FILE
--	15/06/15	G.C.	SIATAV004.dwg

GRUPPO DI LAVORO:

Dipartimento di Ingegneria Civile e Architettura
Università degli Studi di Pavia

UNIVERSITÀ DEGLI STUDI DI MILANO DBS

GEOLAMBDA Engineering S.r.l.

STUDIO FROSIO
STUDIO ASSOCIATO DI INGEGNERIA

Con la collaborazione della dott.ssa Giovanna Fontana, biologo analista ambientale, per gli aspetti vegetazionali

LEGENDA

- 33.0 — linea isofreatica nello stato di fatto e relativa quota in m slm
- 33.0 — linea isofreatica nello stato di progetto e relativa quota in m slm
- Fiume Adda e Fiume Po

La ricostruzione piezometrica è stata modellizzata assumendo una portata dell'Adda Q=60 m³/s nelle situazioni dello stato di fatto (traversa esistente - centrale assente) e dello stato di progetto (sbarramento e centrale previste esistenti) in condizioni di regime stazionario.
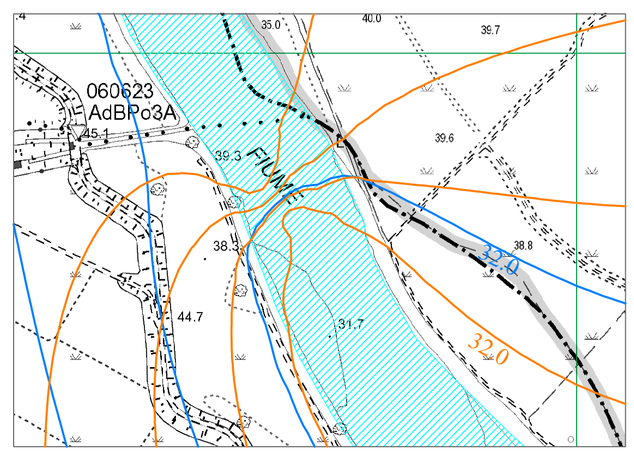
PARTICOLARE 1: INGRANDIMENTO DELL'AREA DI INTERESSE
SCALA 1:5.000