

V.S.R.L.

IMPIANTO IDROELETTRICO "BUDRIESSE"

STUDIO DI IMPATTO AMBIENTALE
ai sensi dell'art. 23 del D.Lgs. 152/2006 e s.m.i.

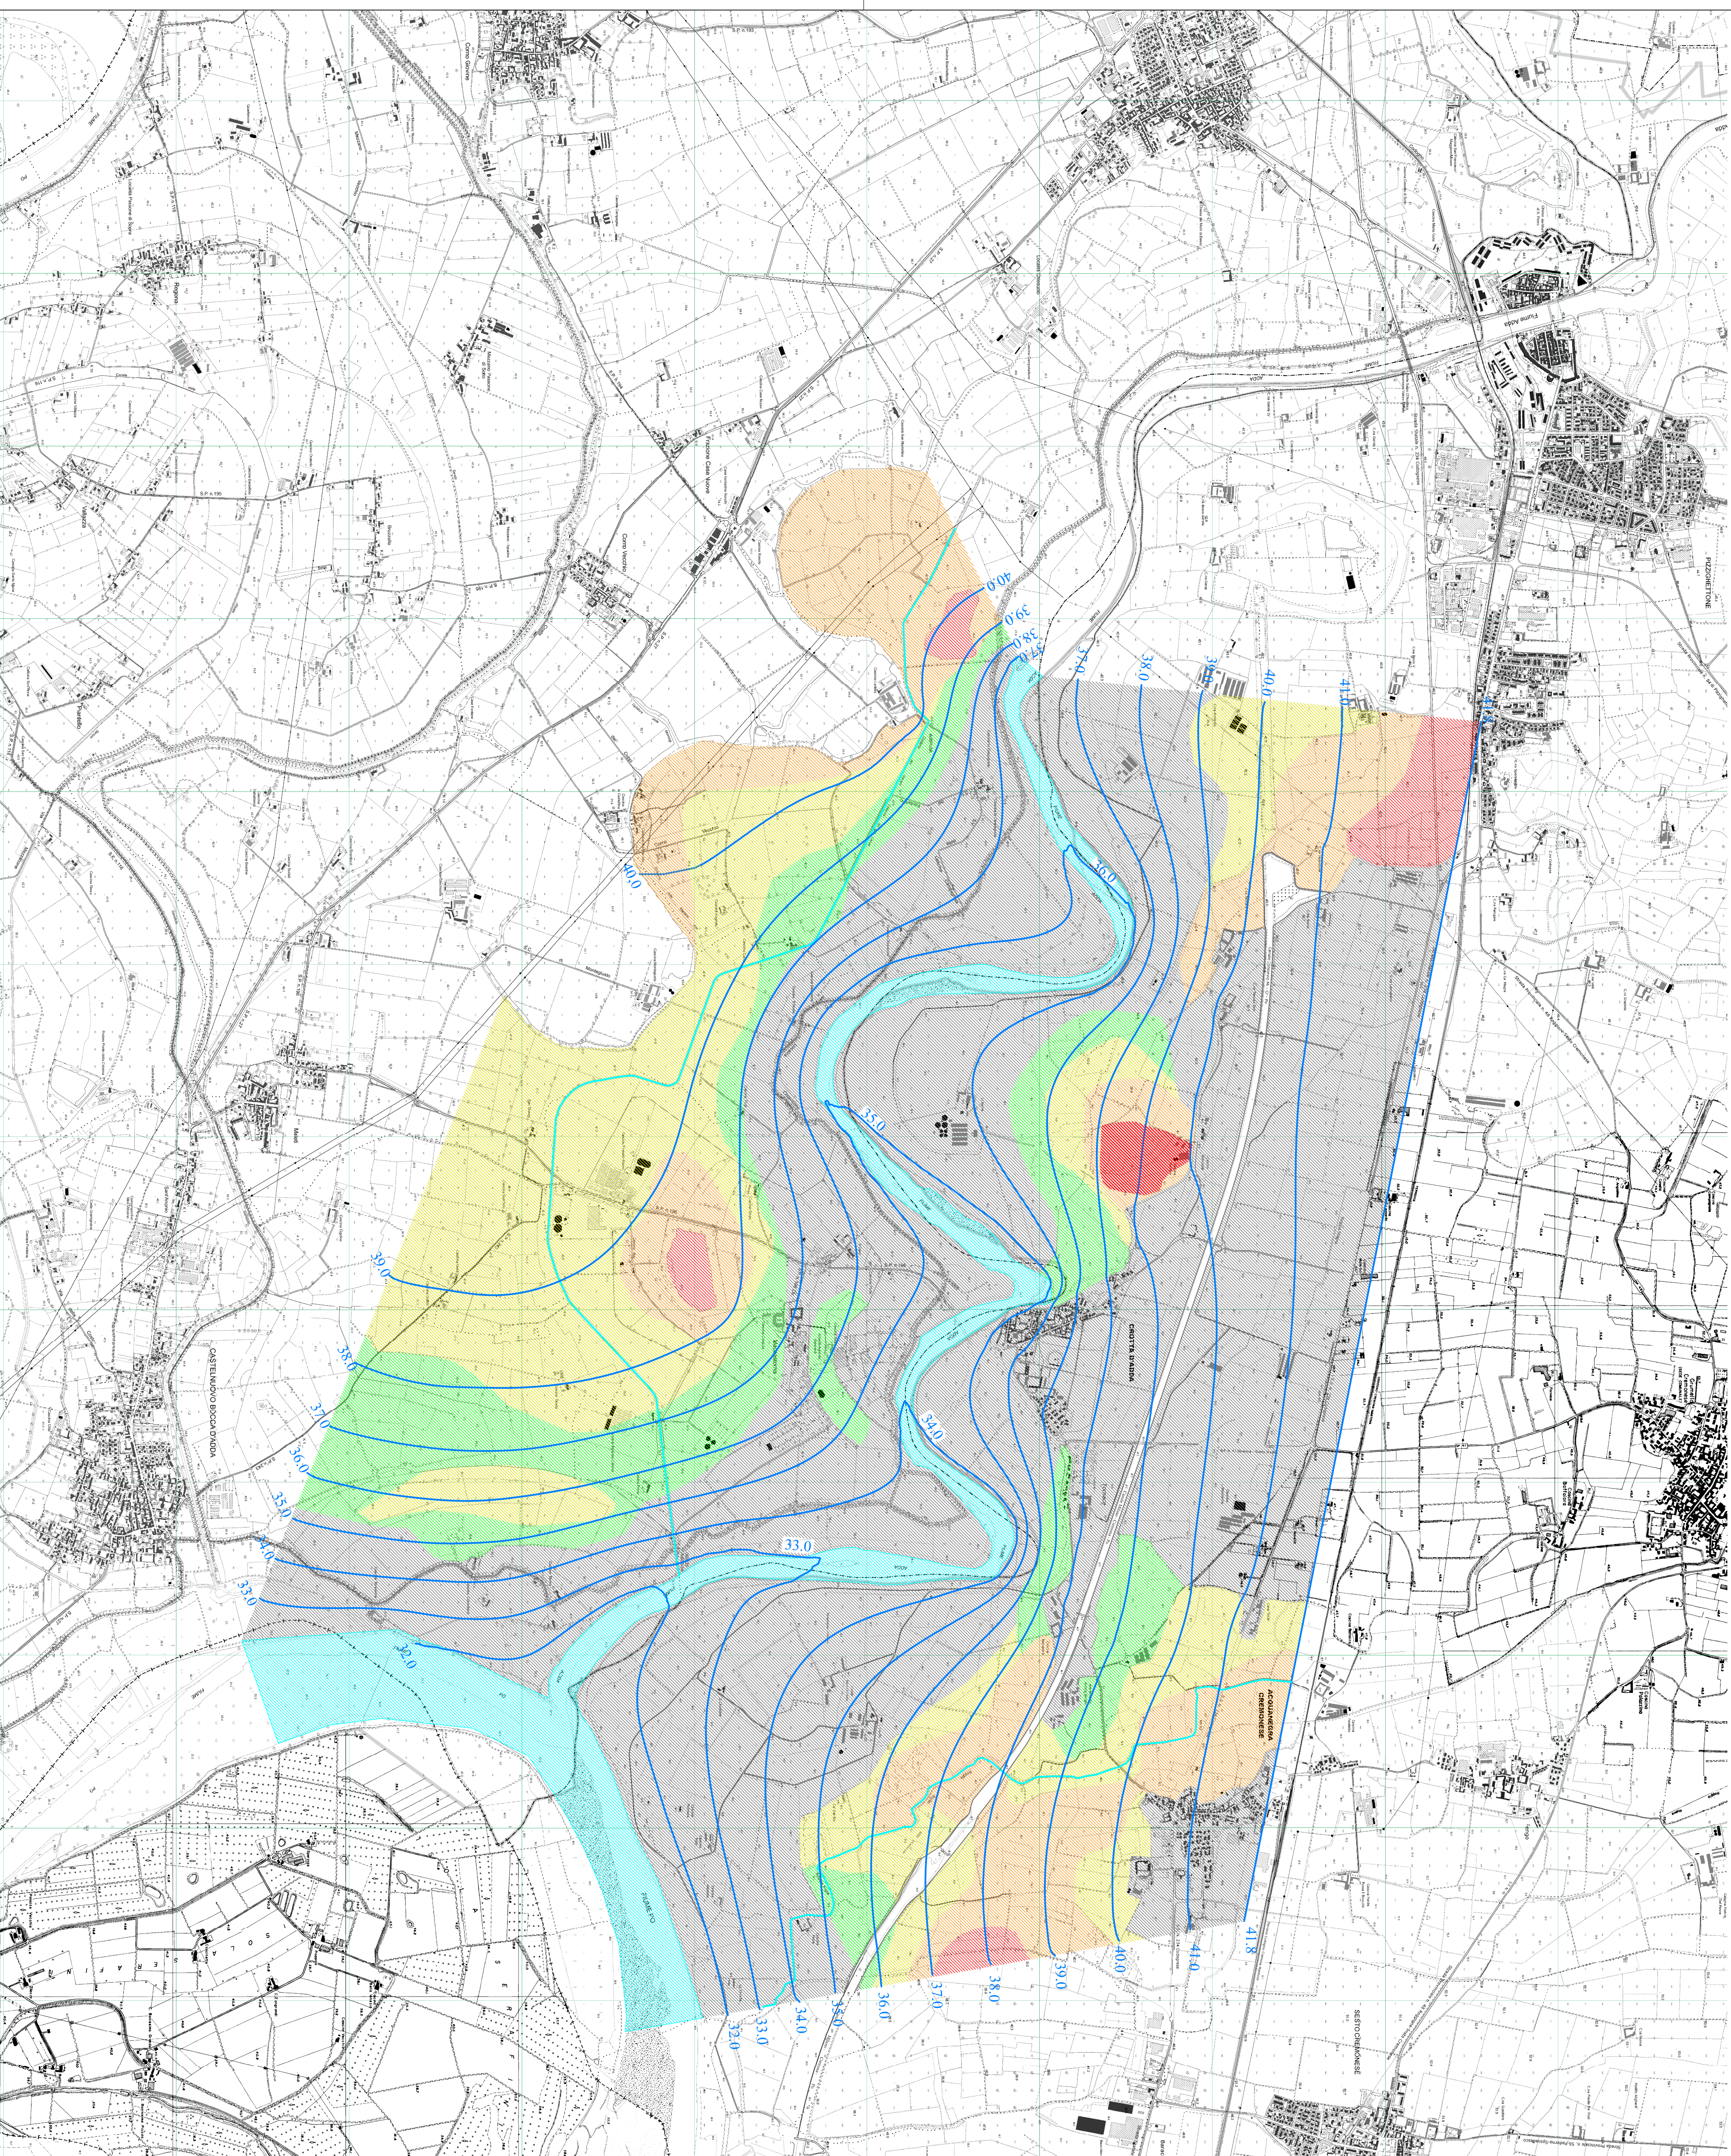


TAVOLA	OGGETTO				
06	STATO DI FATTO RICOSTRUZIONE DEL MODELLO IDROGEOLOGICO CON Q=60 m ³ /s				
SCALA	REV.	DATA	DISEGNATORE	TITOLO	
1:20.000	-	15/08/15	G.C.	SAINT ANNOLOG	

GRUPPO DI LAVORO:




Dipartimento di Ingegneria Civile e Architettura
Università degli Studi di Pavia



STUDIO FROSIO
STUDIO ASSOCIATO DI INGEGNERIA



UNIVERSITÀ DEGLI STUDI DI MILANO

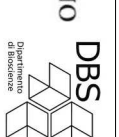

GEOLAMBDA
Engineering S.r.l.

Con la collaborazione della dott.ssa Giovanna Fontana, biologo analista ambientale, per gli aspetti vegetazionali

LEGENDA



33.0
linea isofreatica e relativa quota in m slm



Fiume Adda e Fiume Po

Soggiacenza della superficie piezometrica:

-
-  $S \leq 1$ m dal p.c.
 $1 \text{ m} < S \leq 2$ m dal p.c.
 $2 \text{ m} < S \leq 3$ m dal p.c.
 $3 \text{ m} < S \leq 4$ m dal p.c.
 $S \geq 4$ m dal p.c.