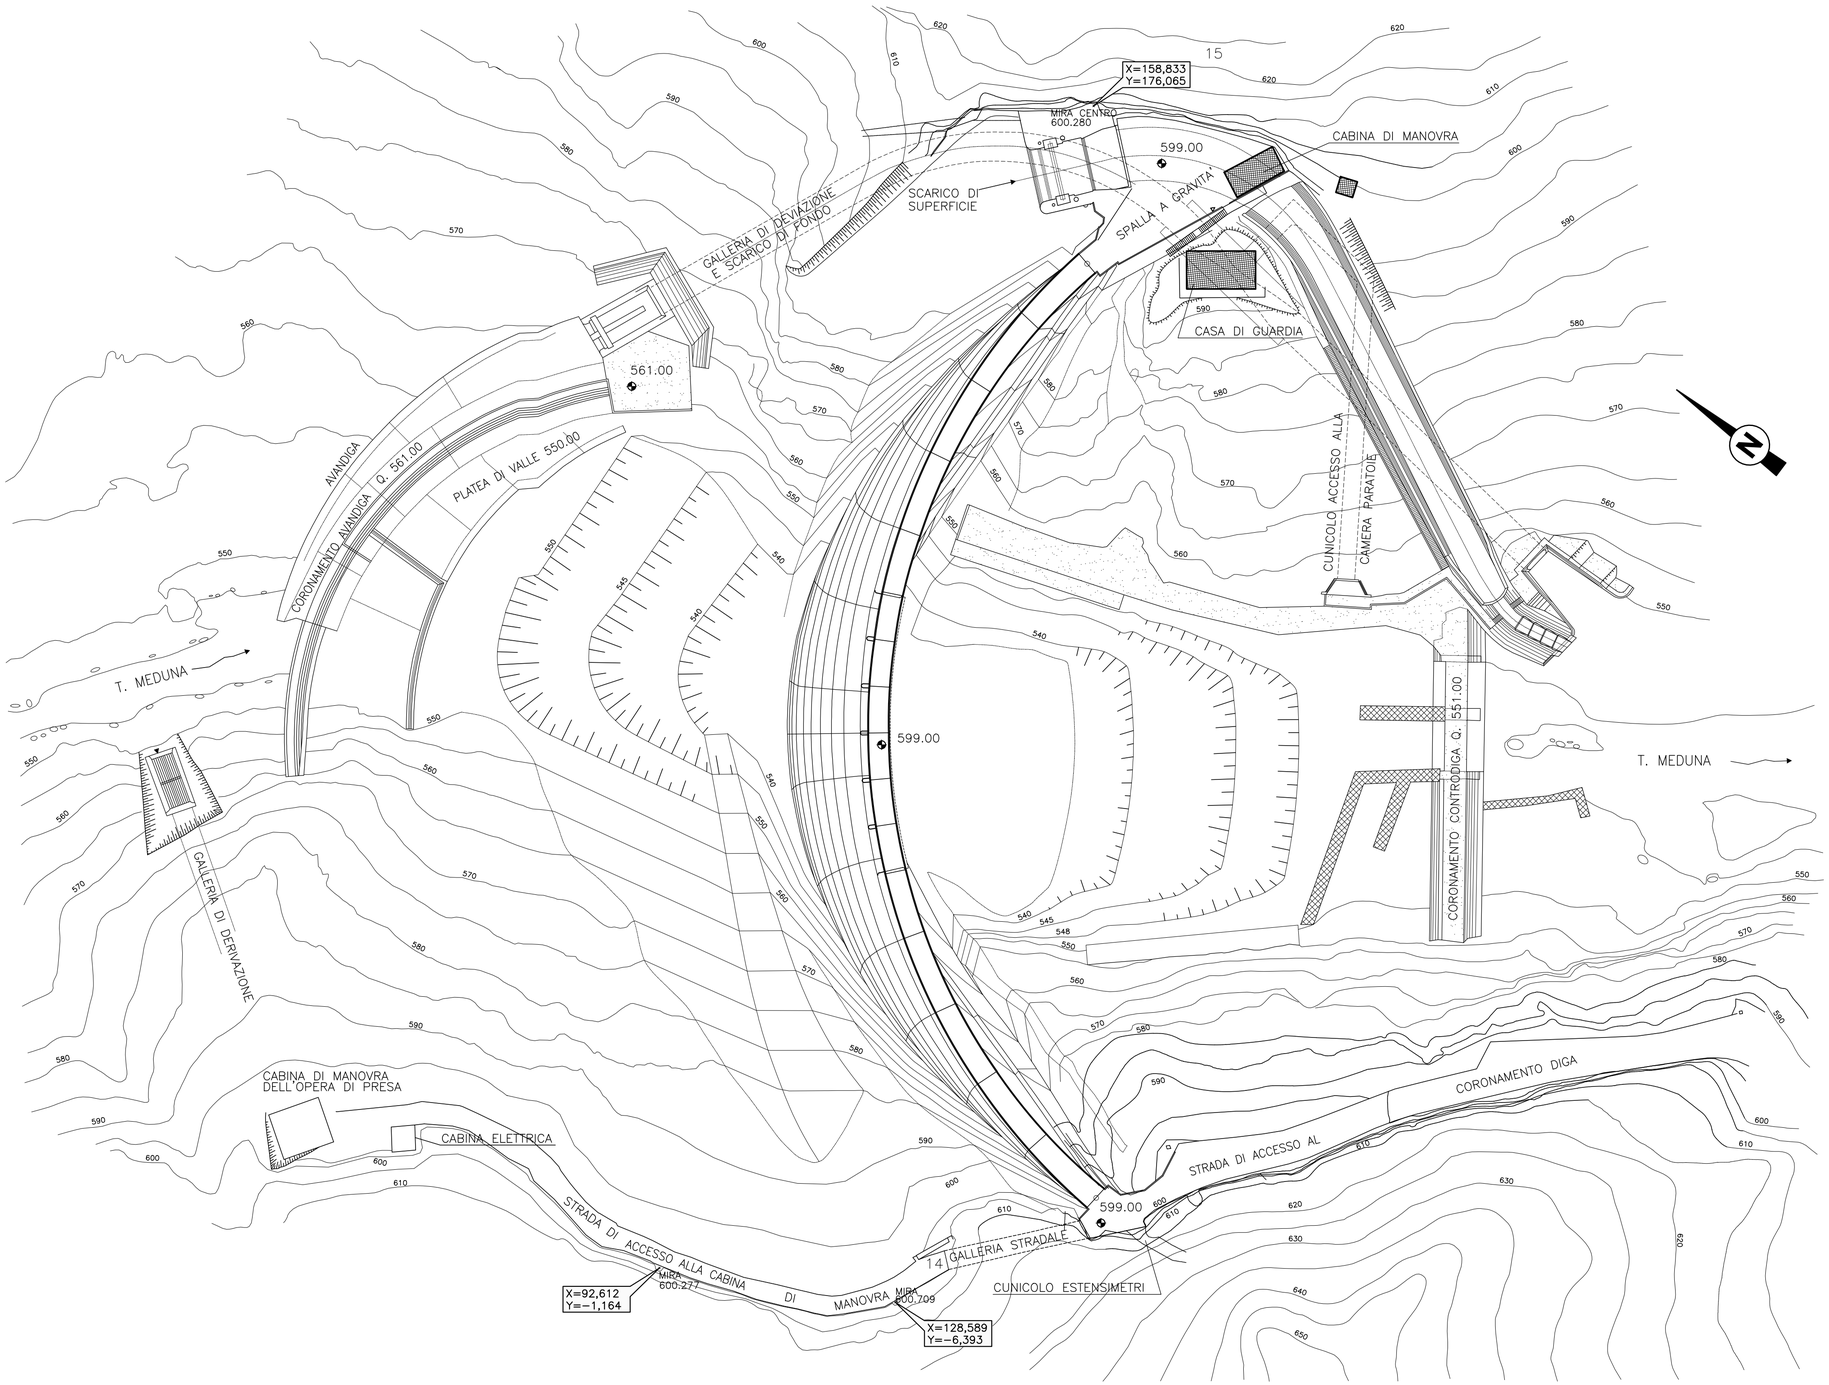

QUOTA MASSIMA REGOLAZIONE:	596.00 m s.m.
QUOTA MASSIMO INVASO:	598.00 m s.m.

EDISON

ALL. B.02

DIGA DI CA' ZUL

(PROVINCIA DI PORDENONE)

ADEGUAMENTO DEGLI ORGANI DI SCARICO

PROGETTO ESECUTIVO

STATO DI FATTO

PLANIMETRIA

SCALA 1:500

Ing. Claudio Marcello S.r.l.

MILANO, MAGGIO 2014

CA-AS-E-14012a-RevB