



DATI DI TRACCIAMENTO ASSE STRADA		
VERTICE	X	Y
1	173.910	13.025
2	174.689	14.689
3	187.256	16.781
4	188.349	17.155
5	202.606	22.973
6	203.943	23.411
7	227.802	29.418
8	228.691	29.599
9	250.606	33.043

DATI DI TRACCIAMENTO INTRADOSSO CORDOLO		
VERTICE	X	Y
V1	169.669	16.674
V2	187.598	19.520
V3	204.804	25.923
V4	217.402	29.033
V5	219.522	33.125
V6	226.727	33.395
V7	234.491	34.386
V8	241.821	34.022
V9	245.572	34.524
V10	250.196	35.652

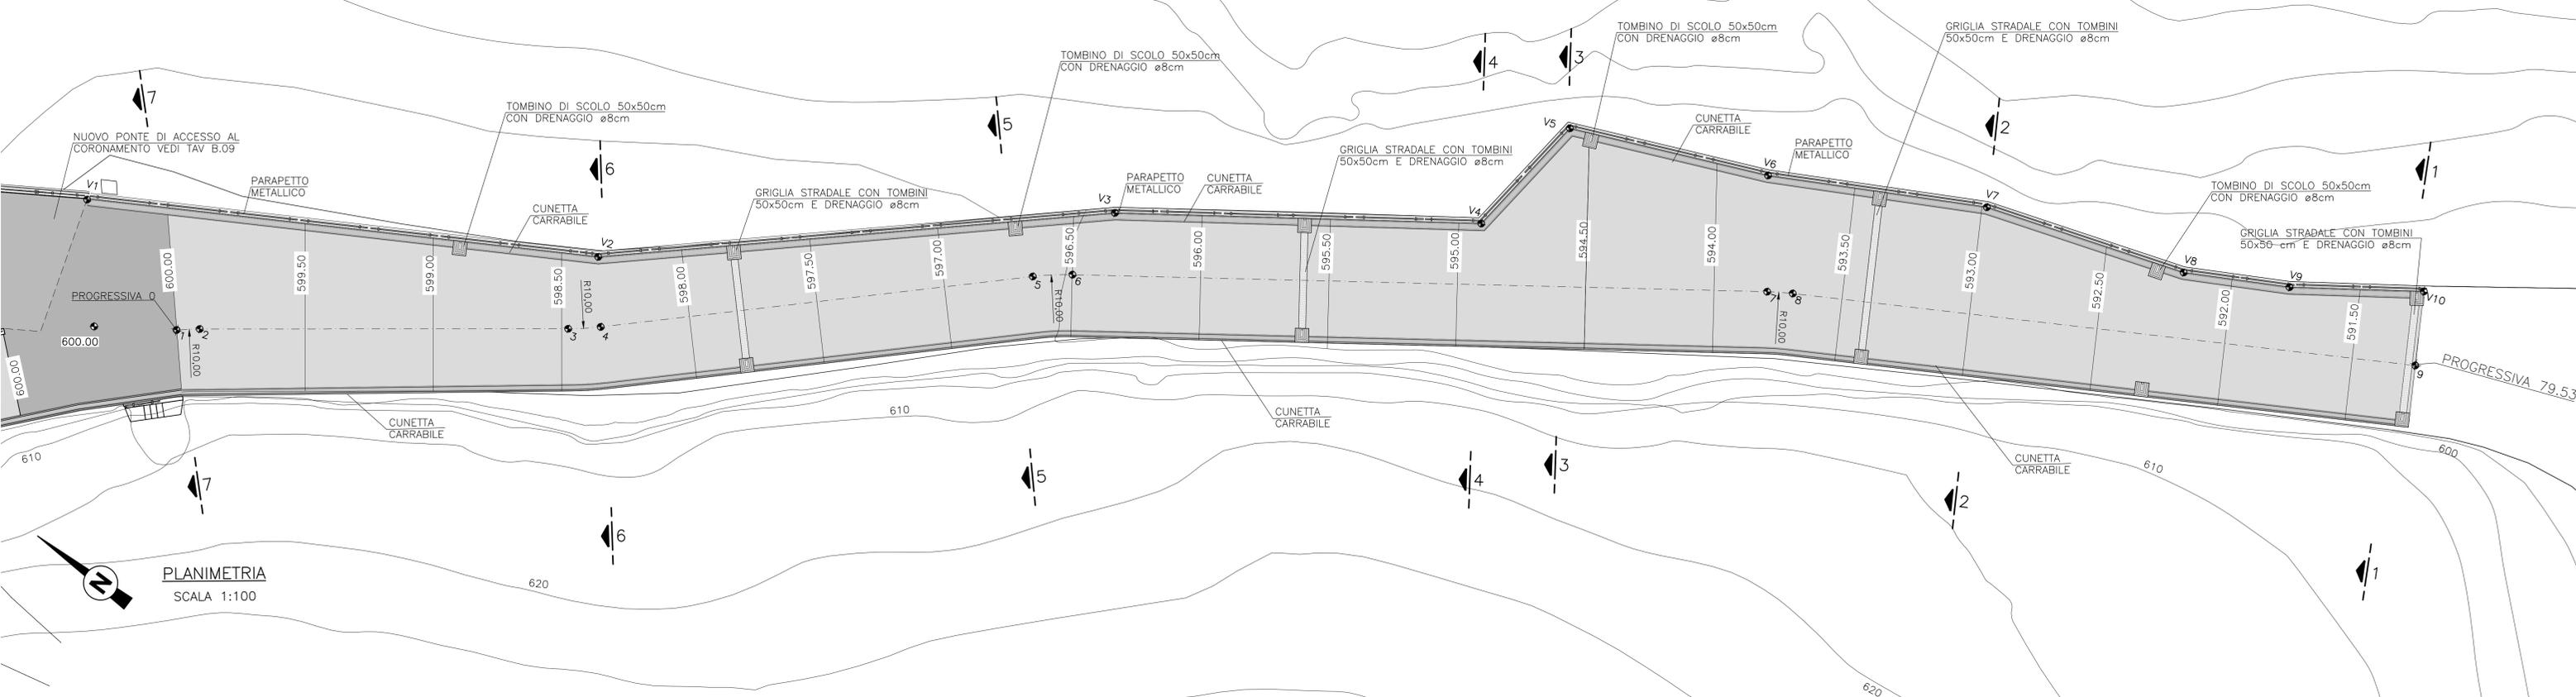

PROFILO LONGITUDINALE LUNGO L'ASSE
SCALA 1:100

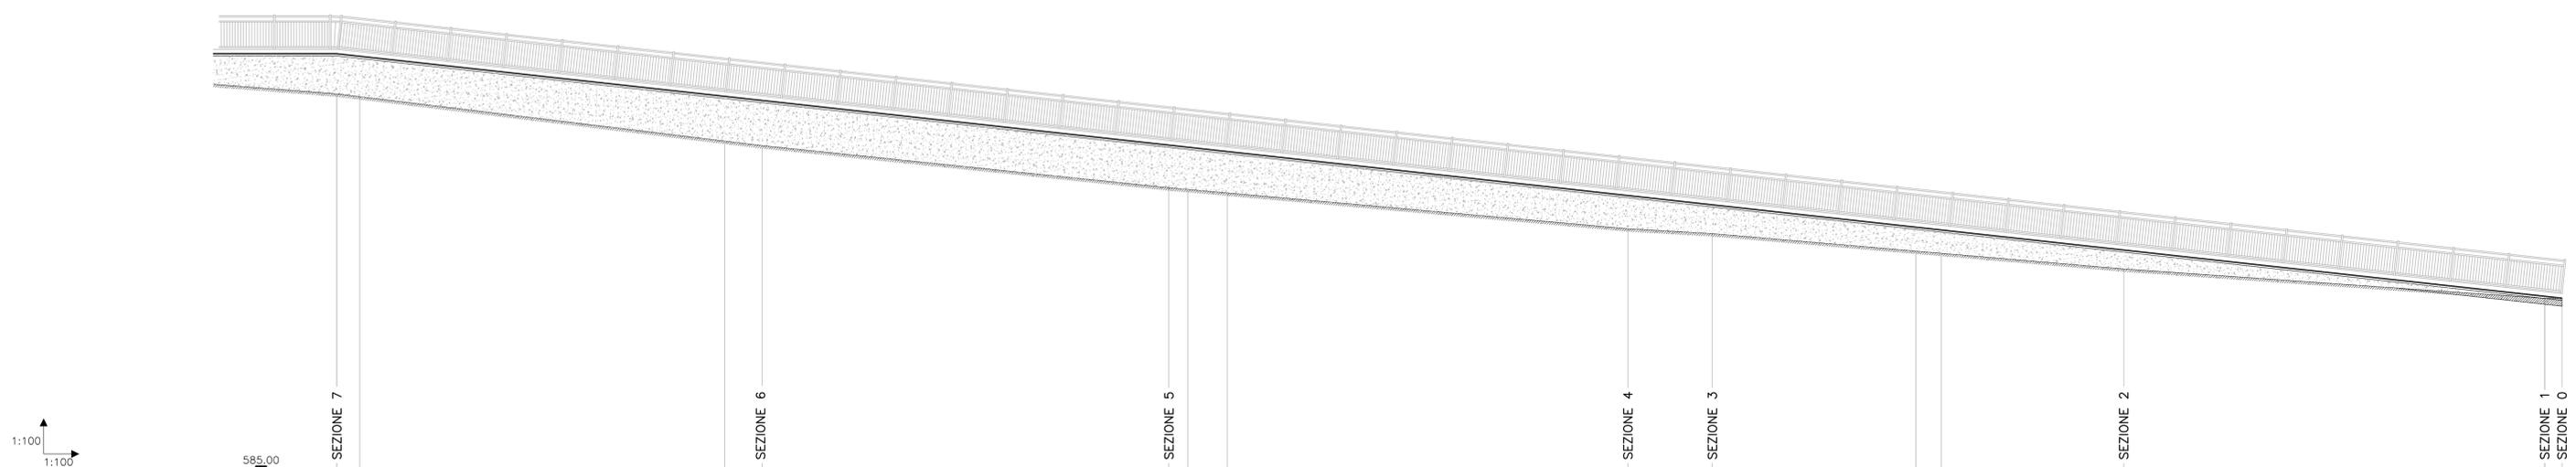

	SEZIONE 7	SEZIONE 6	SEZIONE 5	SEZIONE 4	SEZIONE 3	SEZIONE 2	SEZIONE 1	SEZIONE 0
RETTILINEI/CURVE	R10.00	R10.00	R10.00	R10.00	R10.00	R10.00	R10.00	R10.00
PENDENZA - STATO DI FATTO	i=0.077	i=0.122	i=0.103	i=0.089	i=0.058	i=0.083	i=0.07	
PENDENZA - PROGETTO	i=0.00							
DISTANZA PARZIALE	0.88	13.05	1.16 0.18	14.54	0.68 1.41	14.32	3.02	7.27

EDISON B.12

DIGA DI CA' ZUL
(PROVINCIA DI PORDENONE)

ADEGUAMENTO DEGLI ORGANI DI SCARICO

PROGETTO ESECUTIVO

INTERVENTI
STRADA DI ACCESSO IN SPONDA DESTRA
PLANIMETRIA E PROFILO
SCALA 1:50

Ing. Claudio Marcello S.r.l. MILANO, MAGGIO 2014

CA-AS-E-14022a-RevB