



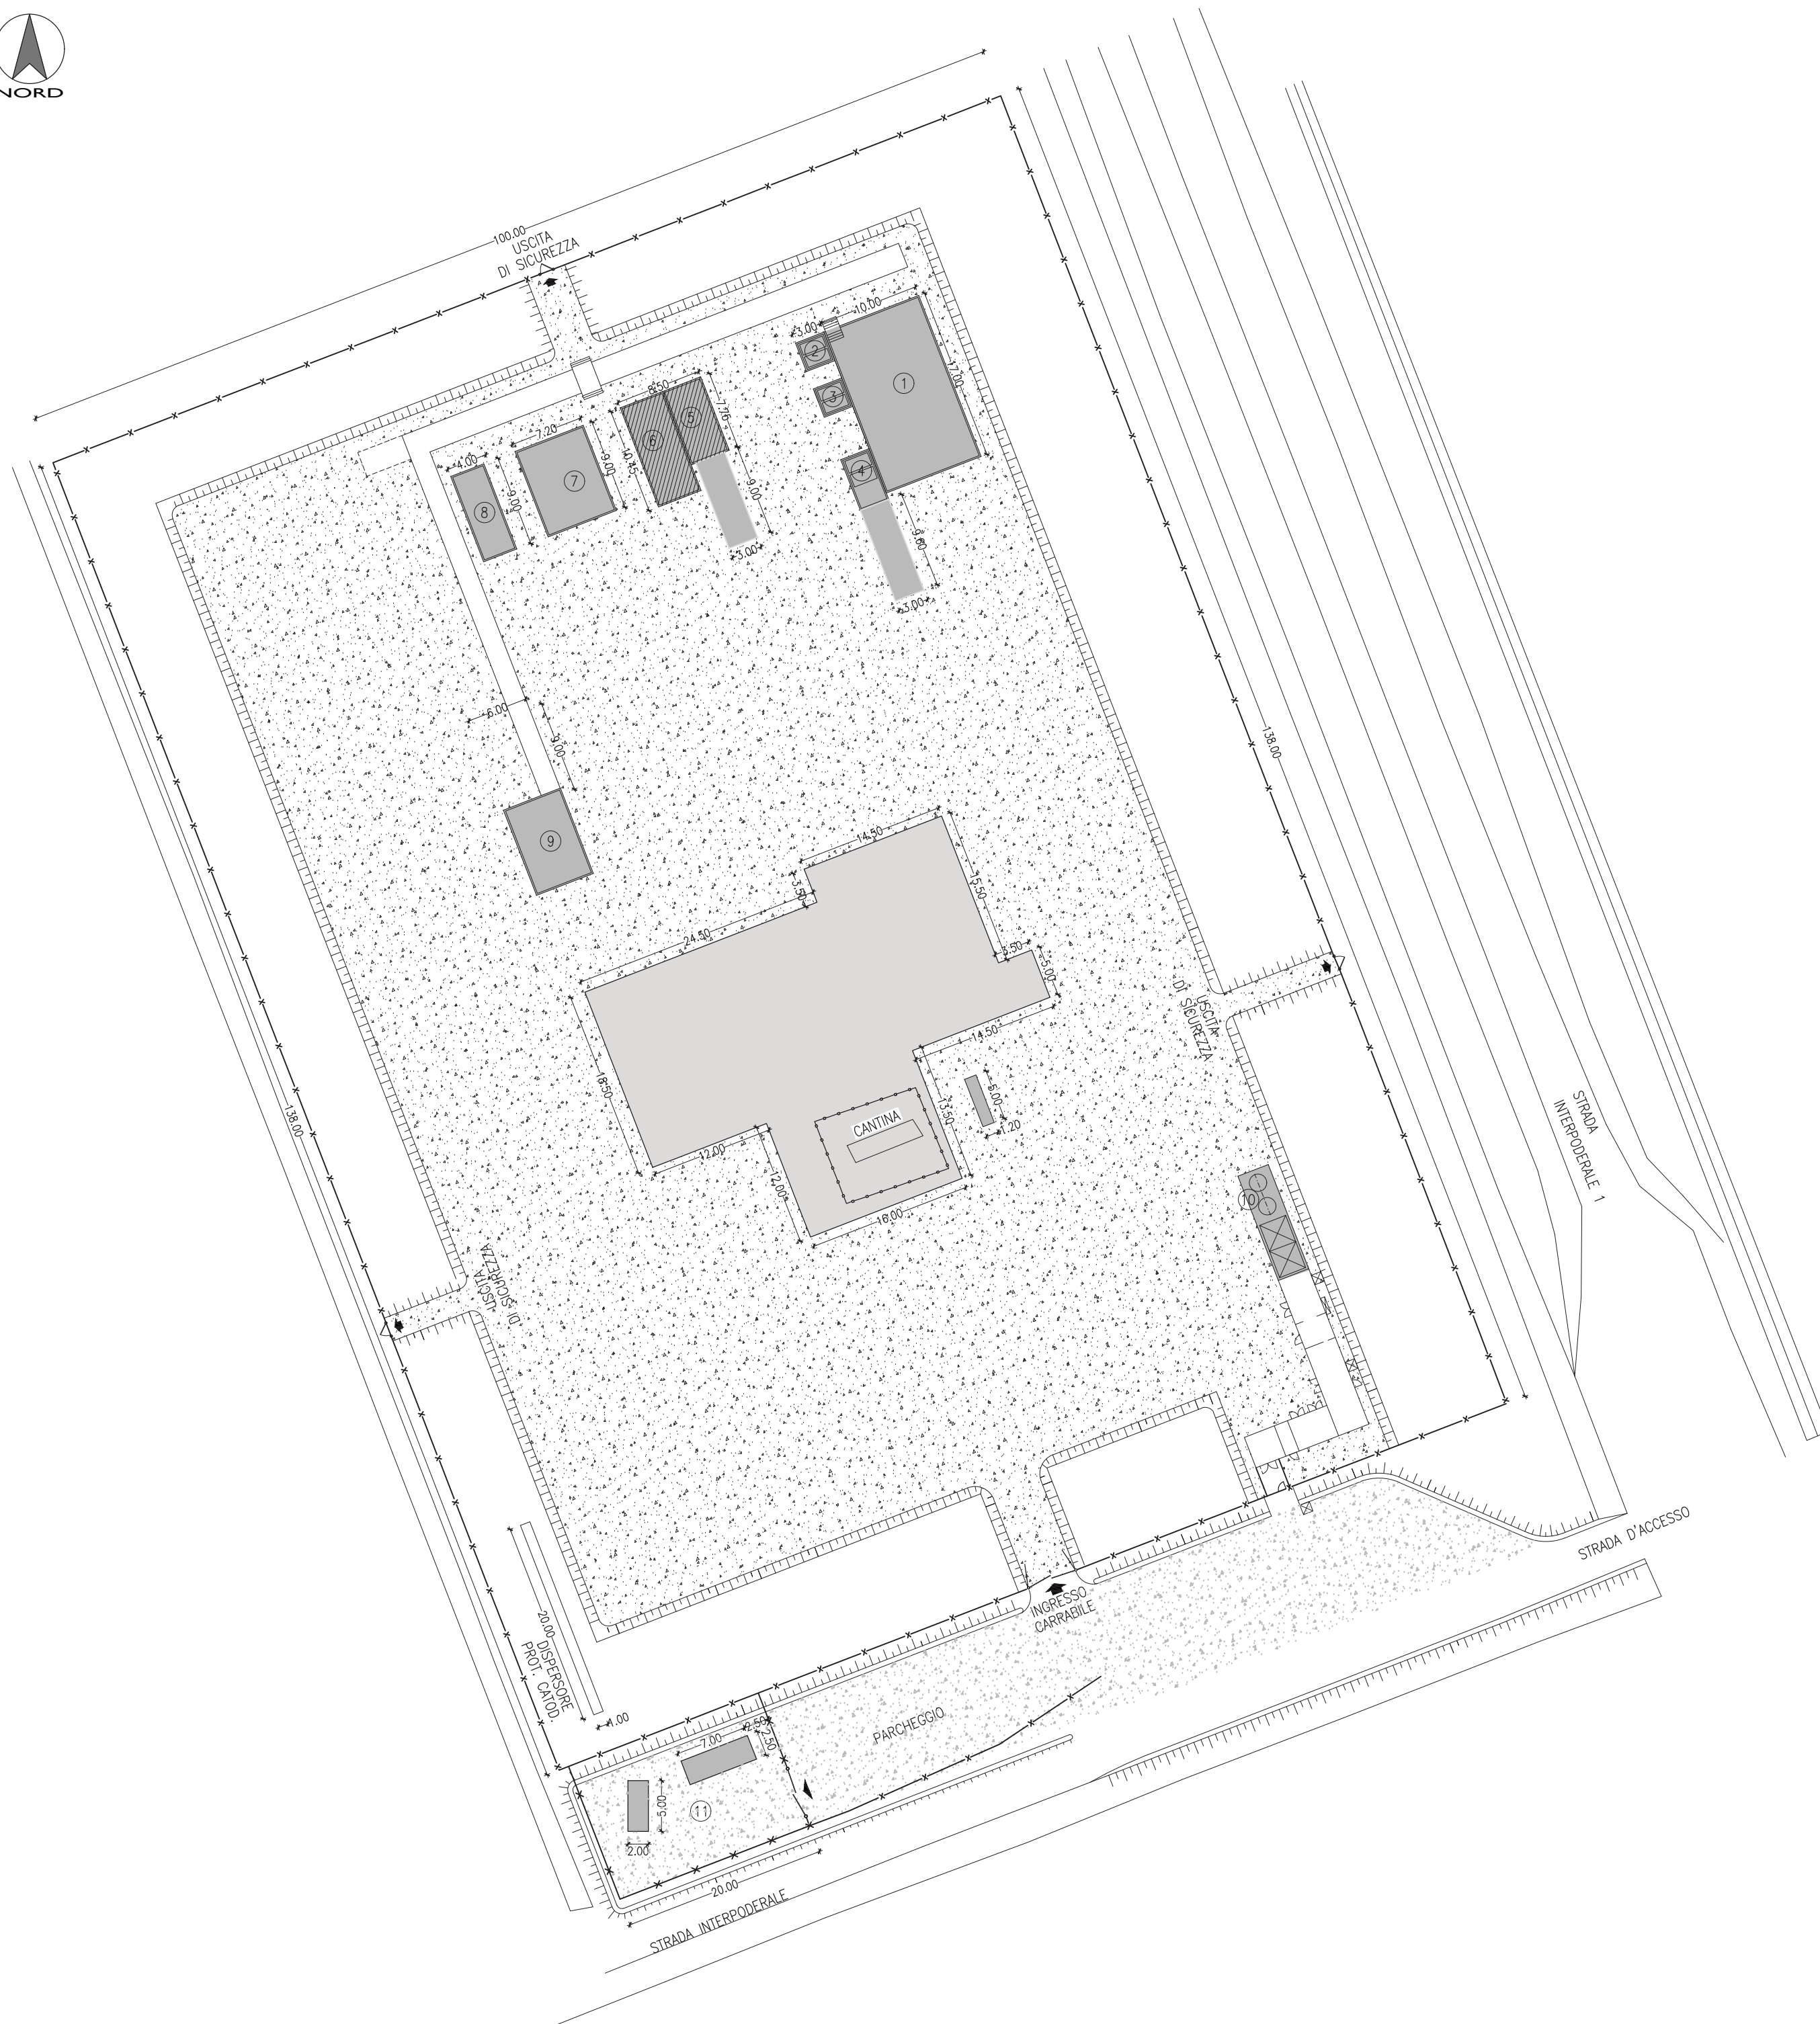

LEGENDA

- | | |
|---|-------------------------|
|  | MASSICCIATA IN PROGETTO |
|  | MASSICCIATA ESISTENTE |
|  | SOLETTA IN C.A. |
|  | VASCA INTERRATA IN C.A. |

- ① BACINO DI CONTENIMENTO
SERBATOIO TEG
- ② BACINO DI CONTENIMENTO
SKID INIEZIONE GLICOLE
- ③ BACINO DI CONTENIMENTO
POMPA GLICOLE A COLONNA
- ④ BACINO DI CONTENIMENTO
SKID CARICO GLICOLE
- ⑤ VASCA INTERRATA
SERBATOIO DI RACCOLTA DRENAGGI
- ⑥ VASCA INTERRATA
SERBATOIO DI RACCOLTA ACQUE SEMIOLEOSE
- ⑦ BACINO DI CONTENIMENTO
SEPARAZIONE GAS
- ⑧ BACINO DI CONTENIMENTO
DISIDRATAZIONE GAS
- ⑨ BACINO DI CONTENIMENTO
SKID DRENAGGI APPARECCHIATURE E BLOW DOWN
- ⑩ BACINO DI CONTENIMENTO
SKID AREA STRUMENTI E COMPRESSIONE ARIA STRUMENTI
- ⑪ STAZIONE S.S.U.

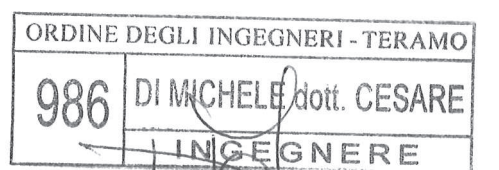

eni s.p.a.
distretto centro settentrionale

Progetto

PROGETTO AGOSTA
MESSA IN PRODUZIONE DEL POZZO AGOSTA 1 DIR

Oggetto	
---------	--

STUDIO DI IMPATTO AMBIENTALE

	Tavola

AREA POZZO - PLANIMETRIA DI PROGETTO
OPERE CIVILI (FASE1)

Documento	Allegato	Scala
SICS_210_CAP.4	4.3	1:500



0	Giugno 2015	Emissione	HPC - Proger	ENI	ENI
REV	DATA	DESCRIZIONE	PREPARATO	VERIFICATO	APPROVATO