


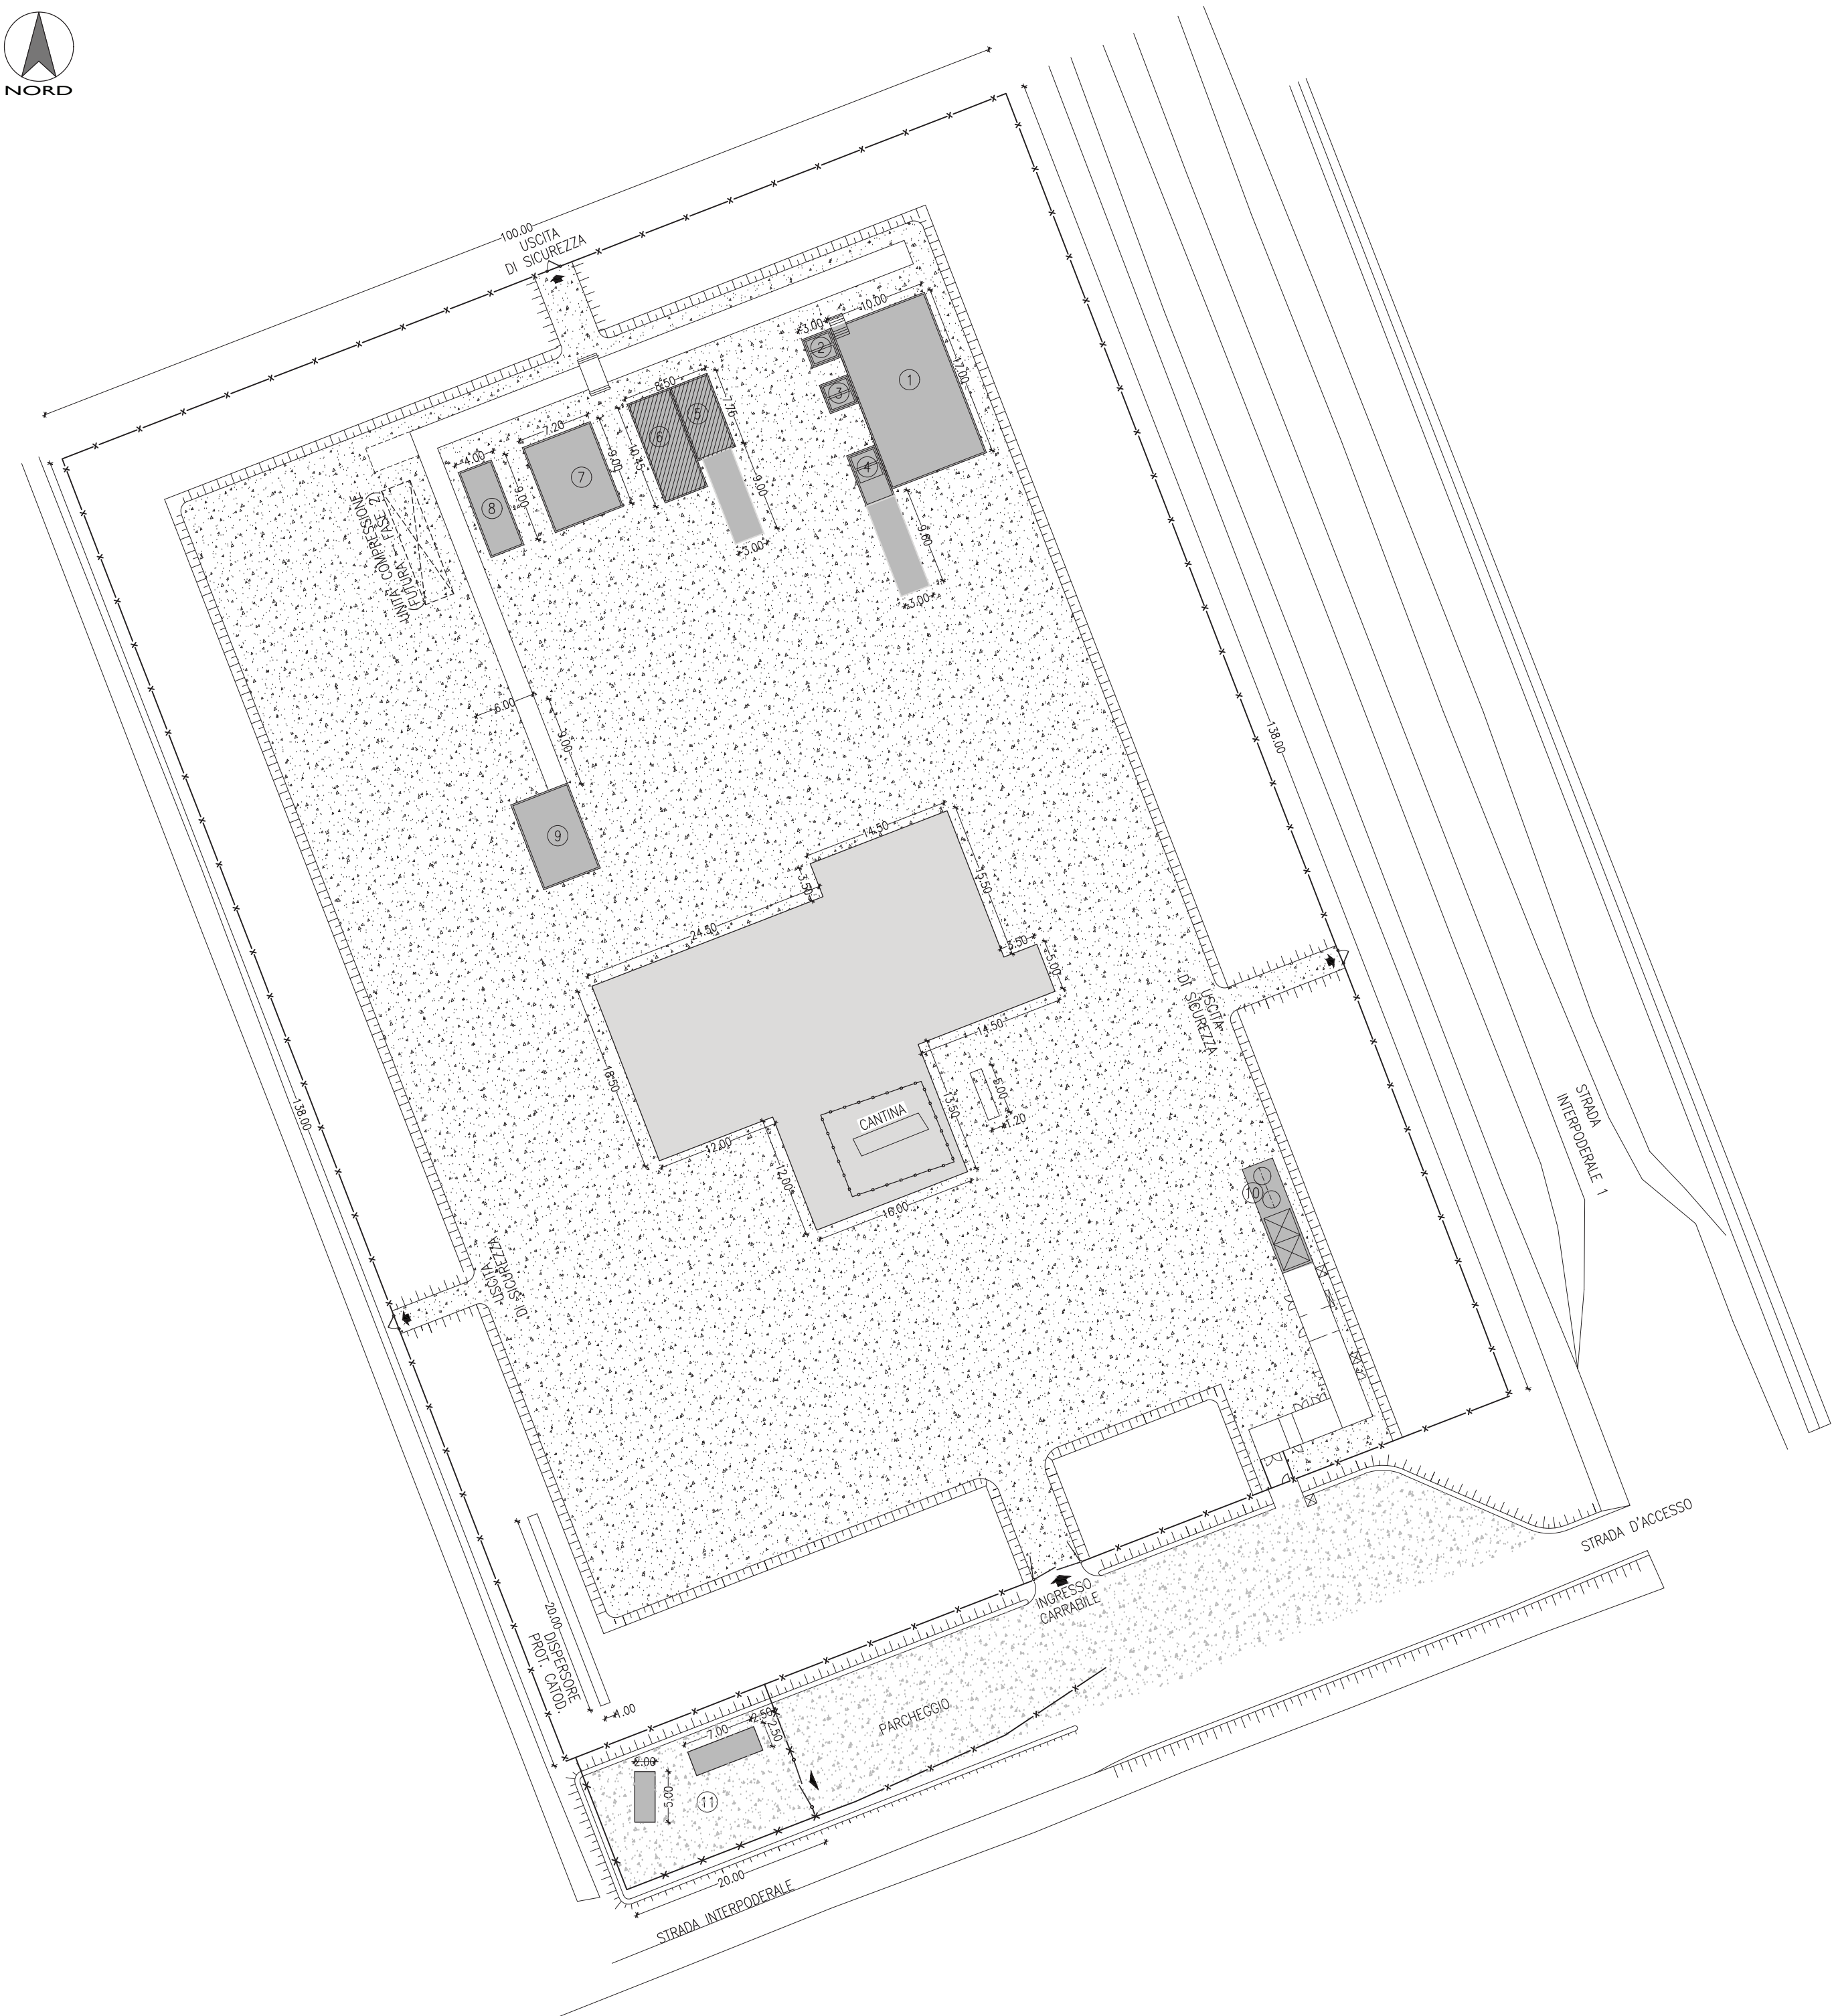

LEGENDA

- MASSICIATA IN PROGETTO
- MASSICIATA ESISTENTE
- SOLETTA IN C.A.
- VASCA INTERRATA IN C.A.

- 1 BACINO DI CONTENIMENTO SERBATOI TEG
- 2 BACINO DI CONTENIMENTO SKID INIEZIONE GLICOLE
- 3 BACINO DI CONTENIMENTO POMPA GLICOLE A COLONNA
- 4 BACINO DI CONTENIMENTO SKID CARICO GLICOLE
- 5 VASCA INTERRATA SERBATOIO DI RACCOLTA DRENAGGI
- 6 VASCA INTERRATA SERBATOIO DI RACCOLTA ACQUE SEMIOLEOSE
- 7 BACINO DI CONTENIMENTO SEPARAZIONE GAS
- 8 BACINO DI CONTENIMENTO DISIDRATAZIONE GAS
- 9 BACINO DI CONTENIMENTO SKID DRENAGGI APPARECCHIATURE E BLOW DOWN
- 10 BACINO DI CONTENIMENTO SKID AREA STRUMENTI E COMPRESSIONE ARIA STRUMENTI
- 11 STAZIONE S.S.U.

ORDINE DEGLI INGEGNERI - TERAMO
986 DI MICHELE dott. CESARE
INGEGNERE



eni s.p.a.
distretto centro settentrionale

Progetto

PROGETTO AGOSTA
MESSA IN PRODUZIONE DEL POZZO AGOSTA 1 DIR

Oggetto

STUDIO DI IMPATTO AMBIENTALE

Tavola

AREA POZZO - PLANIMETRIA DI PROGETTO
OPERE CIVILI (FASE2)

Documento	Allegato	Scala
SICS_210_CAP.4	4.4	1:500





0	Giugno 2015	Emissione	HPC - Proger	ENI	ENI
REV	DATA	DESCRIZIONE	PREPARATO	VERIFICATO	APPROVATO