



ATTRAVERSAMENTO CANALE FOSSE

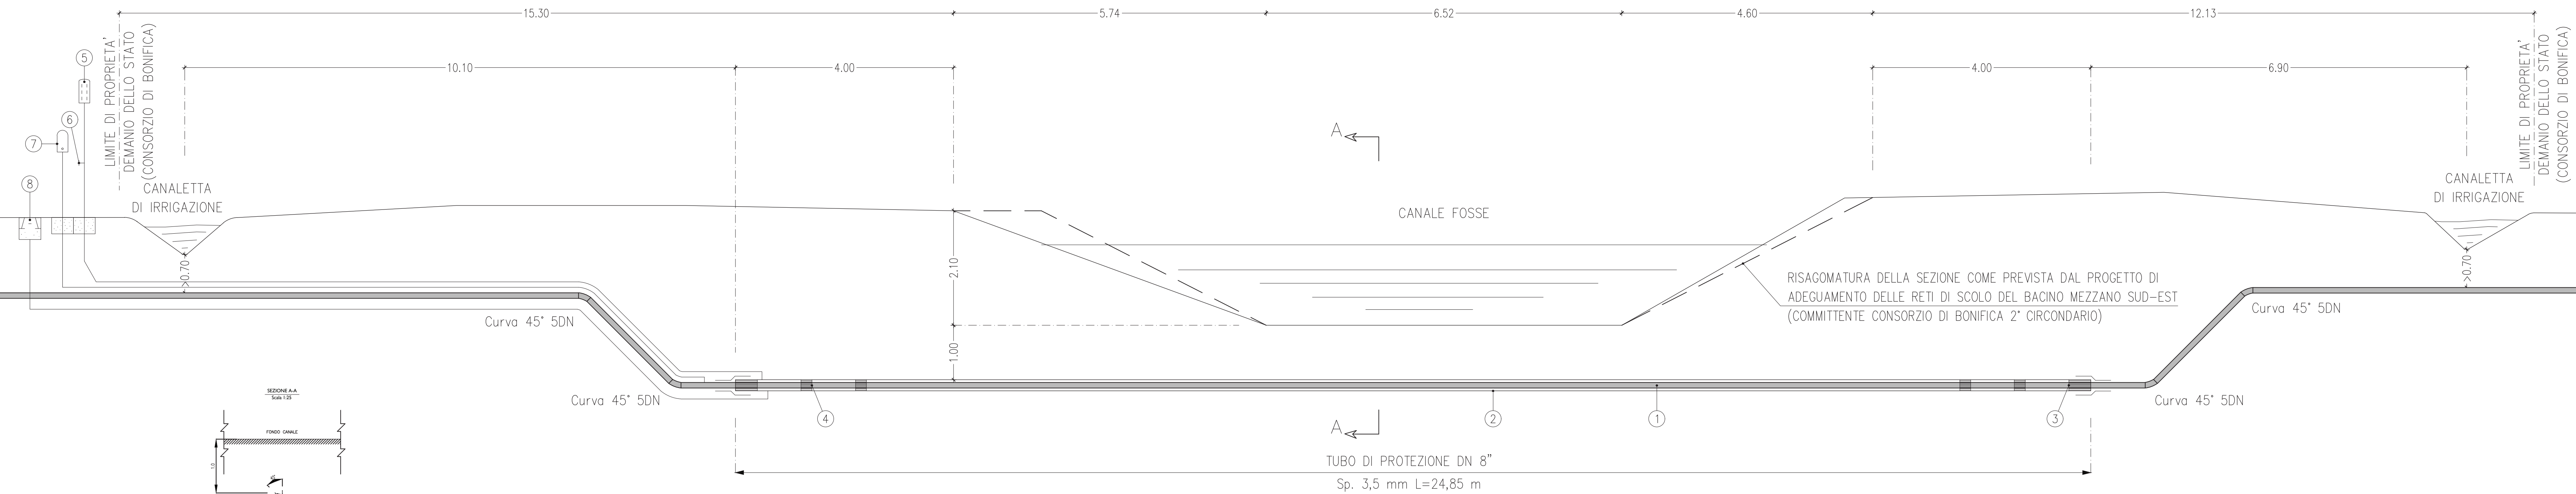


Scala 1:50

- LEGENDA
- ① CONDOTTA DN 4"
 - ② TUBO DI PROTEZIONE DN 8"
 - ③ ANELLO DI CHIUSURA TERMORESTRINGENTE
 - ④ DISTANZIATORI ISOLATI A COLLARE
 - ⑤ APPARECCHI DI SFIATO
 - ⑥ DISPOSITIVO PER PASSAGGIO SONDA (PRESA IGROMETRICA)
 - ⑦ CASSETTA A PIANTANA P.E.
 - ⑧ APPARECCHIATURE DI DRENO

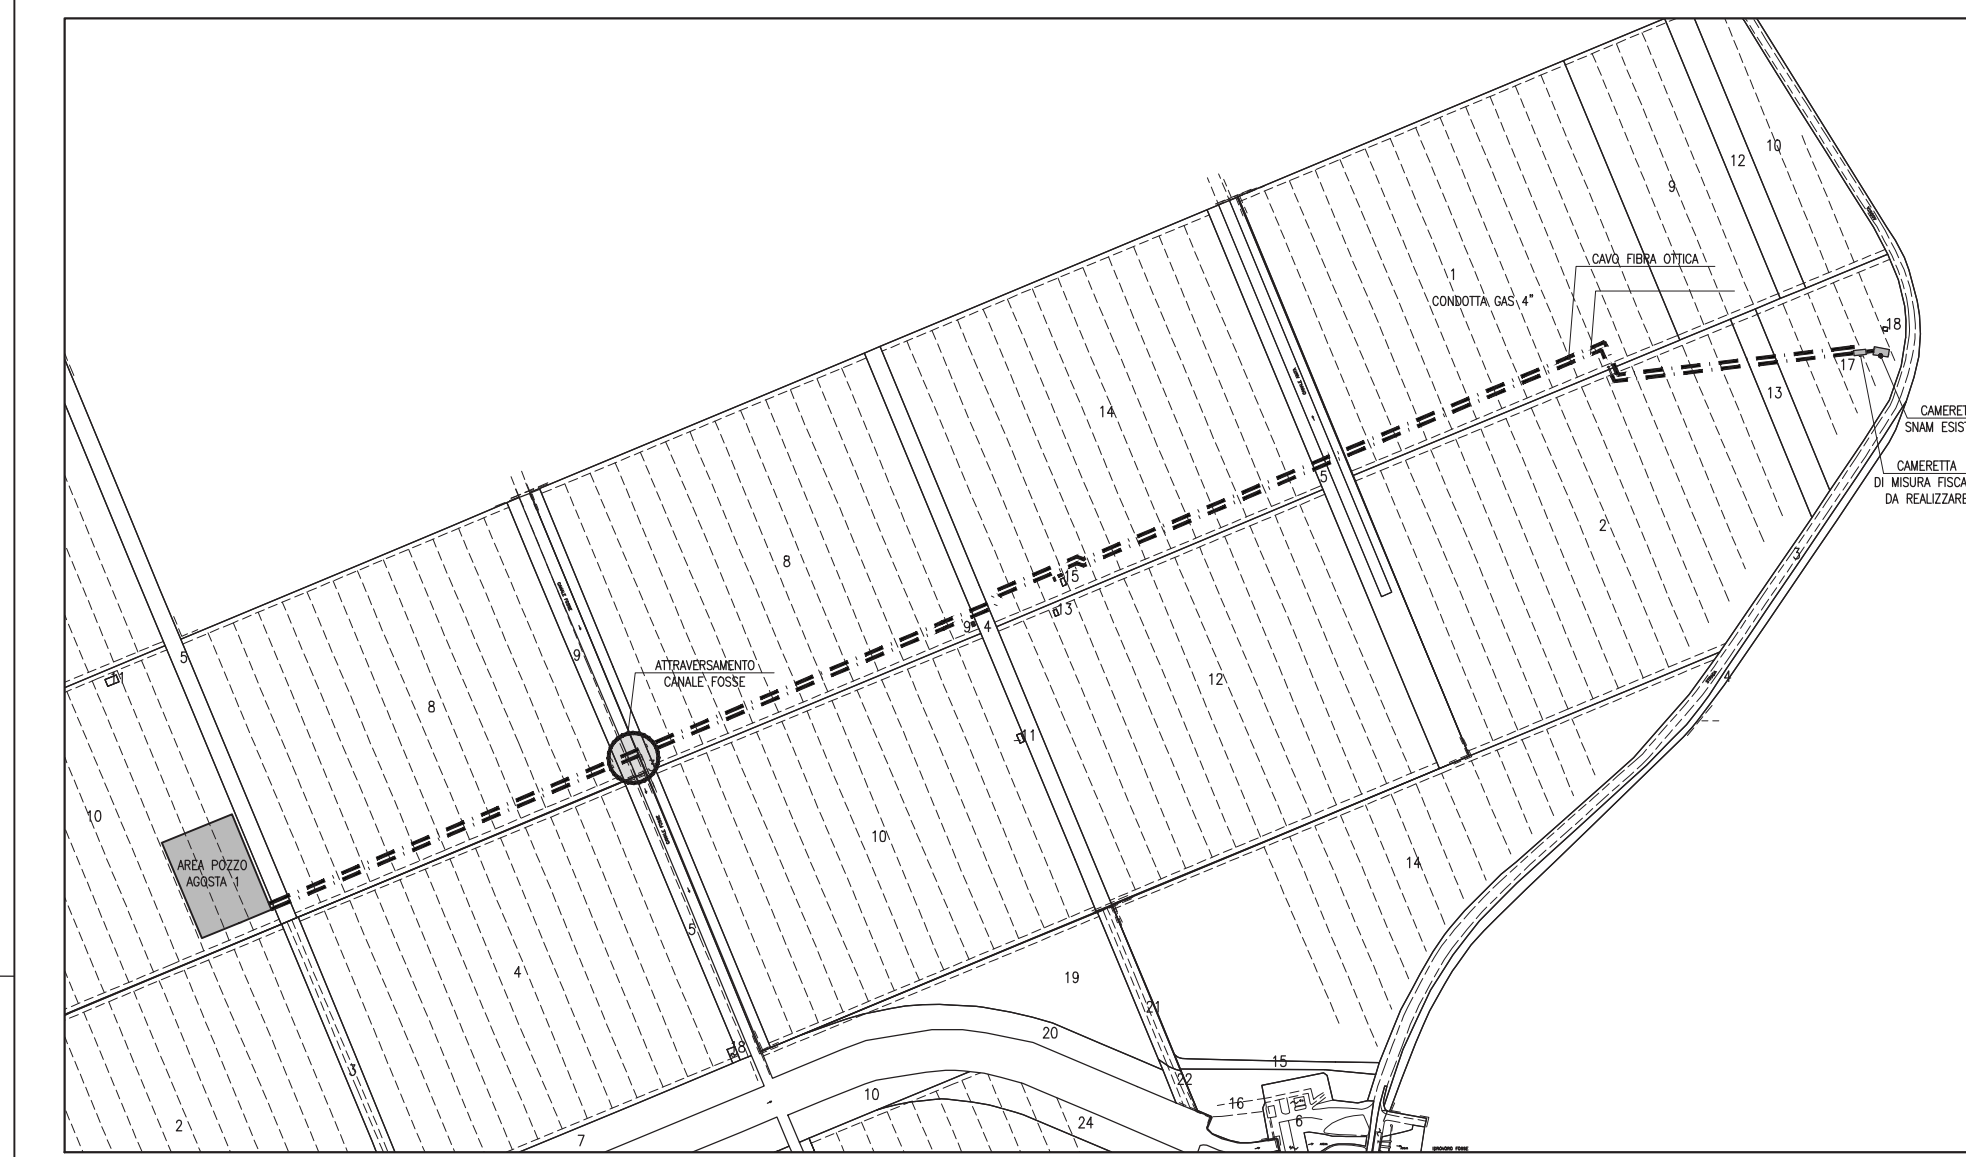

STRALCIO PLANIMETRIA CATASTALE – Scala 1:10.000
PROVINCIA DI FERRARA – COMUNE DI COMACCHIO
Foglio 124 – Particelle n. 4 – 8 – 14

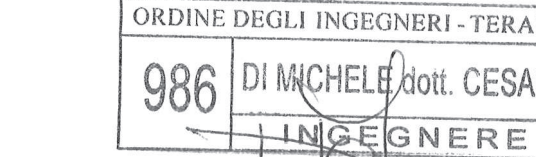

ORDINE DEGLI INGEGNERI - TERAMO
986 DI MICHELE dott. CESARE
INGEGNERE



eni s.p.a.
distretto centro settentrionale

Progetto: PROGETTO AGOSTA
MESSA IN PRODUZIONE DEL POZZO AGOSTA 1 DIR

Oggetto: STUDIO DI IMPATTO AMBIENTALE


Tavola: ATTRAVERSAMENTI CONDOTTA IN PROGETTO

Documento	Allegato	Scala
SICS_210_CAP.4	4.8_166	-




0	Giugno 2015	Emissione	HPC - Proger	ENI	ENI
REV	DATA	DESCRIZIONE	PREPARATO	VERIFICATO	APPROVATO

ATTRAVERSAMENTO CANALE ANITA

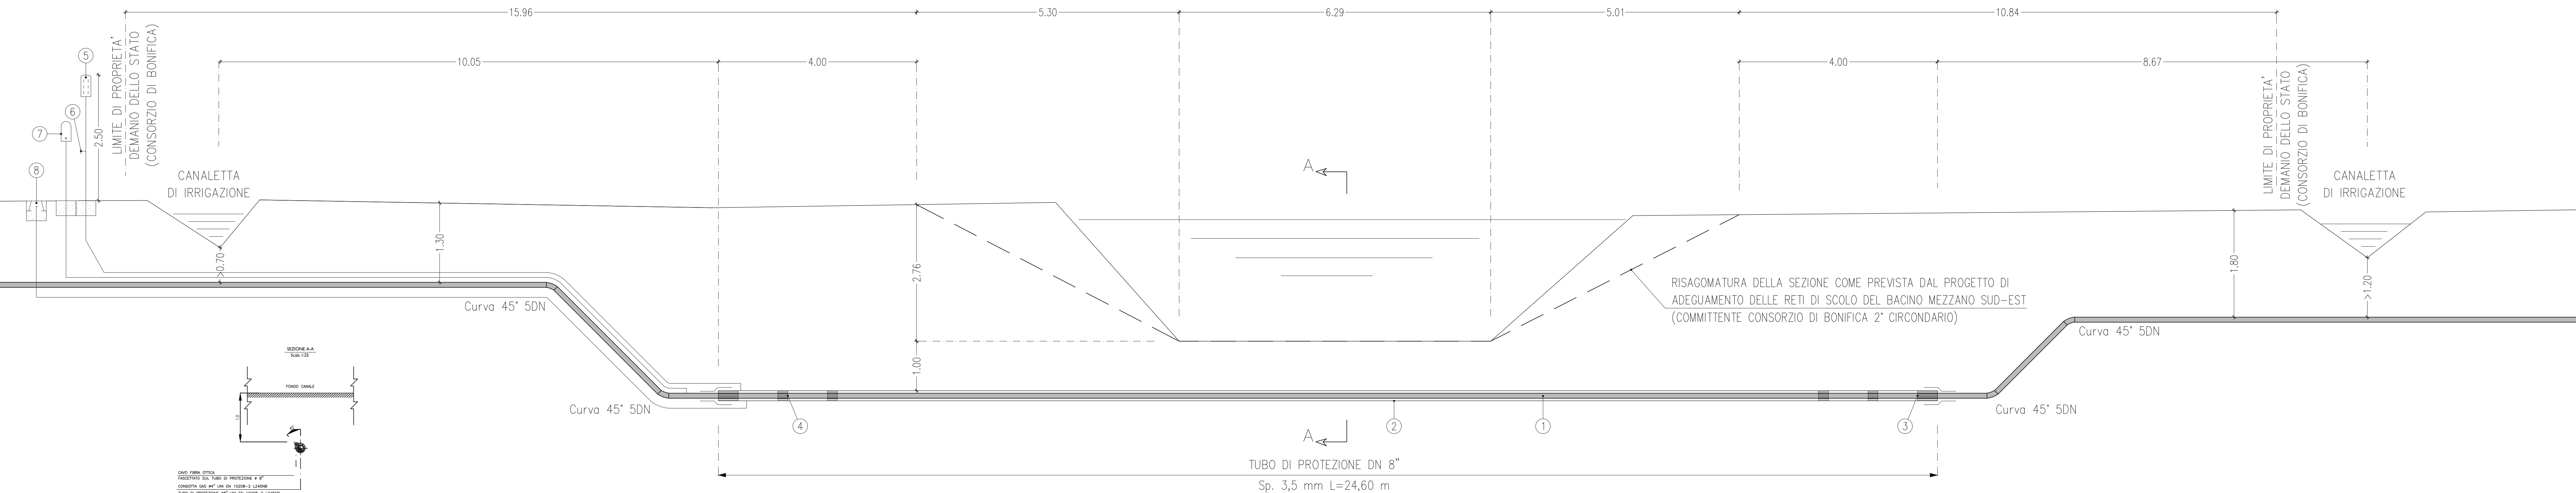


Scala 1:50

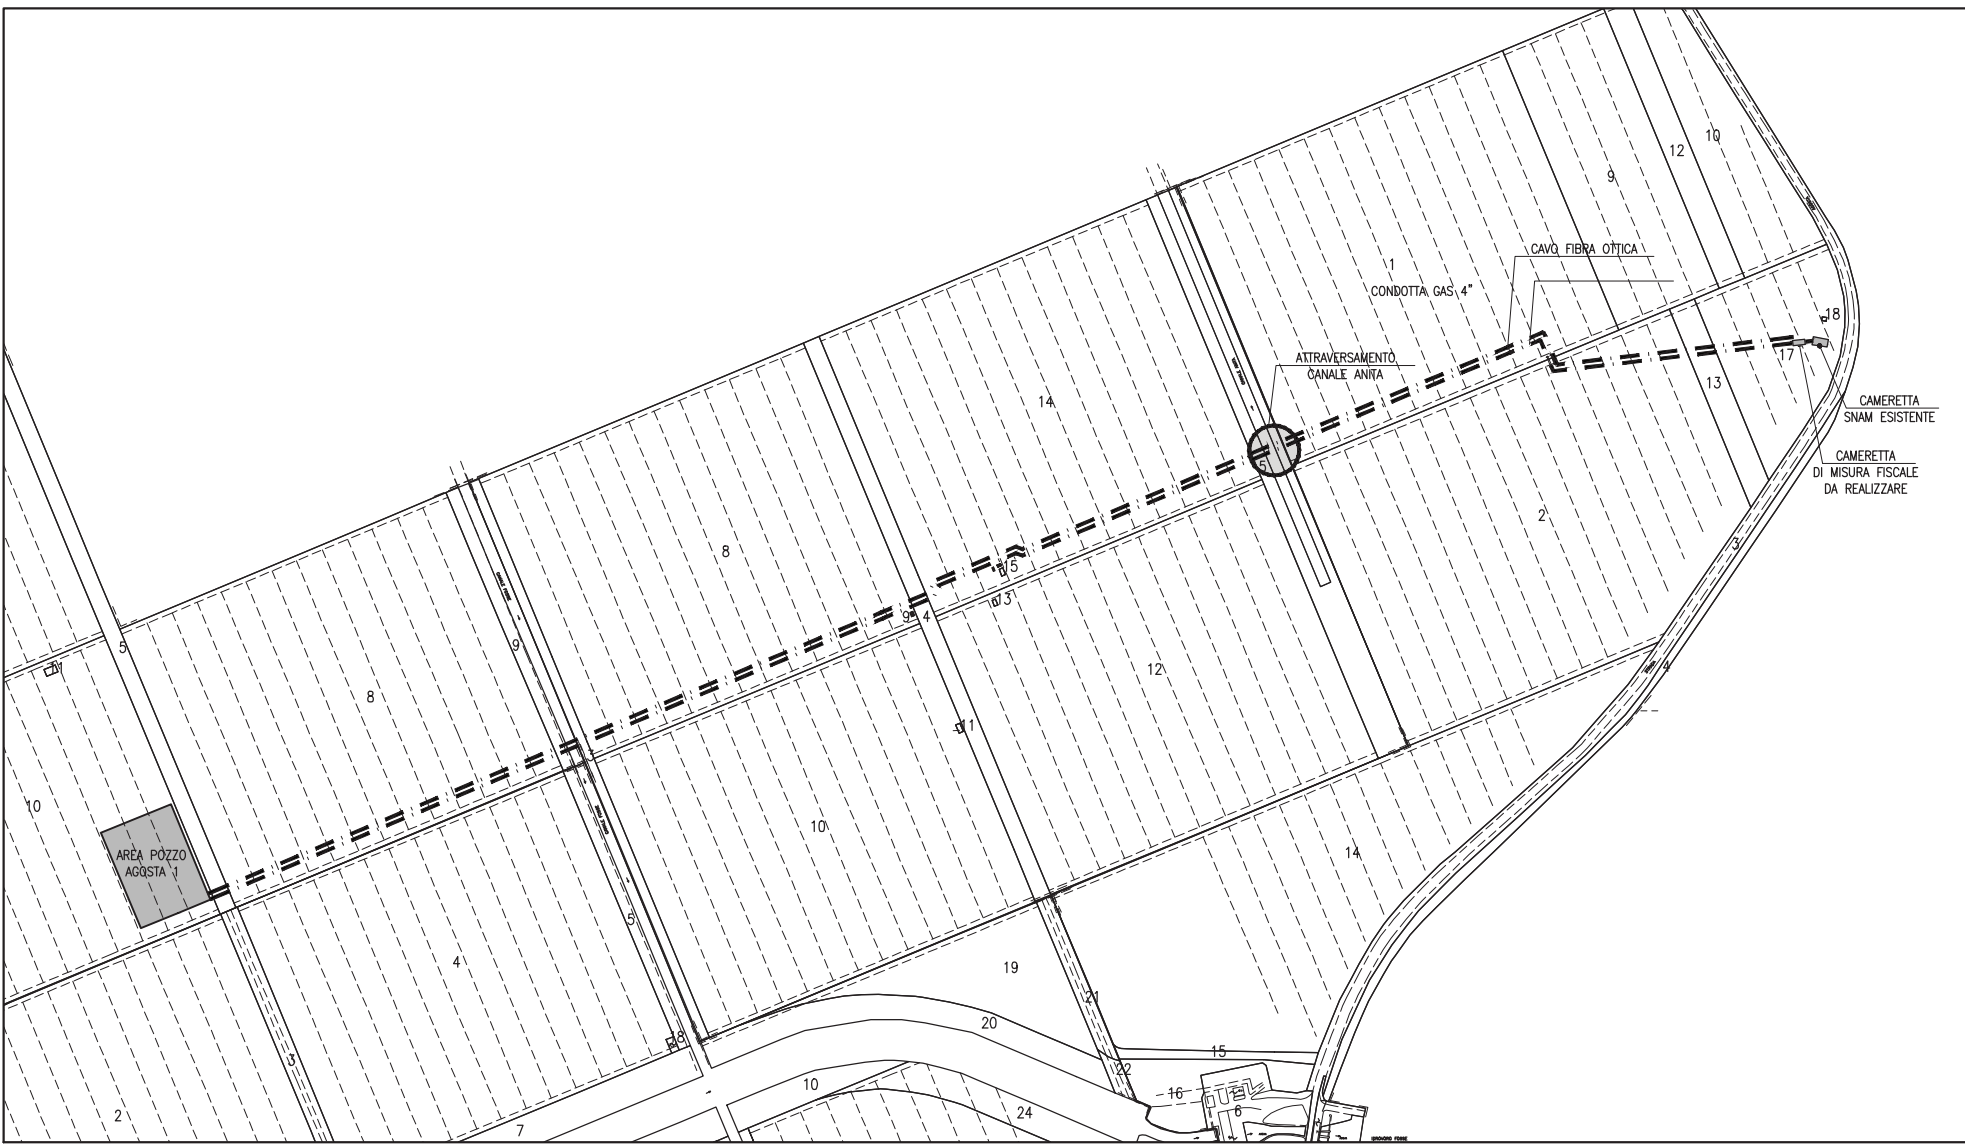


STRALCIO PLANIMETRIA CATASTALE - Scala 1:10.000
PROVINCIA DI FERRARA - COMUNE DI COMACCHIO

LEGENDA

- ① CONDOTTA DN 4"
- ② TUBO DI PROTEZIONE DN 8"
- ③ ANELLO DI CHIUSURA TERMORESTRINGENTE
- ④ DISTANZIATORI ISOLATI A COLLARE
- ⑤ APPARECCHI DI SFIATO
- ⑥ DISPOSITIVO PER PASSAGGIO SONDA (PRESA IGROMETRICA)
- ⑦ CASSETTA A PIANTANA P.E.
- ⑧ APPARECCHIATURE DI DRENO

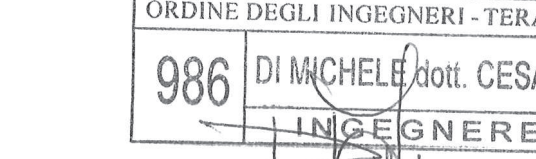

ORDINE DEGLI INGEGNERI - TERAMO
986 DI MICHELE DI CESARE
INGEGNERE

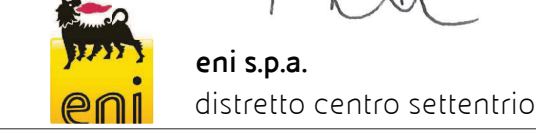

eni s.p.a.
distretto centro settentrionale

Progetto: PROGETTO AGOSTA
MESSA IN PRODUZIONE DEL POZZO AGOSTA 1 DIR


Oggetto: STUDIO DI IMPATTO AMBIENTALE

Tavola: ATTRAVERSAMENTI CONDOTTA IN PROGETTO


Documento	Allegato	Scala
SICS_210_CAP.4	4.8_206	-

0	Giugno 2015	Emissione	HPC - Proger	ENI	ENI
REV	DATA	DESCRIZIONE	PREPARATO	VERIFICATO	APPROVATO

ATTRAVERSAMENTO CANALE SECONDARIO

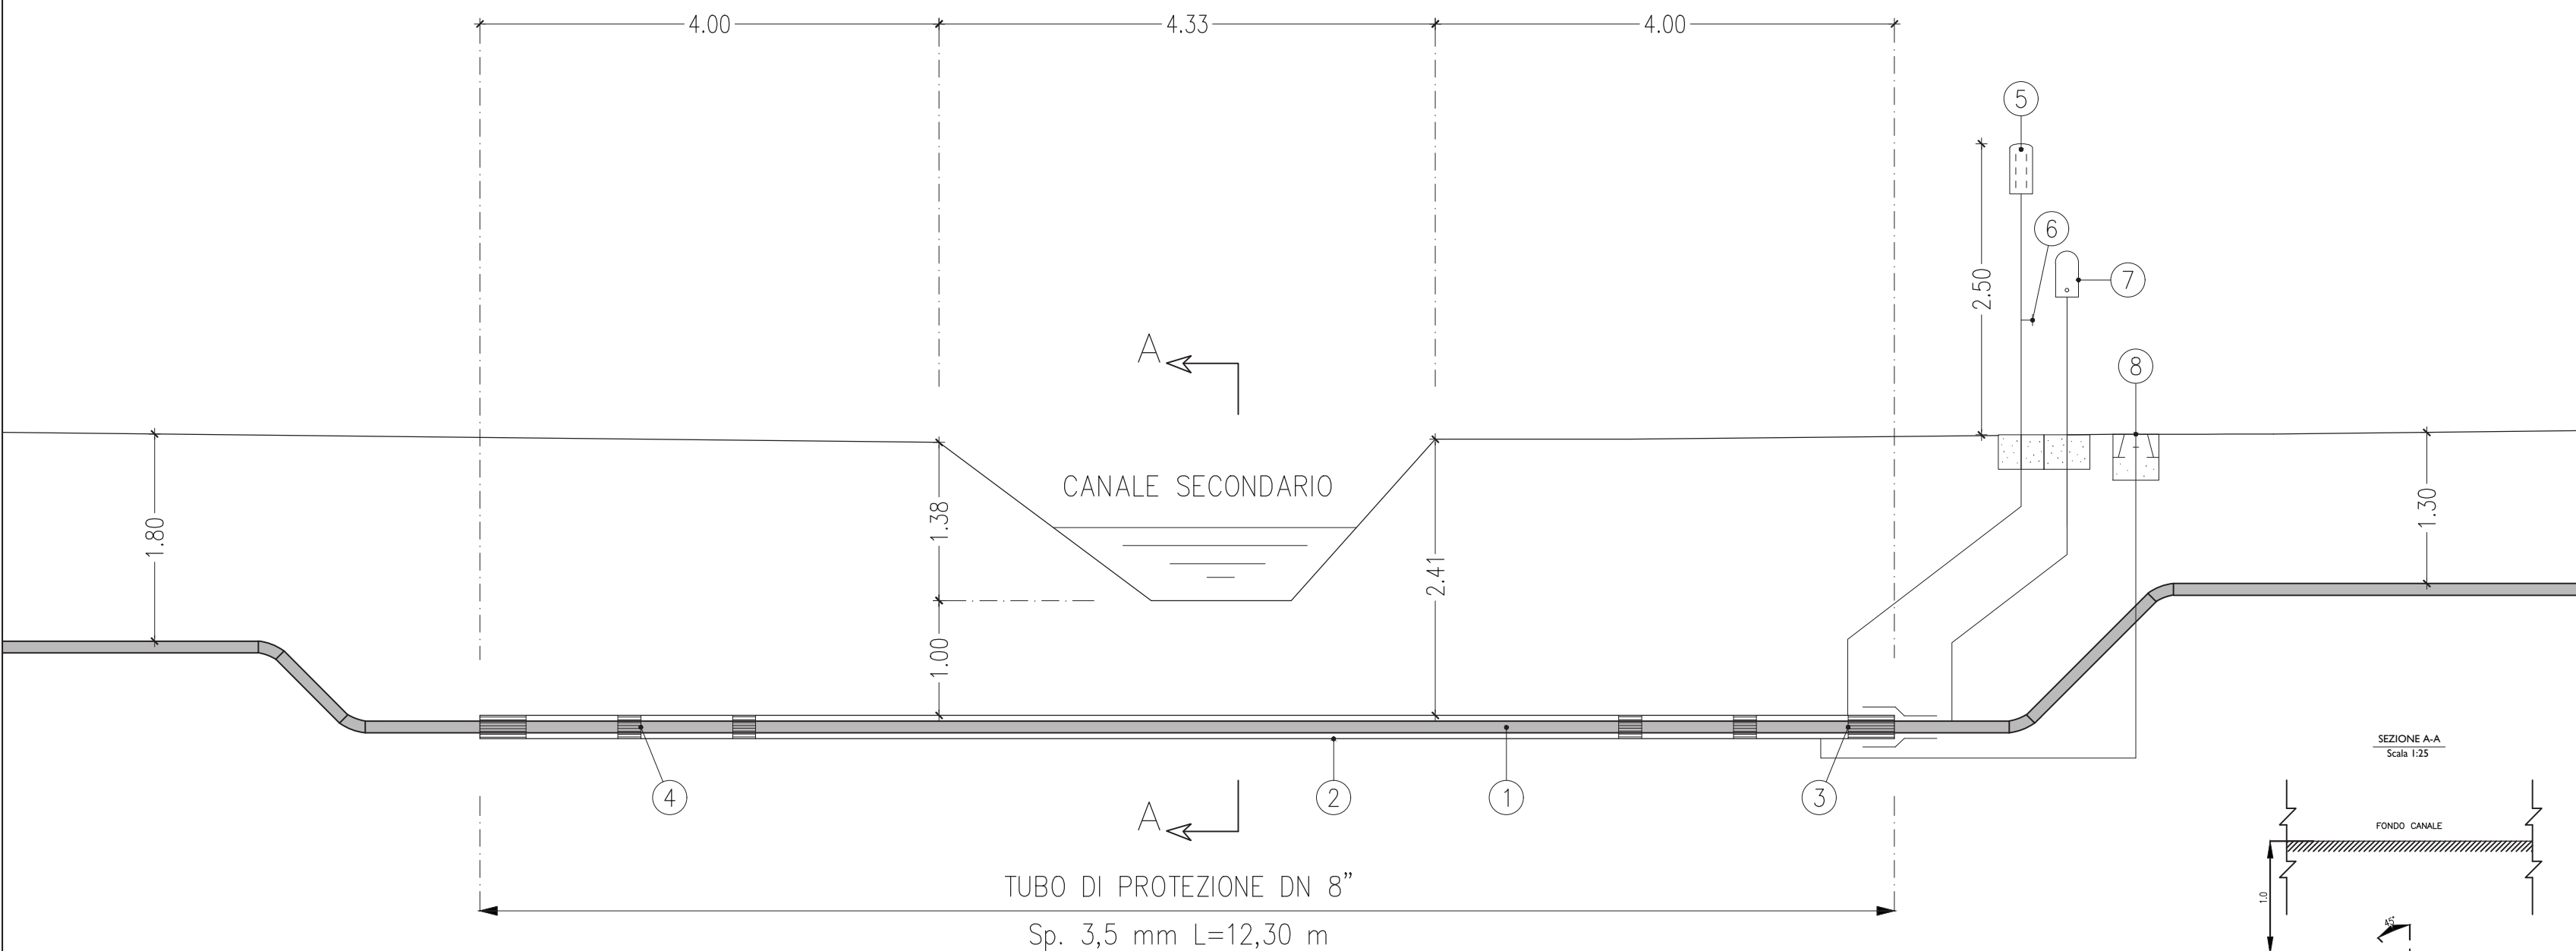


Scala 1:50

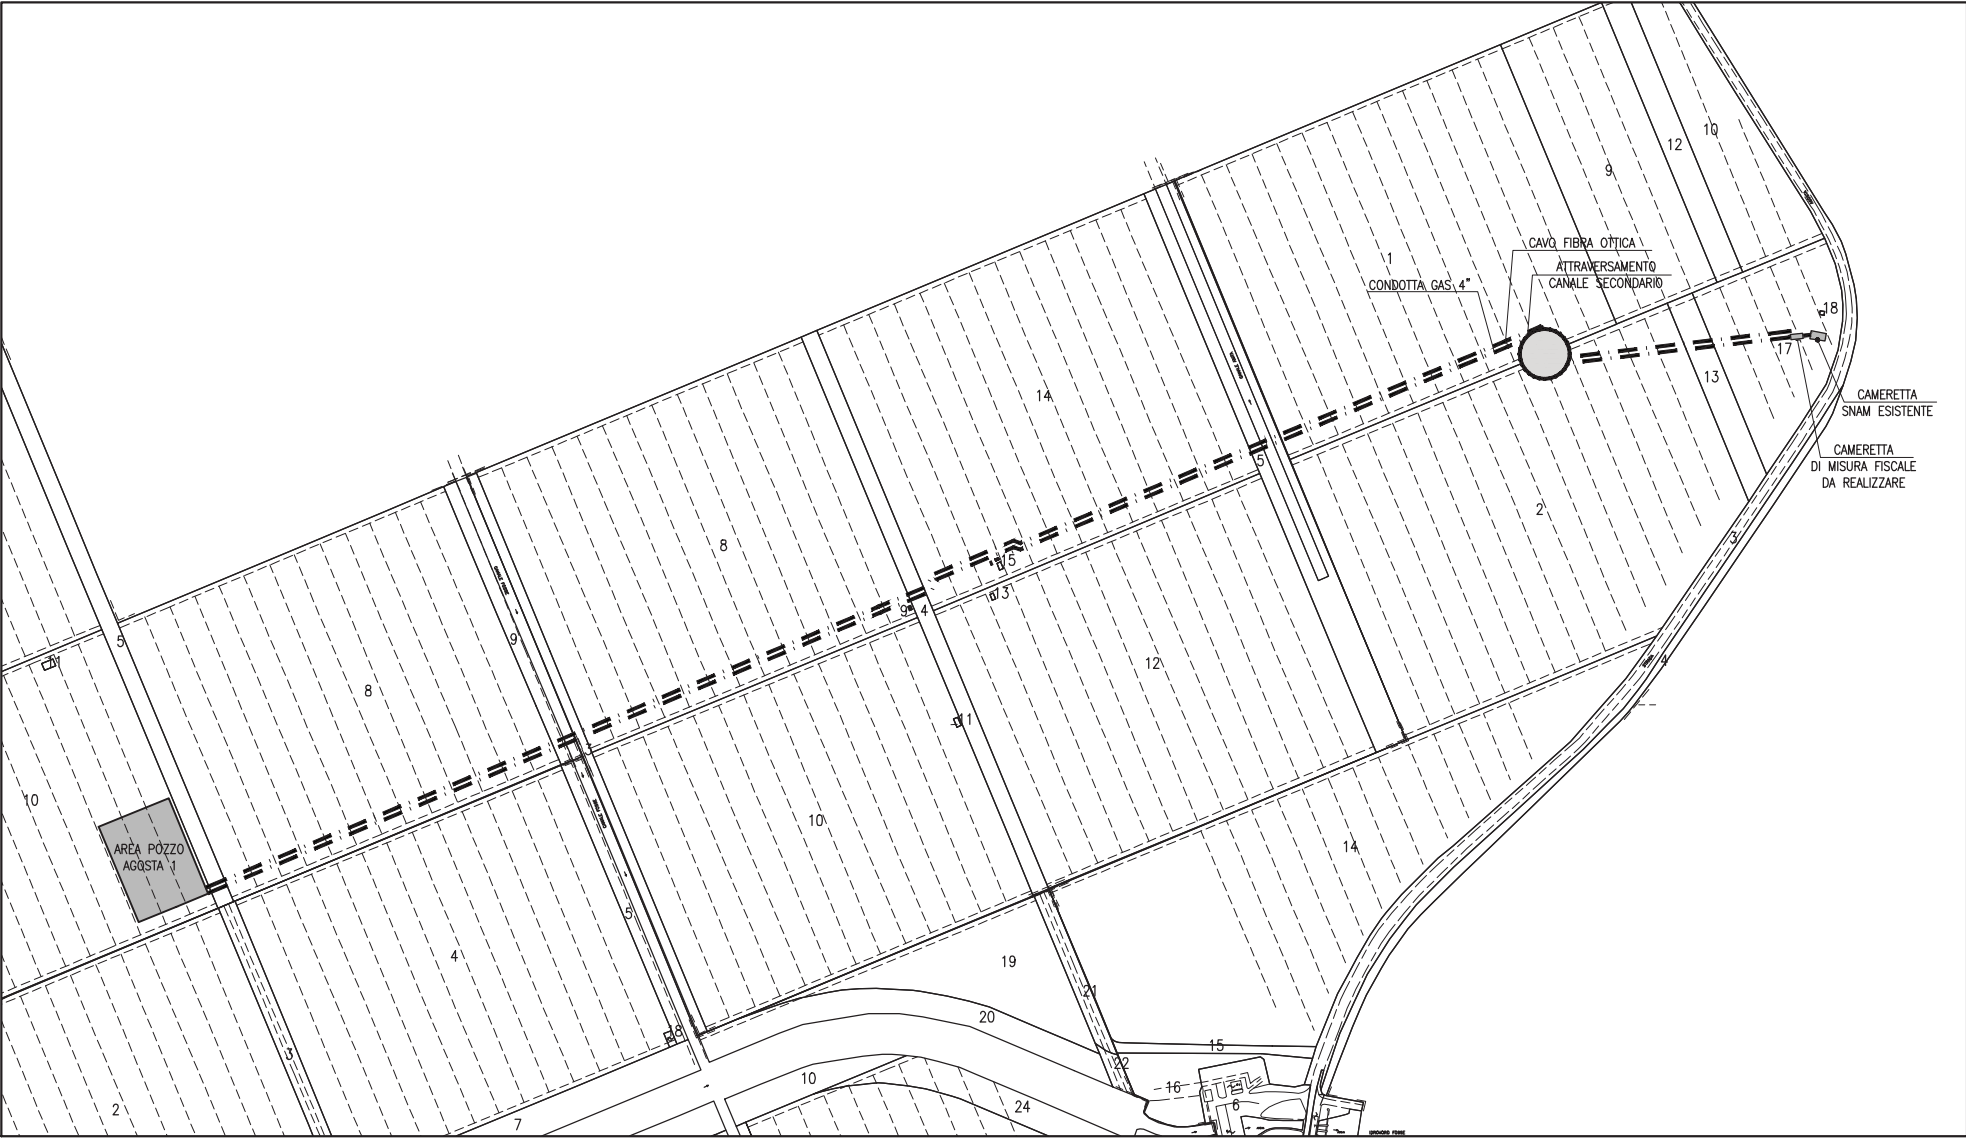

STRALCIO PLANIMETRIA CATASTALE – Scala 1:10.000
PROVINCIA DI FERRARA – COMUNE DI COMACCHIO

LEGENDA

- ① CONDOTTA DN 4"
- ② TUBO DI PROTEZIONE DN 8"
- ③ ANELLO DI CHIUSURA TERMORESTRINGENTE
- ④ DISTANZIATORI ISOLATI A COLLARE
- ⑤ APPARECCHI DI SFIATO
- ⑥ DISPOSITIVO PER PASSAGGIO Sonda (PRESA IGROMETRICA)
- ⑦ CASSETTA A PIANTANA P.E.
- ⑧ APPARECCHIATURE DI DRENO

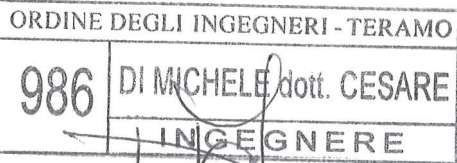

Progetto

PROGETTO AGOSTA
MESSA IN PRODUZIONE DEL POZZO AGOSTA 1 DIR

Oggetto

STUDIO DI IMPATTO AMBIENTALE



Tavola

ATTRAVERSAMENTI CONDOTTA IN PROGETTO


Documento	Allegato	Scala
SICS_210_CAP.4	4.8_3di6	-




0	Giugno 2015	Emissione	HPC - Proger	ENI	ENI
REV	DATA	DESCRIZIONE	PREPARATO	VERIFICATO	APPROVATO

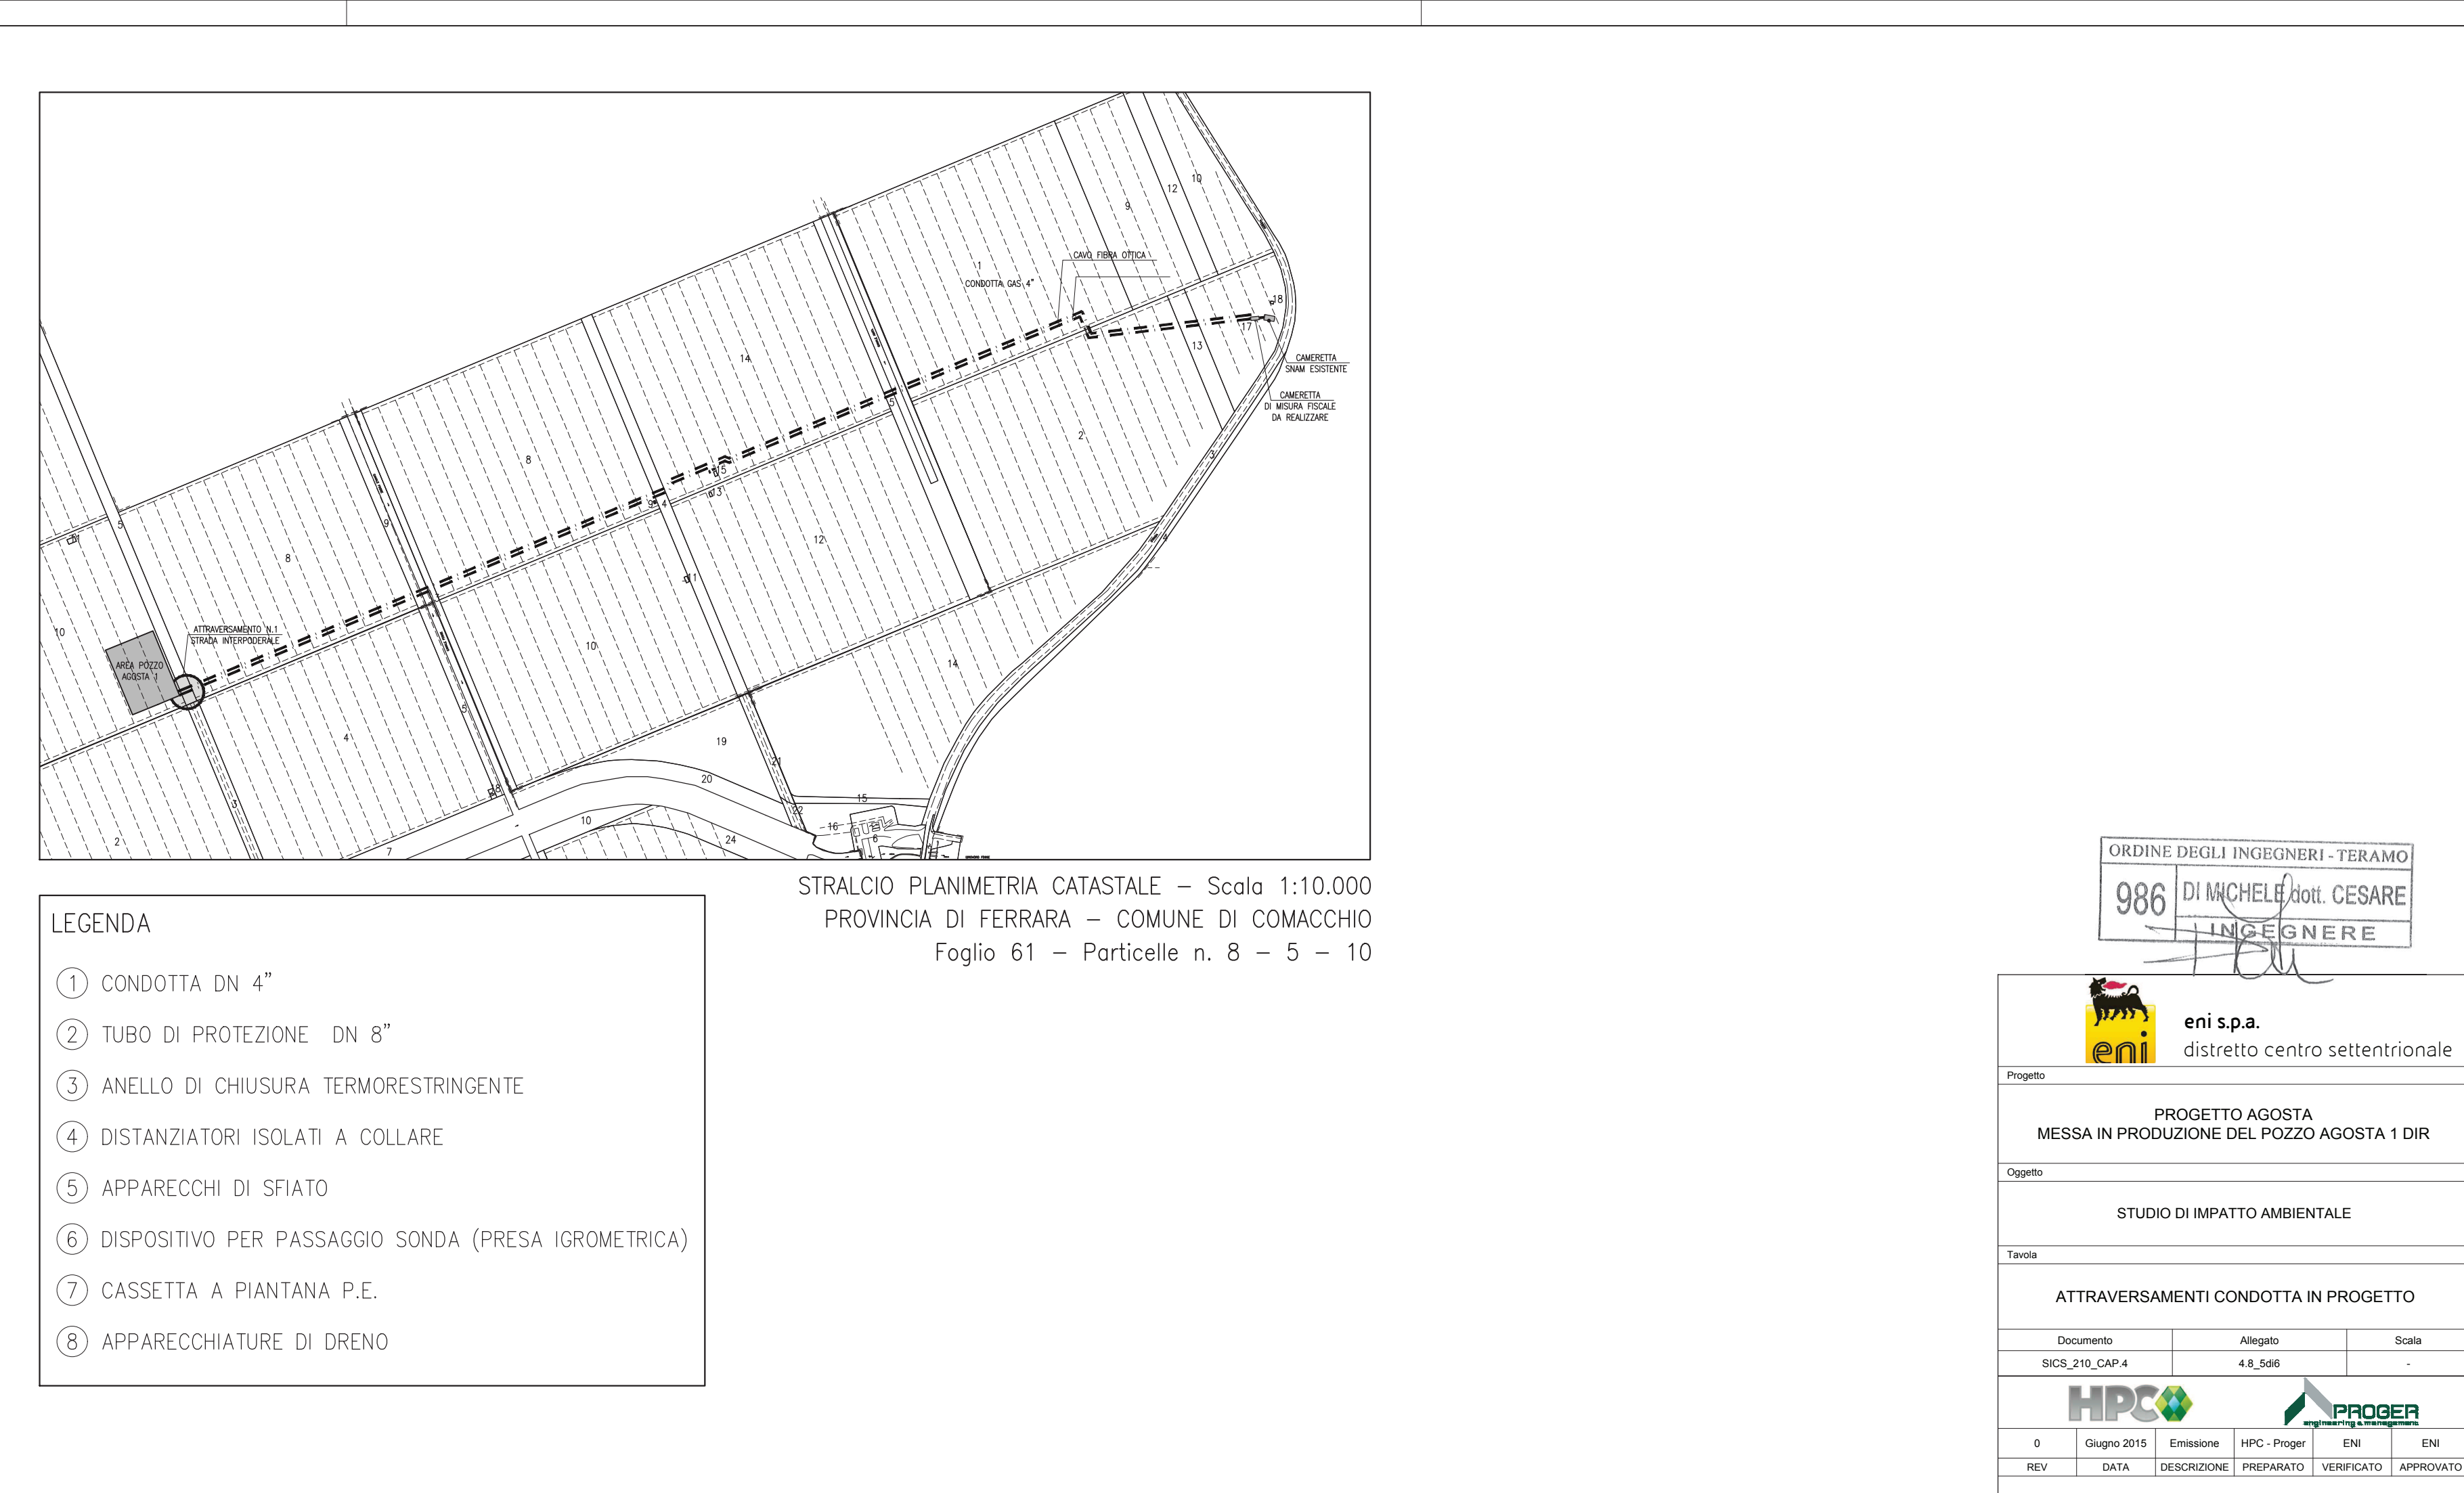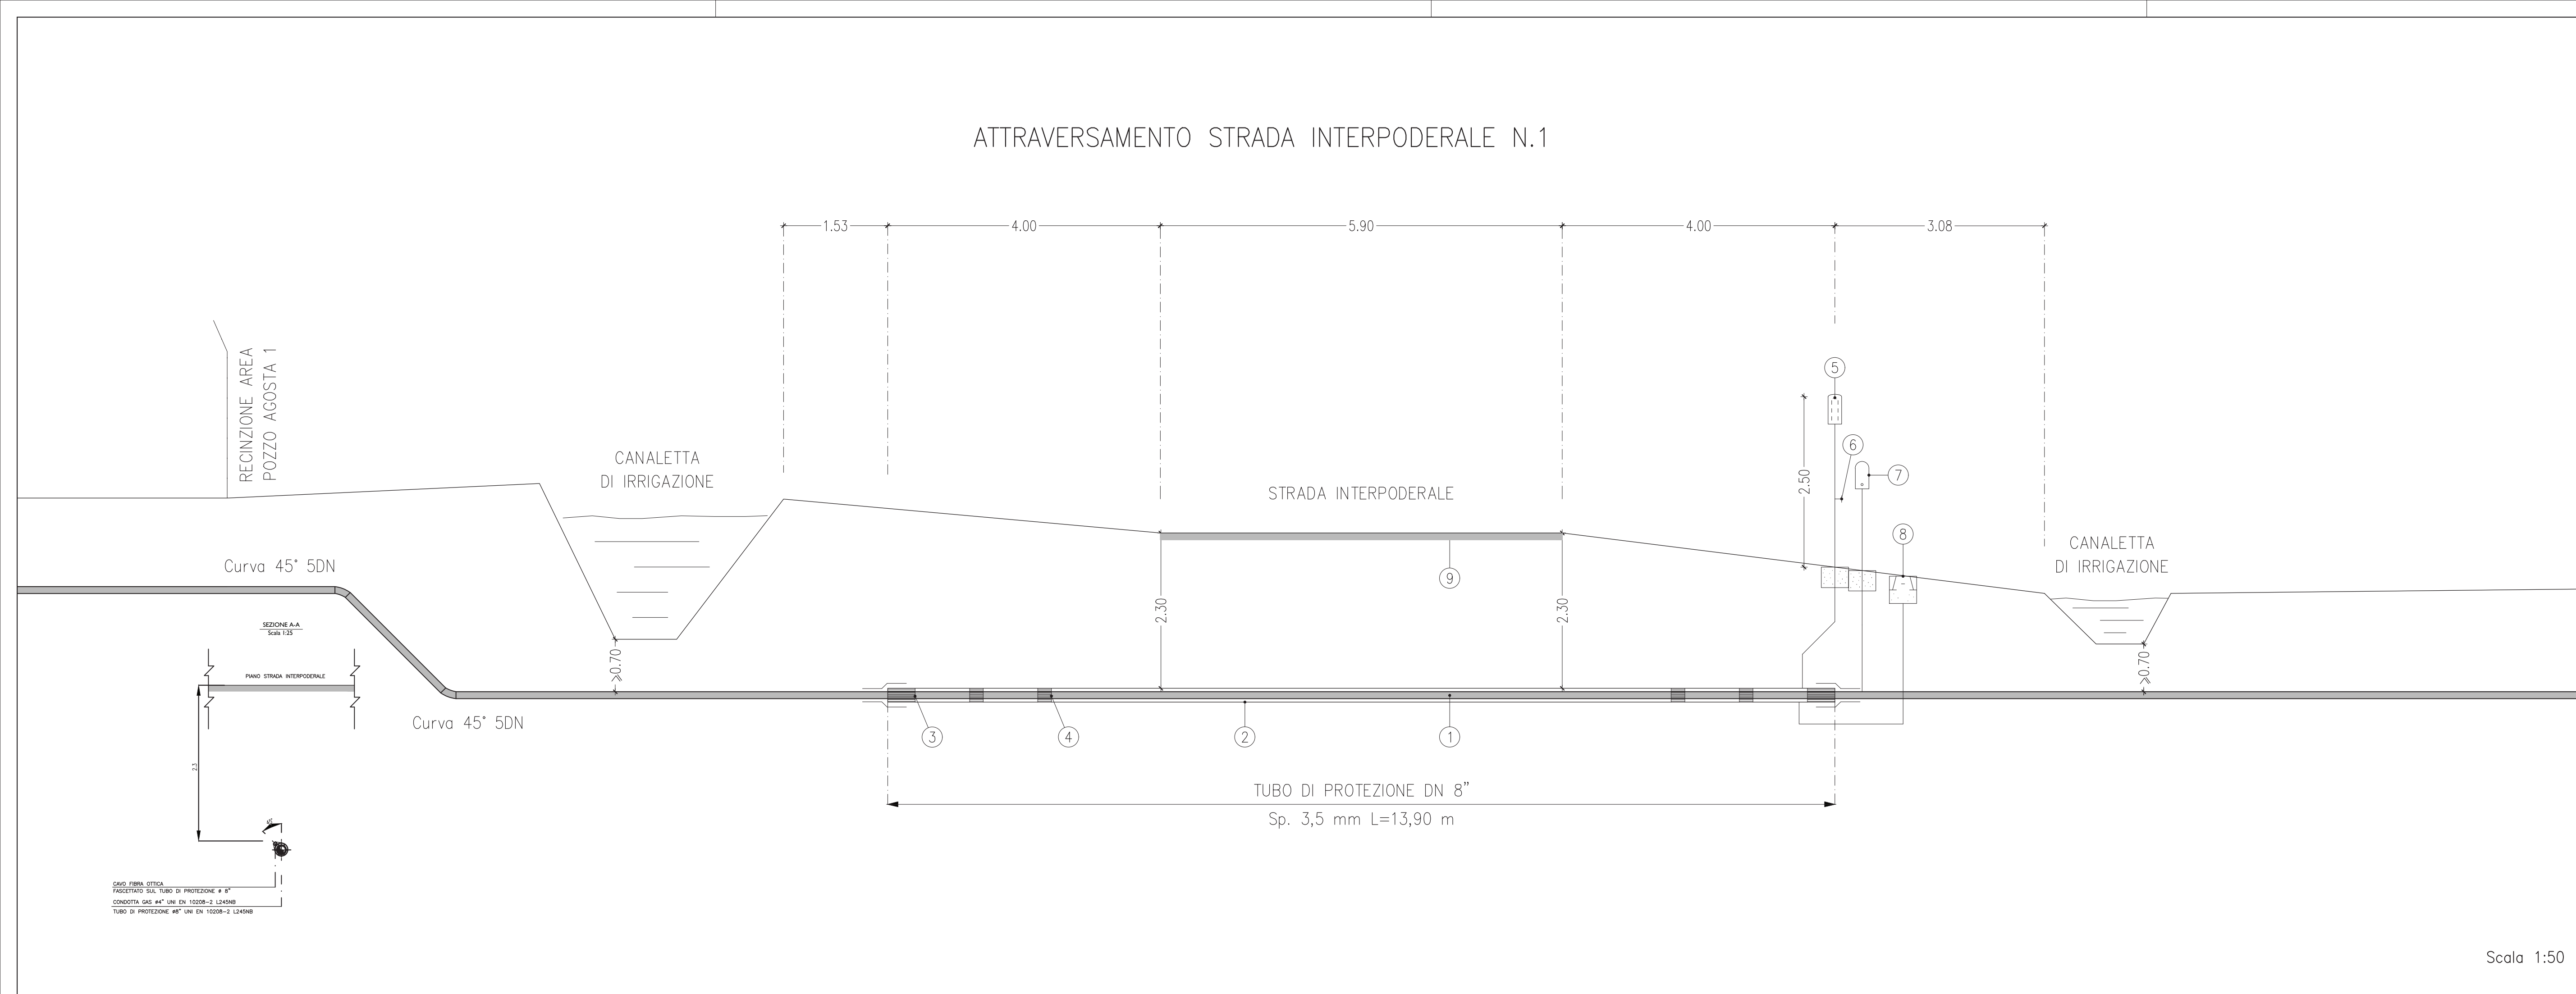

ATTRAVERSAMENTO STRADA INTERPODERALE N.2

 

Scala 1:50

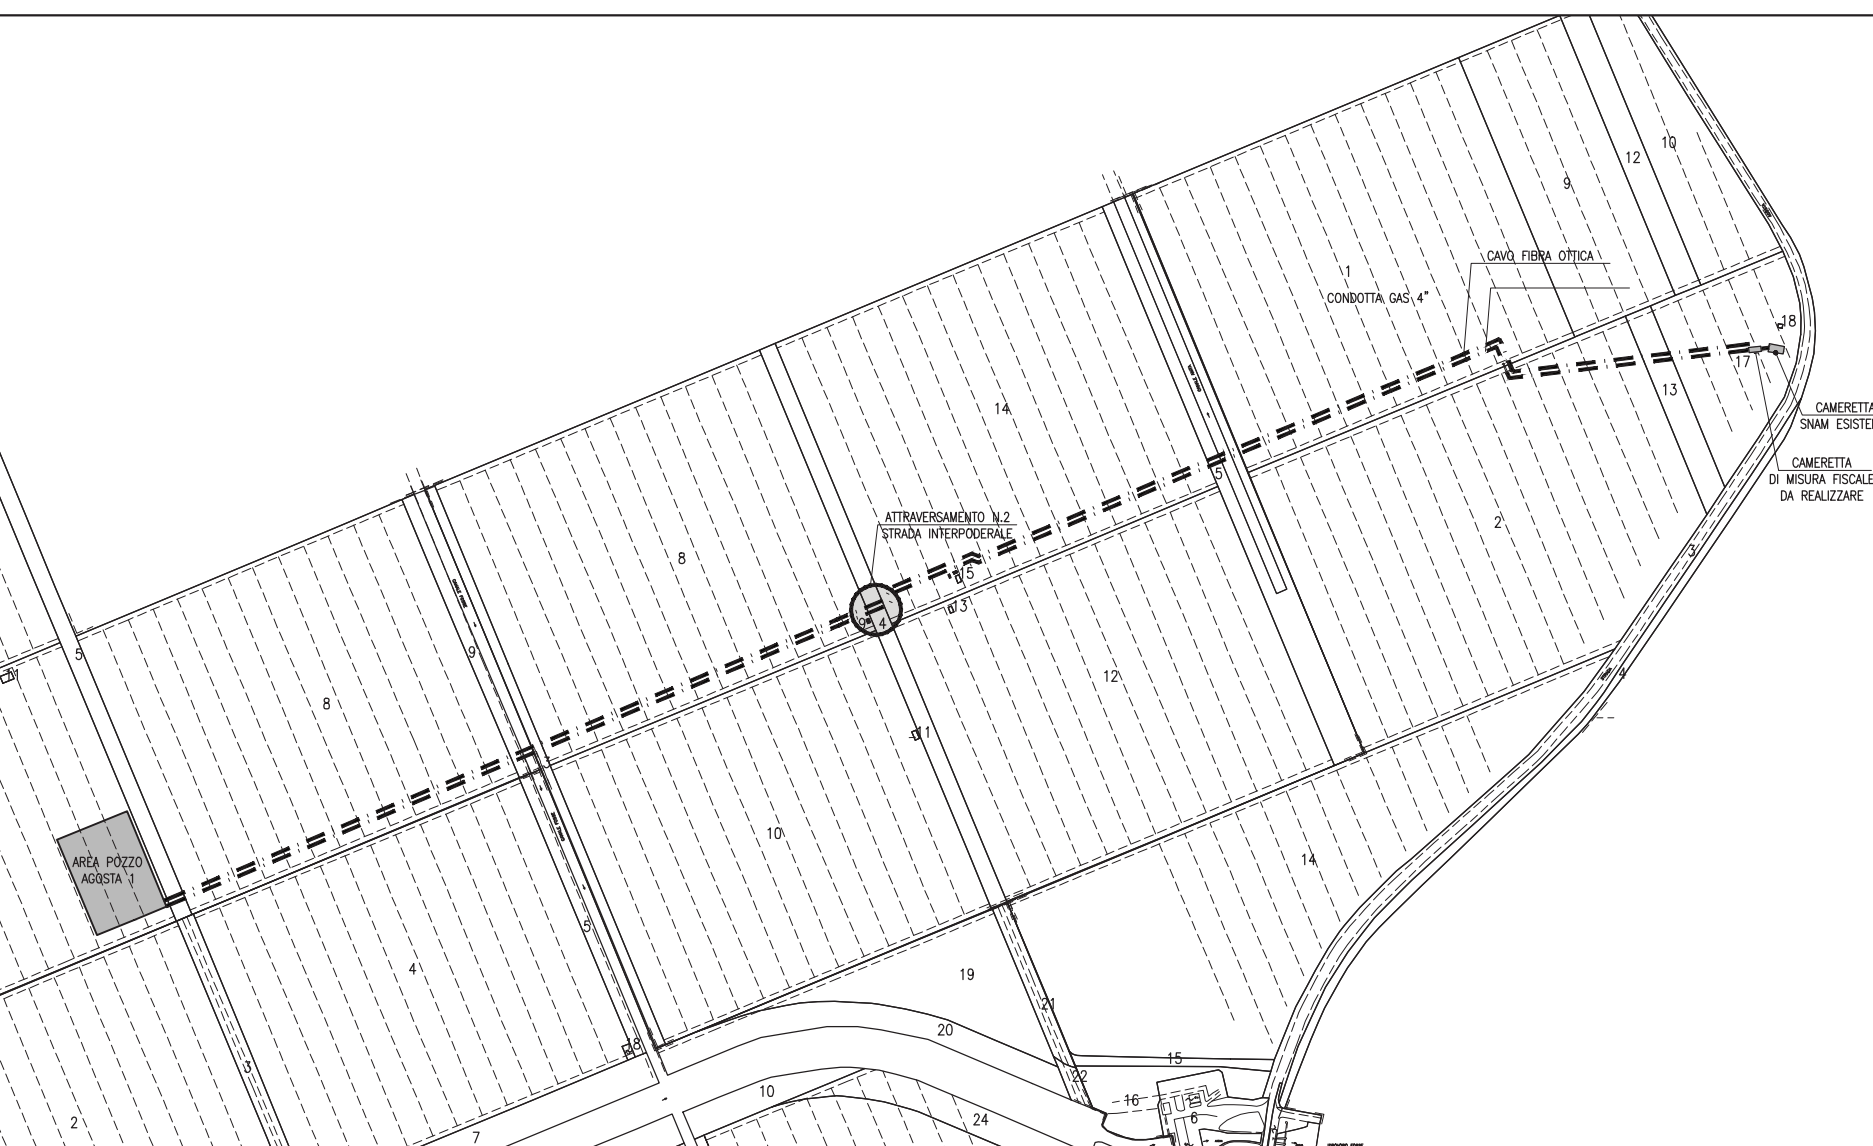

STRALCIO PLANIMETRIA CATASTALE - Scala 1:10.000
PROVINCIA DI FERRARA - COMUNE DI COMACCHIO
Foglio 124 - Particella n.2 / Foglio 61 - Particella n.9

LEGENDA

- ① CONDOTTA DN 4"
- ② TUBO DI PROTEZIONE DN 8"
- ③ ANELLO DI CHIUSURA TERMORESTRINGENTE
- ④ DISTANZIATORI ISOLATI A COLLARE
- ⑤ APPARECCHI DI SFIATO
- ⑥ DISPOSITIVO PER PASSAGGIO SONDA (PRESA IGROMETRICA)
- ⑦ CASSETTA A PIANTANA P.E.
- ⑧ APPARECCHIATURE DI DRENO

ORDINE DEGLI INGEGNERI - TERAMO
986 DI MICHELE Rot. CESARE
INGEGNERE

eni s.p.a.
distretto centro settentrionale

Progetto
PROGETTO AGOSTA
MESSA IN PRODUZIONE DEL POZZO AGOSTA 1 DIR

Oggetto
STUDIO DI IMPATTO AMBIENTALE

Tavola
ATTRAVERSAMENTI CONDOTTA IN PROGETTO

Documento
SICS_210_CAP.4

Allegato
4_8_646

Scala


0
REV

DATA
DESCRIZIONE

0
REV

DATA
DESCRIZIONE

TIPICO ATTRAVERSAMENTO CANALI D'IRRIGAZIONE
SEZIONE TRASVERSALE

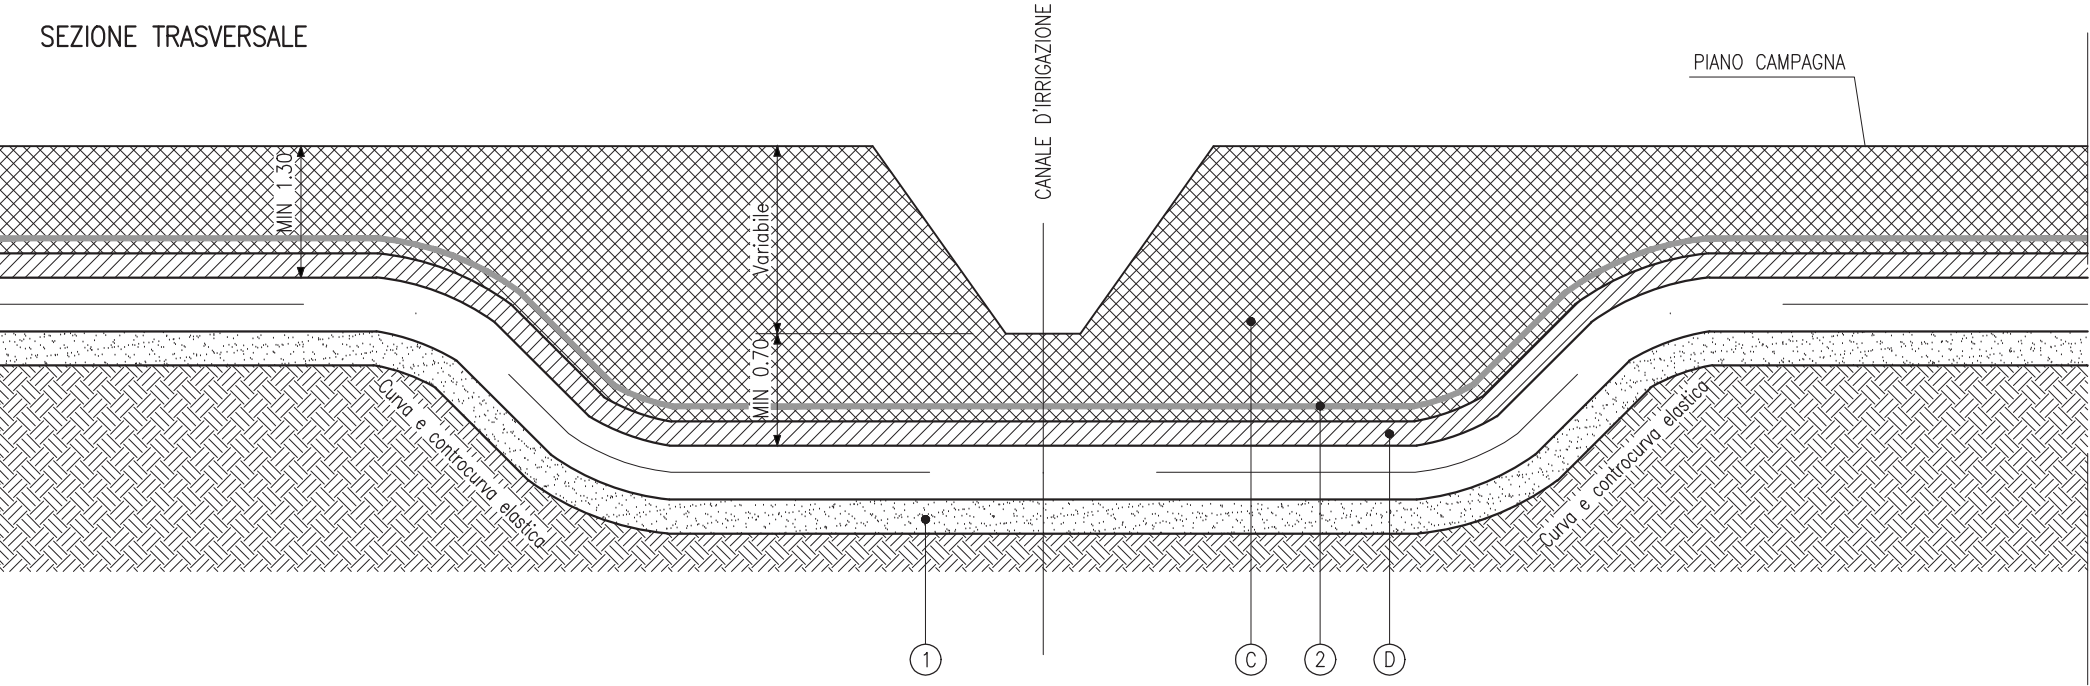

LEGENDA

- 1 – ZONA FONDO SCAVO (VEDI PUNTO A)
2 – NASTRO DI AVVERTIMENTO (VEDI PUNTO B)

A – ZONA FONDO SCAVO

IL FONDO SCAVO DEVE ESSERE ACCURATAMENTE ISPEZIONATO PRIMA DELLA POSA, DA PERSONALE QUALIFICATO E CON LE MODALITA' PREVISTE DALLE VIGENTI NORME IN MATERIA DI SICUREZZA, AL FINE DI ACCERTARE CHE NON VI SIANO ASPERITA' INDIVIDUABILI A VISTA (SASSI, TROVANTI) CHE POSSONO COSTITUIRE APPOGGI DISCONTINUI ALLA TUBAZIONE OVE ESISTENTI, TALI ASPERITA' DOVRANNO ESSERE RIMOSSE PER ALMENO 20 cm AL DI SOTTO DEL PIANO DI FONDO SCAVO.

– LA PENDENZA DELLE PARETI DEVE ESSERE ADEGUATA ALLA NATURA DEL TERRENO E NEL RISPETTO DELLE NORME IN MATERIA DI SICUREZZA

B – NASTRO DI AVVERTIMENTO

SPESSORE mm 0.2 LARGHEZZA mm 100.



LA POSA DEL NASTRO DI AVVERTIMENTO DOVRA' AVVENIRE LUNGO L'ASSE DELLA CONDOTTA AD UNA QUOTA COMPRESA TRA IL PIANO DI CAMPAGNA E LA GENERATRICE SUPERIORE DELLA CONDOTTA

– IL NASTRO NON SARA' INSTALLATO IN CORRISPONDENZA DEGLI ATTRAVERSAMENTI SUBALVEI E DEGLI ATTRAVERSAMENTI ESEGUITI NON A CIELO APERTO.

C – RIEMPIMENTO CON MATERIALE DELLO STRATO ESISTENTE

D – MATERIALE SELEZIONATO (GRANULOMETRIA MAX 2 mm) PRIVO DI SASSI

TIPICO ATTRAVERSAMENTO CANALI D'IRRIGAZIONE

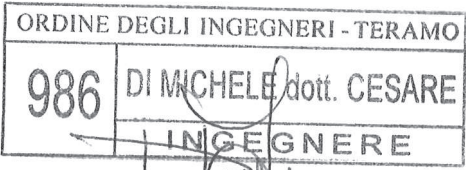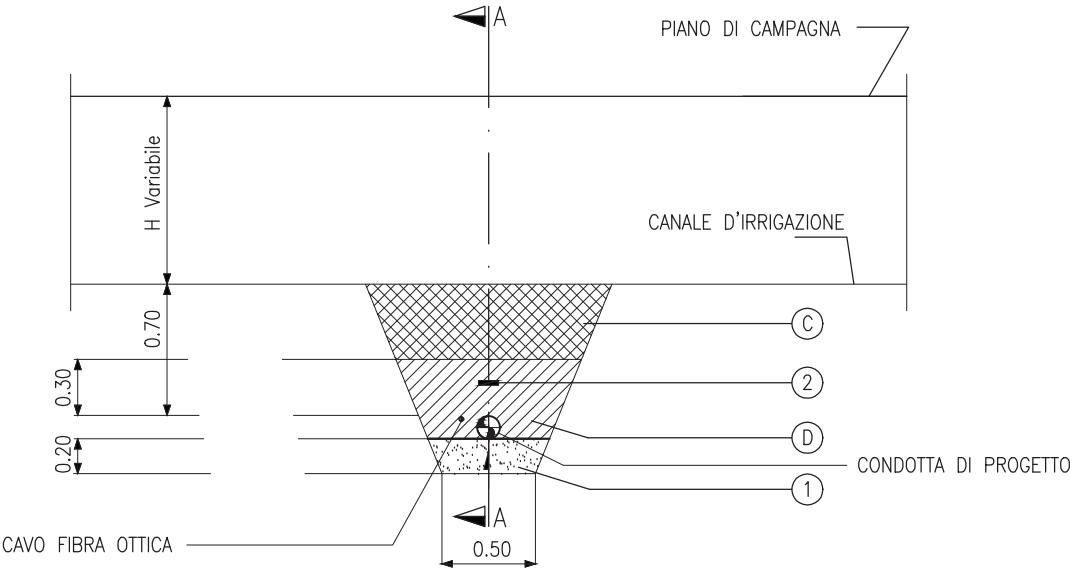

eni s.p.a.
distretto centro settentrionale

Progetto

PROGETTO AGOSTA
MESSA IN PRODUZIONE DEL POZZO AGOSTA 1 DIR

Oggetto

STUDIO DI IMPATTO AMBIENTALE

Tavola

ATTRAVERSAMENTI CONDOTTA IN PROGETTO

Documento	Allegato	Scala
SICS_210_CAP.4	4.8_4di6	-





0	Giugno 2015	Emissione	HPC - Proger	ENI	ENI
REV	DATA	DESCRIZIONE	PREPARATO	VERIFICATO	APPROVATO