


AREA VASTA

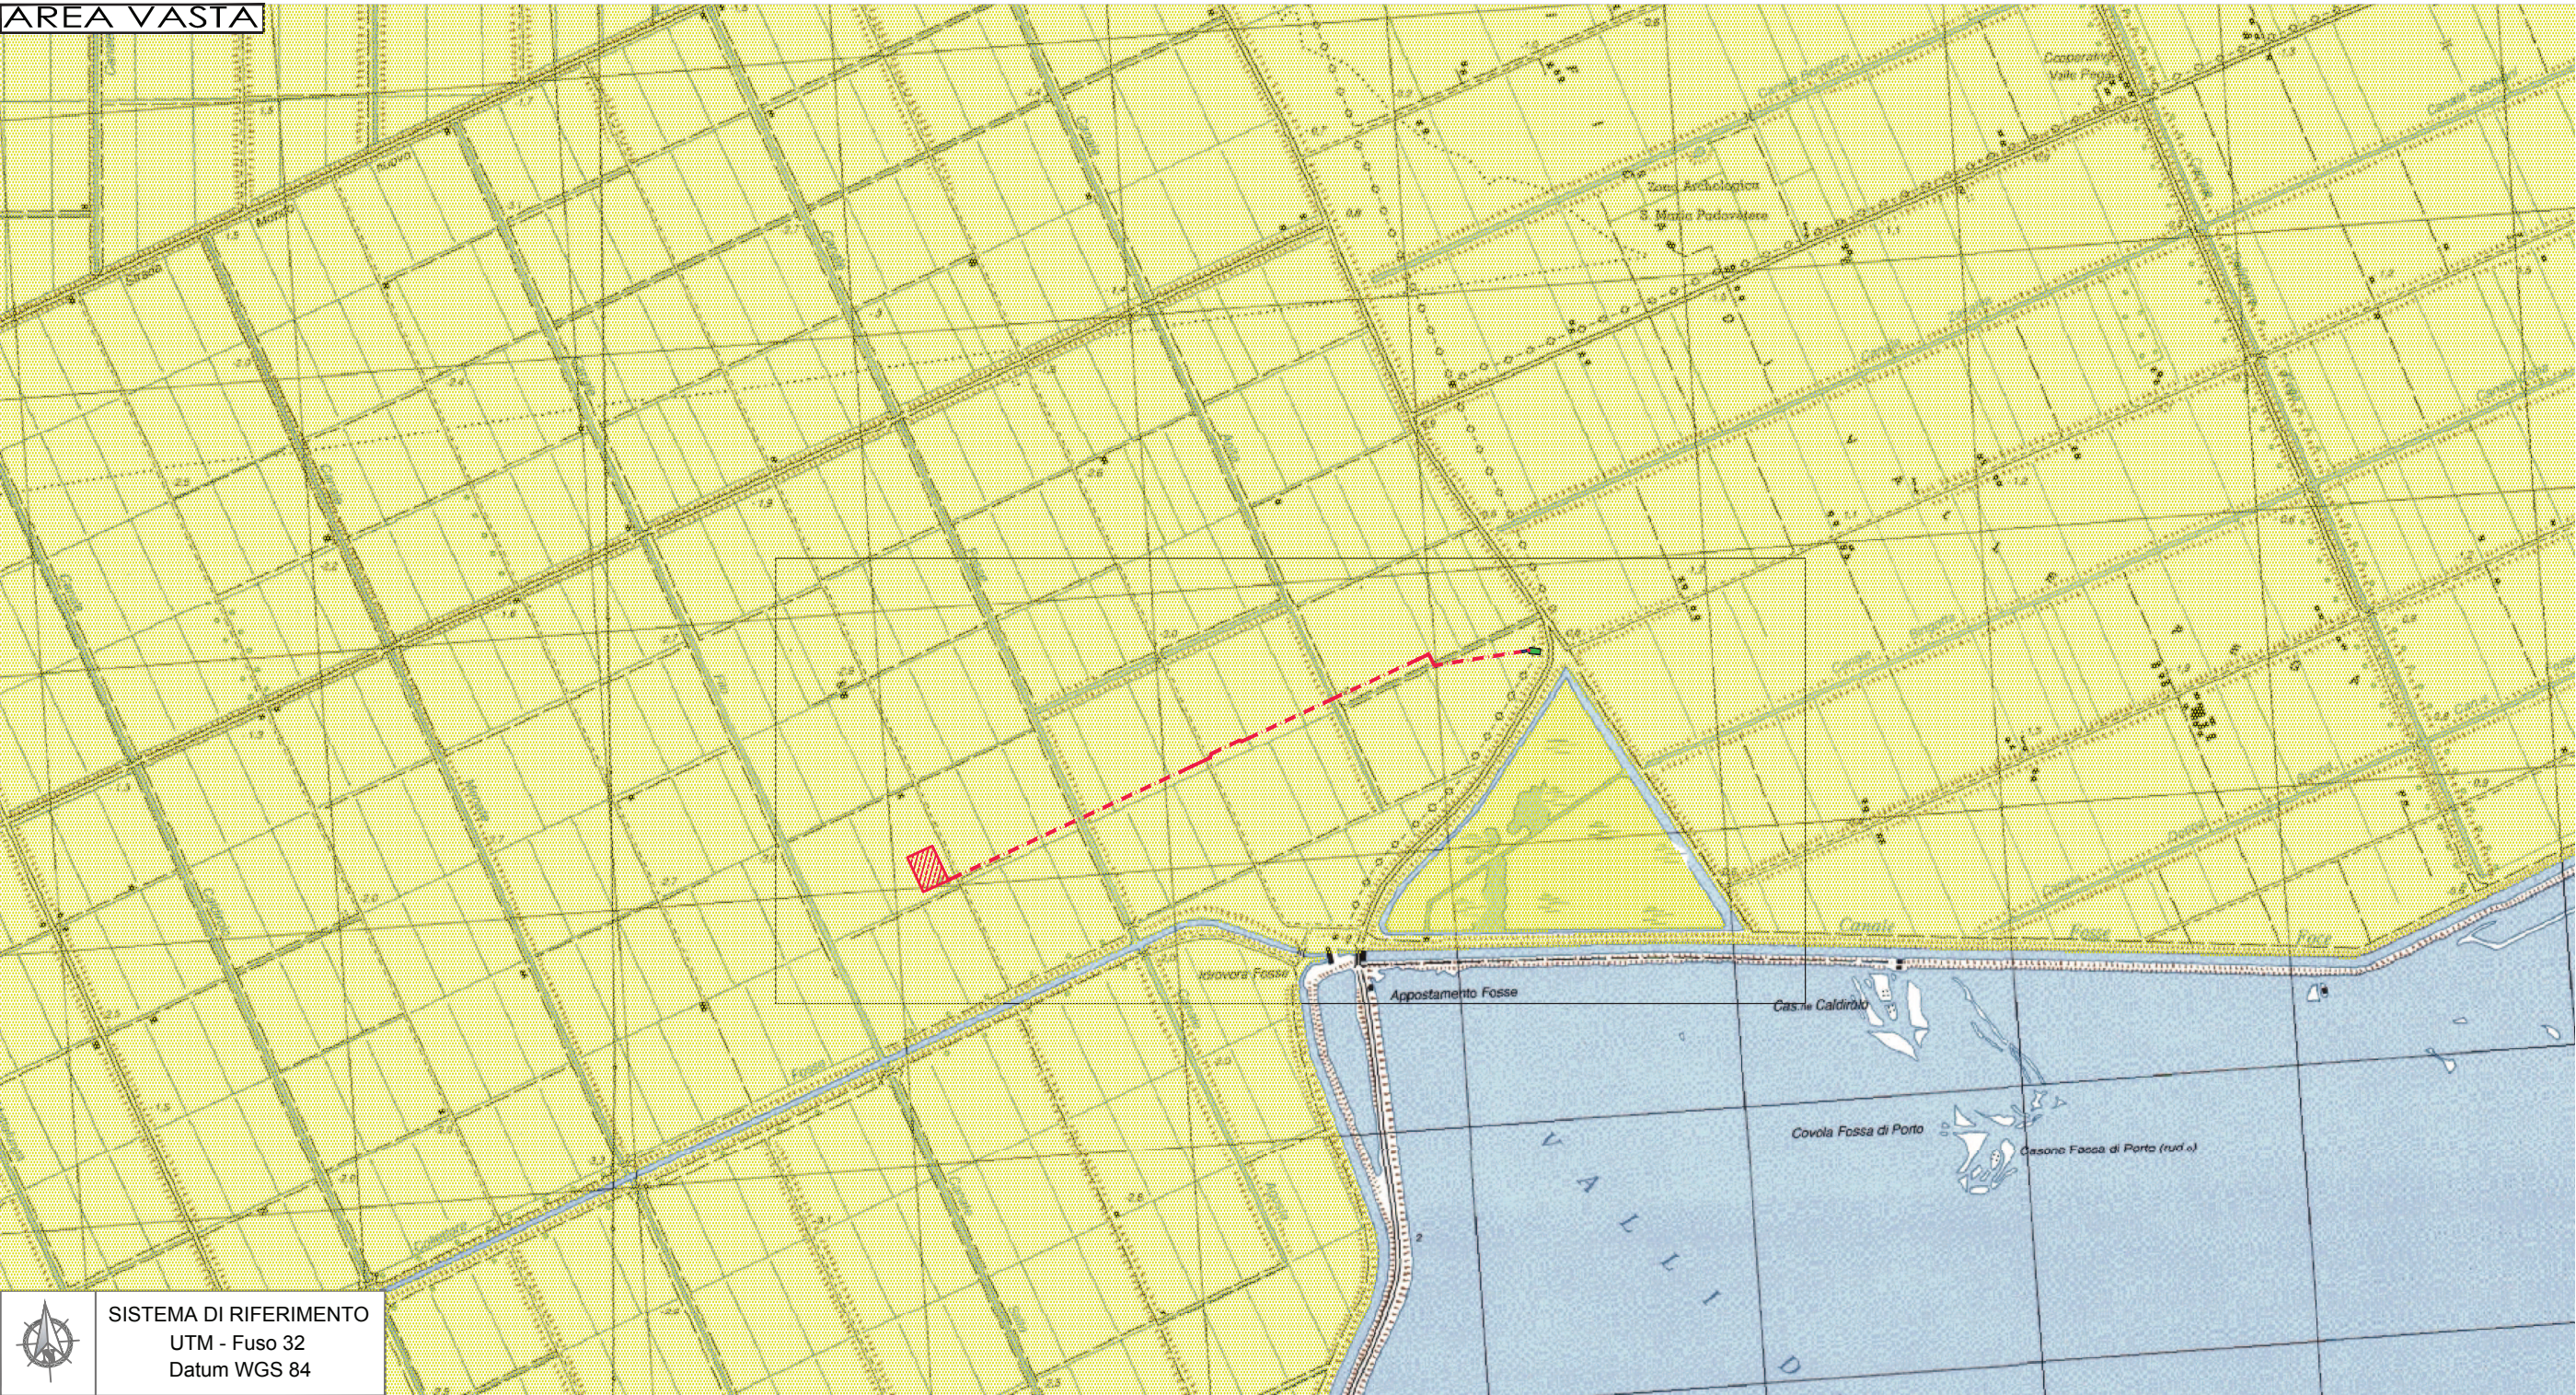

SISTEMA DI RIFERIMENTO
UTM - Fuso 32
Datum WGS 84

Scala 1:25.000

AREA DI DETTAGLIO



SISTEMA DI RIFERIMENTO
UTM - Fuso 32
Datum WGS 84

Scala 1:10.000



LEGENDA

DATI DI PROGETTO

- Area Pozzo Agosta 1 Dir
- Condotta DN 4 in progetto
- Cameretta ENI di misura fiscale da realizzare
- Cameretta Shm Esistente

DATI GEOLOGICI

LEGENDA DI RIFERIMENTO DA BIBLIOGRAFIA

- Depositi alluvionali attuali e recenti costituiti prevalentemente da ghiaie, localmente sabbiose
- Depositi alluvionali attuali e recenti costituiti prevalentemente da sabbie, localmente ghiaiose
- Depositi alluvionali attuali e recenti costituiti prevalentemente da sabbie limose e da sabbie con limo, localmente con ghiaia
- Depositi alluvionali attuali e recenti costituiti prevalentemente da limi sabbiosi e da limi con sabbia
- Depositi fluviali e fluvioglaciali costituiti prevalentemente da sabbie, localmente con ghiaia
- Depositi fluviali e fluvioglaciali costituiti prevalentemente da sabbie limose e da sabbie con limo, localmente con ghiaia
- Depositi fluviali e fluvioglaciali costituiti prevalentemente da limi sabbiosi e da limi con sabbia

DATI GEOTECNICI

Caratteri geotecnici in relazione alla capacita' portante

OTTIMI	BUONI	DISCRETI	SCADENTI
	r		
		r	
		r	
		v	r
		v	
			v

Fonti : - Banca dati S.I.T. - Basi ambientali della pianura - Litologia

ORDINE DEGLI INGEGNERI - TERAMO
986 DI MICHELE dott. CESARE
INGEGNERE

eni s.p.a.
distretto centro settentrionale

PROGETTO AGOSTA
MESSA IN PRODUZIONE DEL POZZO AGOSTA 1 DIR

Oggetto

STUDIO DI IMPATTO AMBIENTALE

Tavola

CARTA GEOLITOLOGICA E GEOTECNICA

Documento	Allegato	Scala
SICS_210_CAP.5	5.5	1:25.000 / 1:10.000



0	Giugno 2015	Emissione	HPC - Proger	ENI	ENI
REV	DATA	DESCRIZIONE	PREPARATO	VERIFICATO	APPROVATO