


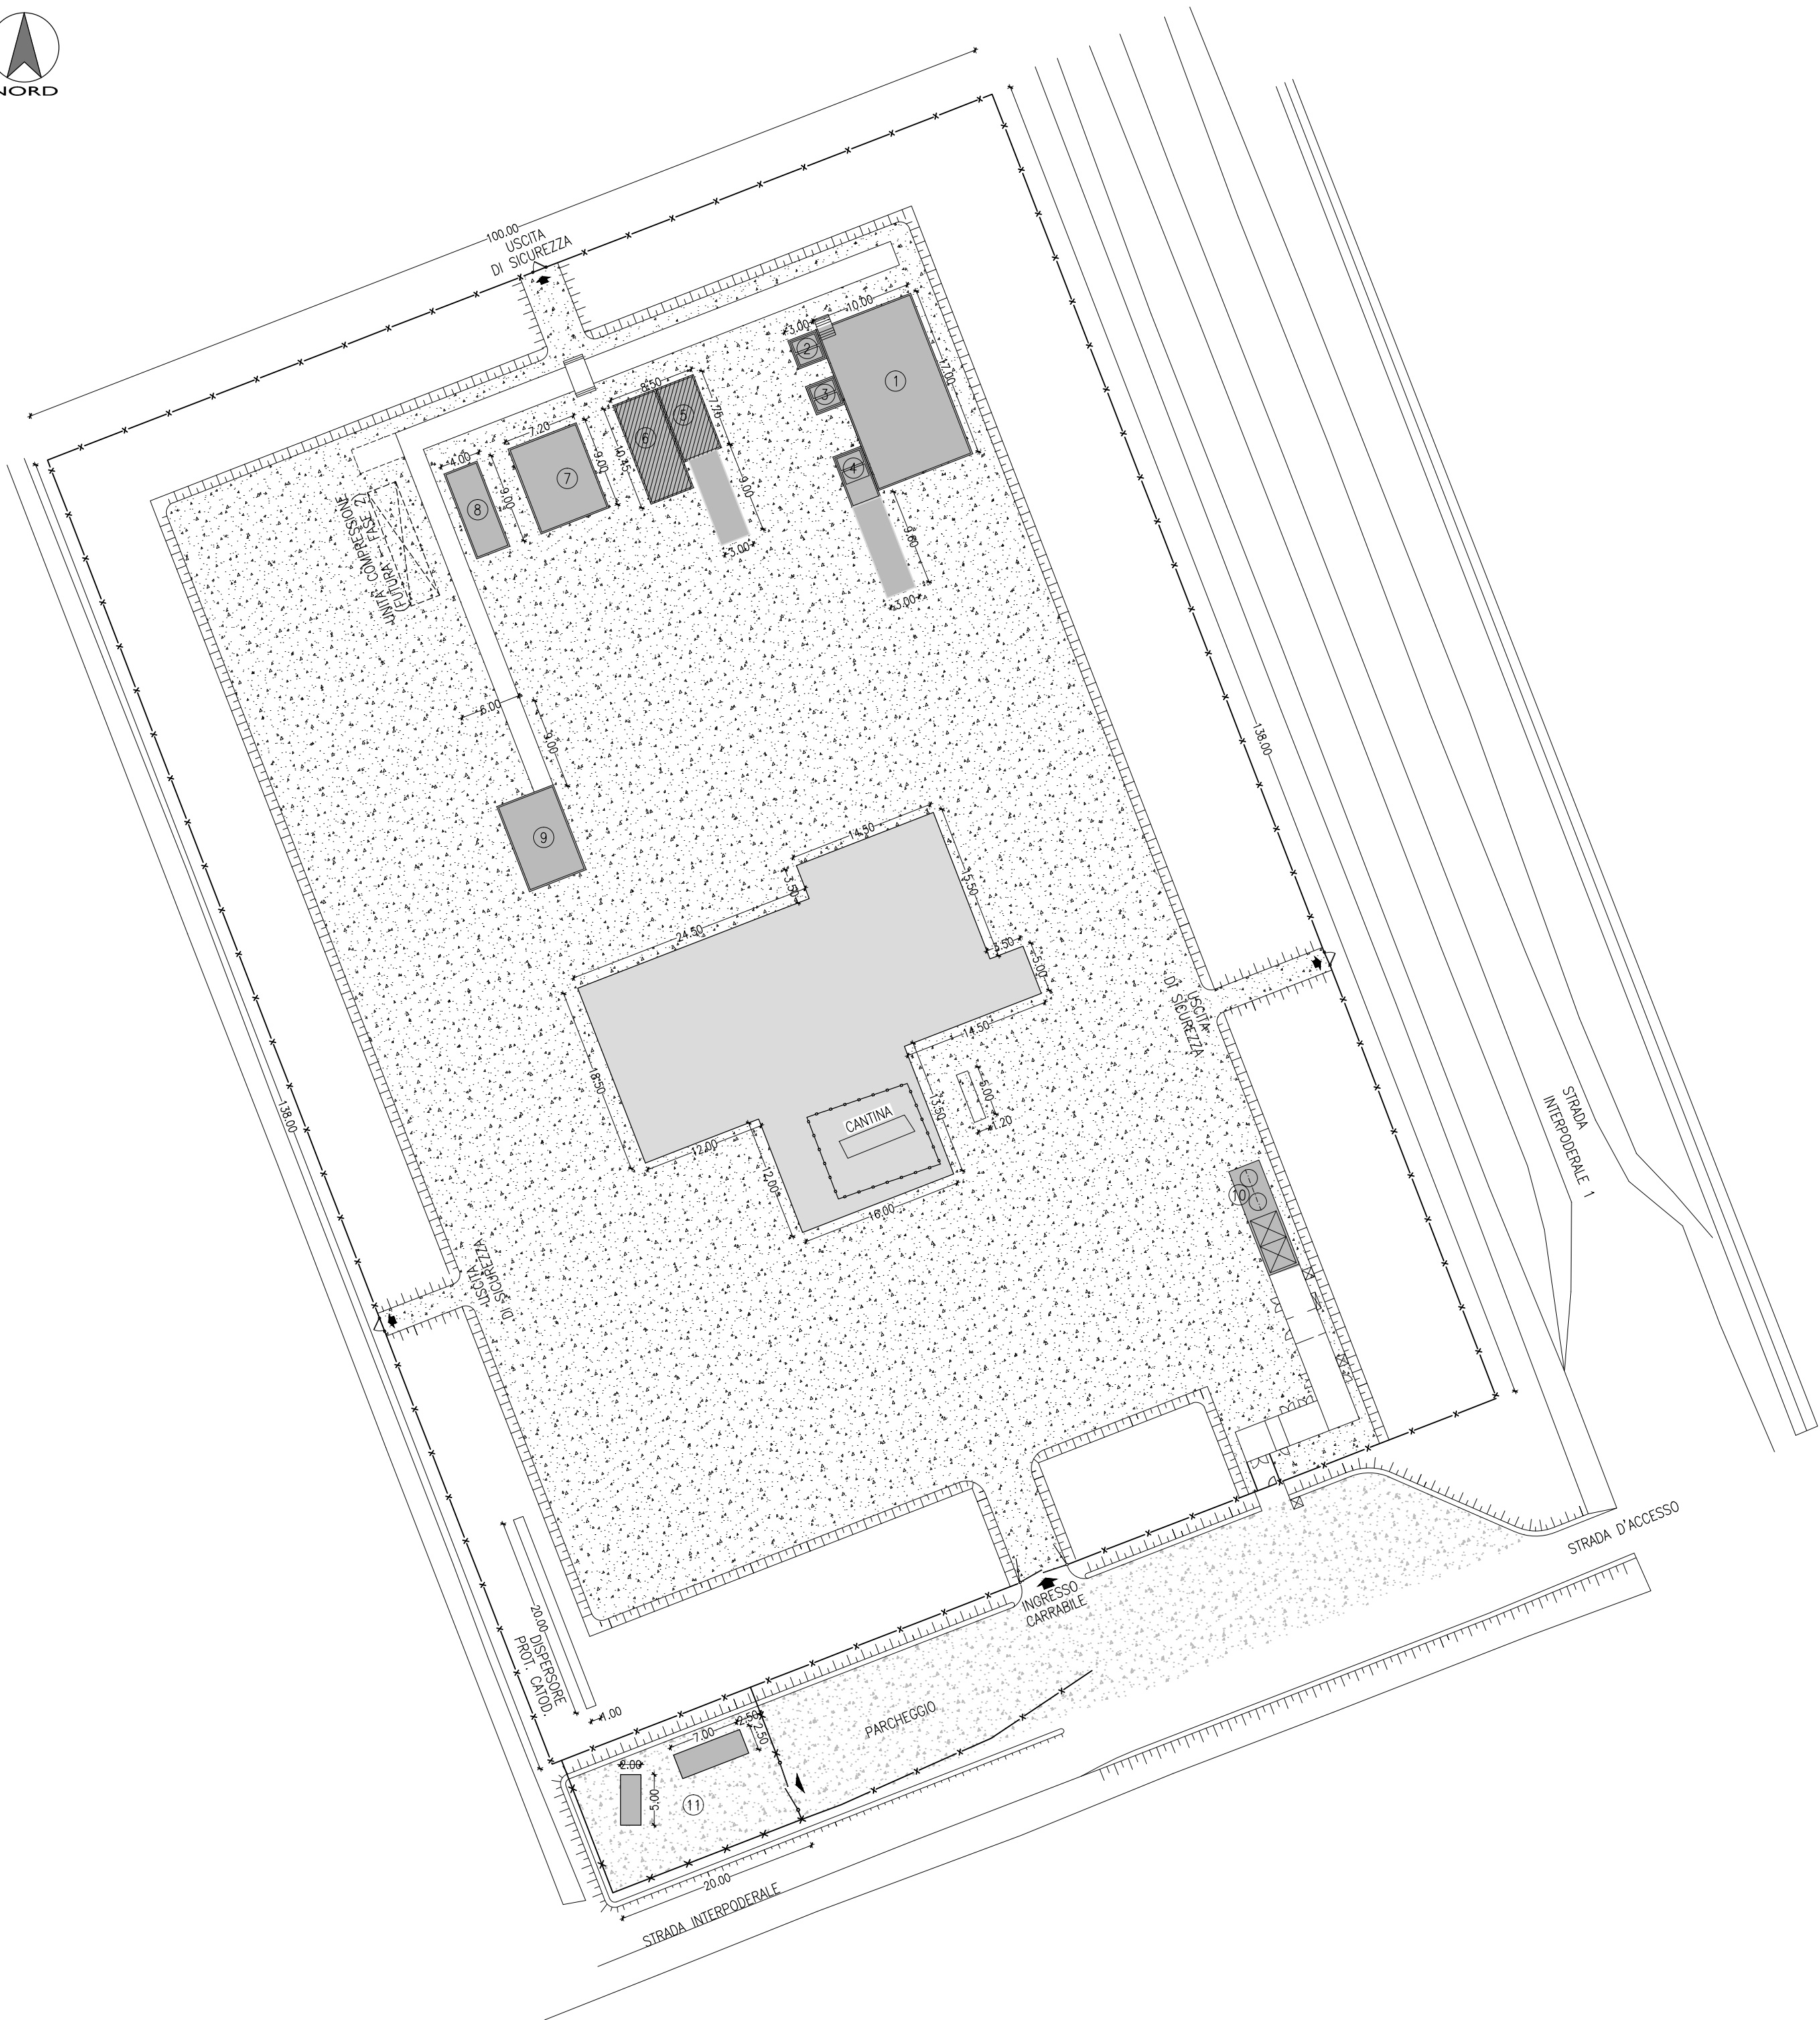

LEGENDA

- MASSICIATA IN PROGETTO
- MASSICIATA ESISTENTE
- SOLETTA IN C.A.
- VASCA INTERRATA IN C.A.

- ① BACINO DI CONTENIMENTO SERBATOI TEG
- ② BACINO DI CONTENIMENTO SKID INIEZIONE GLICOLE
- ③ BACINO DI CONTENIMENTO POMPA GLICOLE A COLONNA
- ④ BACINO DI CONTENIMENTO SKID CARICO GLICOLE
- ⑤ VASCA INTERRATA SERBATOIO DI RACCOLTA DRENAGGI
- ⑥ VASCA INTERRATA SERBATOIO DI RACCOLTA ACQUE SEMIOLEOSE
- ⑦ BACINO DI CONTENIMENTO SEPARAZIONE GAS
- ⑧ BACINO DI CONTENIMENTO DISIDRATAZIONE GAS
- ⑨ BACINO DI CONTENIMENTO SKID DRENAGGI APPARECCHIATURE E BLOW DOWN
- ⑩ BACINO DI CONTENIMENTO SKID AREA STRUMENTI E COMPRESSIONE ARIA STRUMENTI
- ⑪ STAZIONE S.S.U.



eni s.p.a.
distretto centro settentrionale

Progetto

MESSA IN PRODUZIONE POZZO AGOSTA 1 DIR

Oggetto

PROGETTO DEFINITIVO

Tavola

AREA POZZO
PLANIMETRIA DI PROGETTO OPERE CIVILI - FASE 2

Documento	Allegato	Scala
0552 00 BGLA 10503	05	1:500



0	Giugno 2015	Emissione	Proger	ENI	ENI
REV	DATA	DESCRIZIONE	PREPARATO	VERIFICATO	APPROVATO